
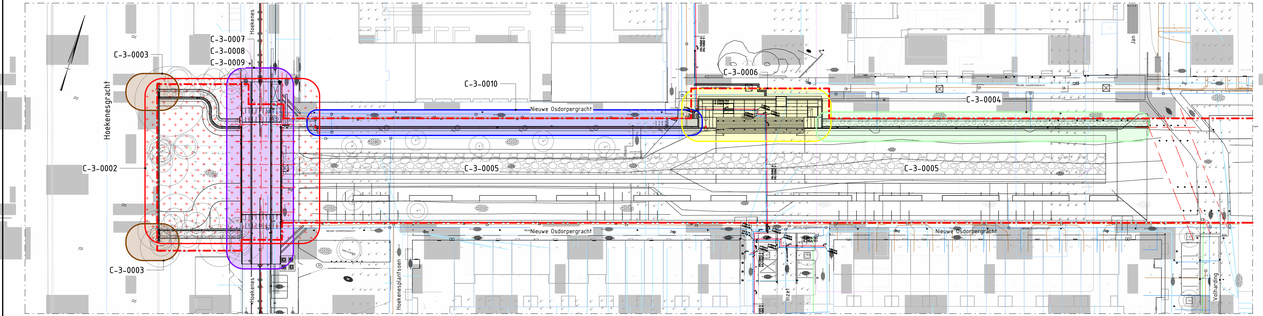


Situatie overzicht

Schaal: 1 : 500

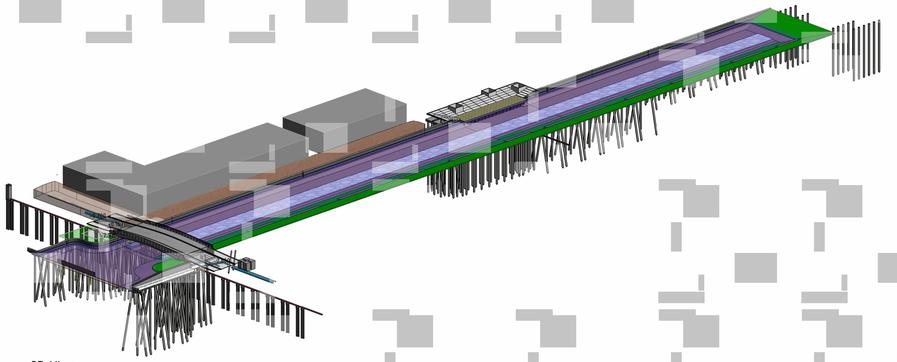

3D View

Tekeningen

Bladnr.	Naam	Omschrijving
C-3-0001	Overzicht nieuwe situatie	Bovenaanzicht
C-3-0002	Aansluiting Hoekenesgracht en palenplan	Bovenaanzicht en doorsneden
C-3-0003	Aansluiting Hoekenesgracht details	Doorsneden en details
C-3-0004	Kademuren en palenplan	Bovenaanzicht, voorzanzicht en doorsnede
C-3-0005	Grondwerk Osdorpergracht	Bovenaanzicht en doorsneden
C-3-0006	Waterstraat Johan Amann Plantsoen en palenplan	Bovenaanzicht
C-3-0007	BRUG527 Hoekenesbrug	Bovenaanzicht, aanzichten en doorsnedes
C-3-0008	BRUG527 Hoekenesbrug details	Bovenaanzicht, aanzichten en doorsnedes
C-3-0009	BRUG527 Hoekenesbrug kabels en leidingen	Bovenaanzicht, aanzichten en doorsnedes
C-3-0010	Aanpassing aan bestaande kade	Bovenaanzicht, aanzichten en doorsnedes
C-3-0011	Details kademuren en paal-schot	Details
C-3-0012	Opruimtekening	Bovenaanzicht

Verklaring:

Plangrens

Algemeen:

- Maten in millimeters tenzij anders aangegeven
- Hoogtematen in meters t.o.v. N.A.P.
- Coordinaten in meters in RD-stelsel
- Maaiveering hoeken in 360 gradenstelsel

D1.0	03-06-2025	DEFINITIEF		5.1, 2, e
C1.0	14-03-2025	CONCEPT		
Nr.	Datum		Wijziging	

DIT PROJECT IS UITGEVOERD MET M.V. EEN 3D-MODEL

Opdrachtgever
Gemeente Amsterdam - Nieuw West

Projectomschrijving
Nieuwe Osdorpergracht

Tekeningomschrijving
Bestek fase 1
Overzicht nieuwe situatie
Bovenaanzicht

Tekeningnummer
464310.127-C-3-0001

Tekenaar
5.1, 2, e

Controle
5.1, 2, e

Schaal
1:100

Formaat
1470 x 297

Blad in bladen
1 IN 12

Status
DEFINITIEF

Wijz.nr.
D1.0

www.anteagroup.nl

anteagroup

Autodesk Docs://464310.127 - Osdorpergracht/464310.127-C-3-0001 Osdorpergracht.rvt