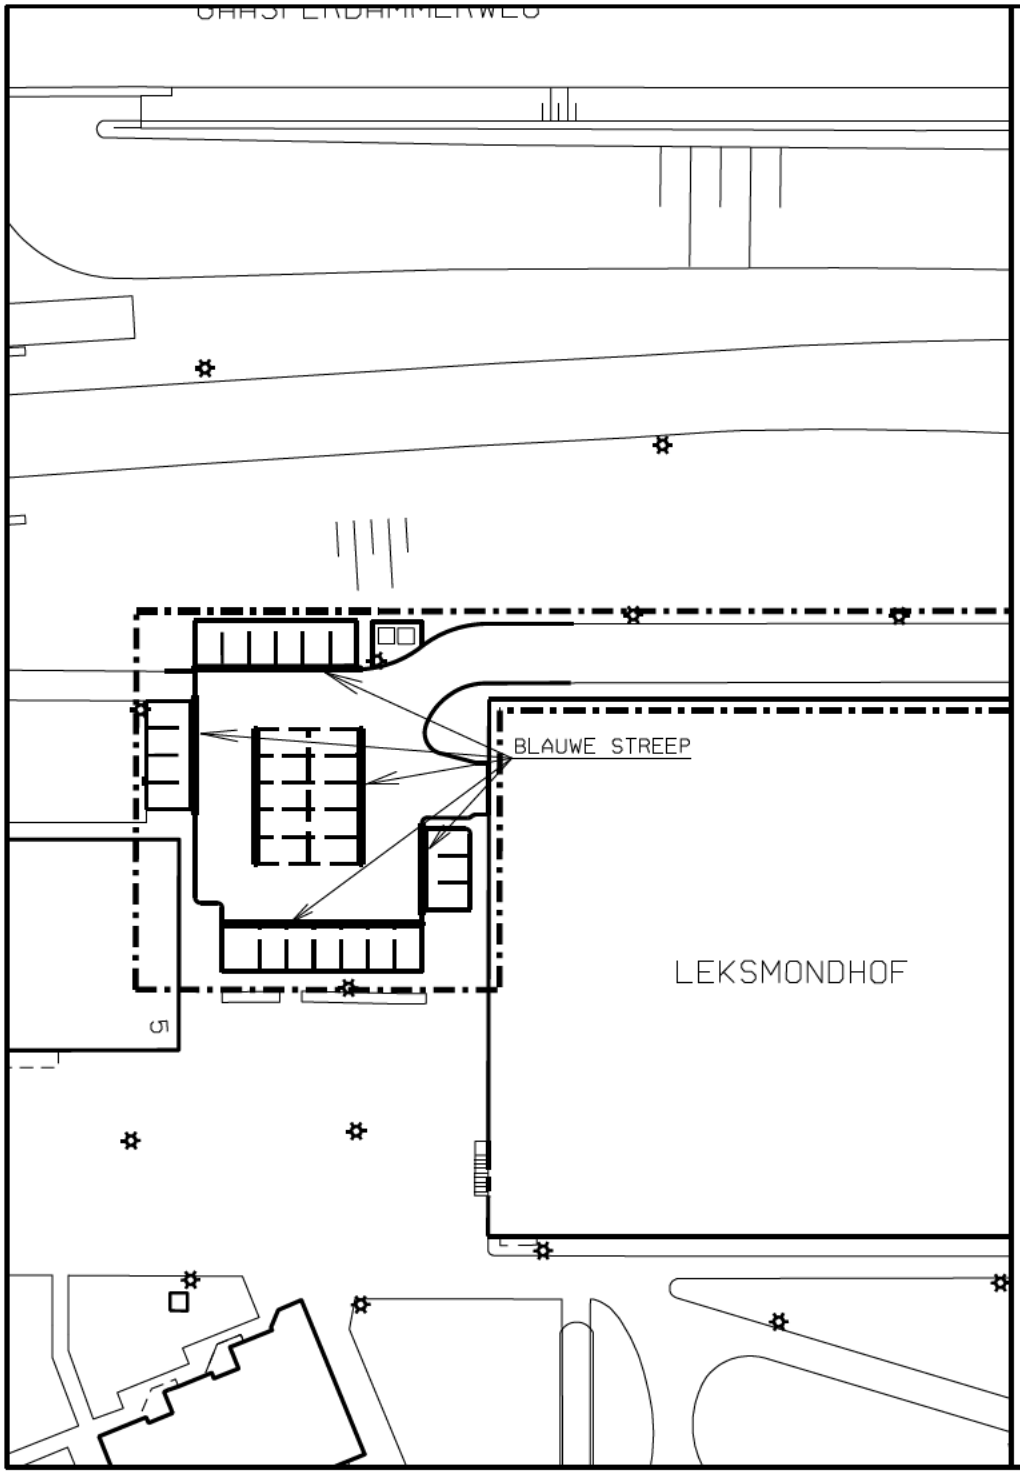

VERKLARING

- Bestaand
- Nieuw
- Verkeersbordpaal met bord en omschrijving
- ZONE — Blauwe markering met witte tekst " ZONE "
- Tegelset met witte tekst " 30 " op zwarte achtergrond
- Blauwe langsmarkering langs parkeervakken, breed 2 strekselagen
- P — Betonkegel 30x30x8 cm kleur zwart met witte PVC letter "P"
- Inrit constructie

OVERZICHT

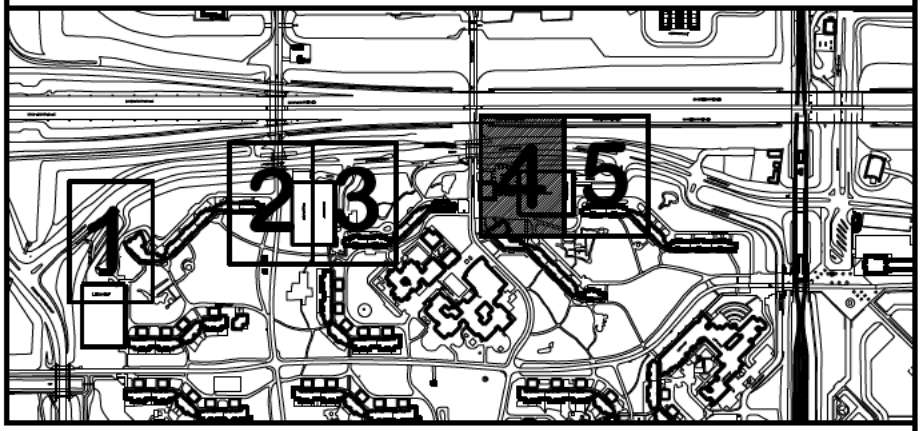

Anton de Komplein150
Postbus 12491
1100 AL Amsterdam
tel. 020-2525000

Gemeente Amsterdam
Stadsdeel Zuidoost
sector Wijkbeheer

werk: Nellenstein

werk nr.: 500.00.040

onderwerp:

Situatietekening:
Parkeerschijfzone Nellestein

afd. Projecten
en verkeersmanagement

getekend		5.1.2e	170111
chef tek.			170111
projleid.			
revisie			260411

schaal :	formaat :	behoort bij :	tekening nr.
1:500	A3	VB 201100741	PN09102- (blad 4)