

Begane grond

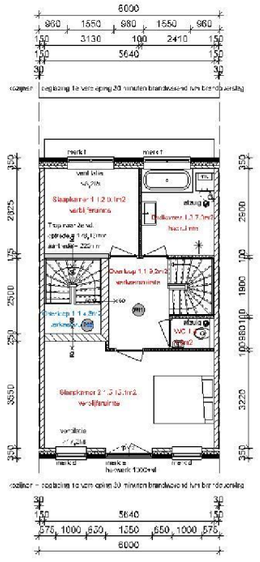

1e Verdieping

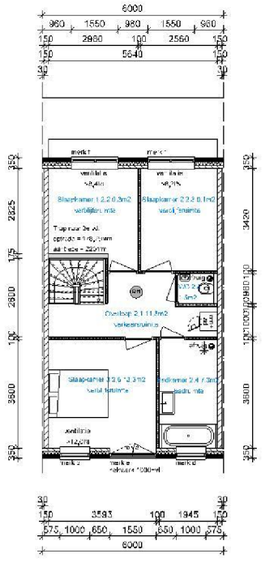

2e Verdieping

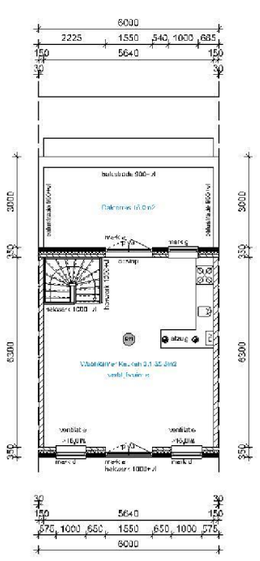

3e Verdieping

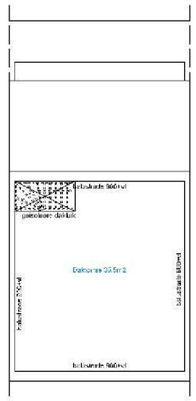

Dakterras

02

Behoort bij beschikking van het Algemeen Bestuur van de bestuurscommissie Oost,

Kenmerk: HZ_WABO-2016-012422

Aantal pagina's: 1

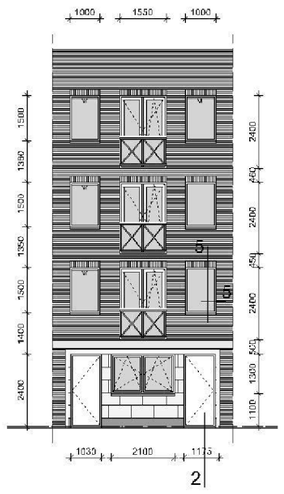

Voorgevel

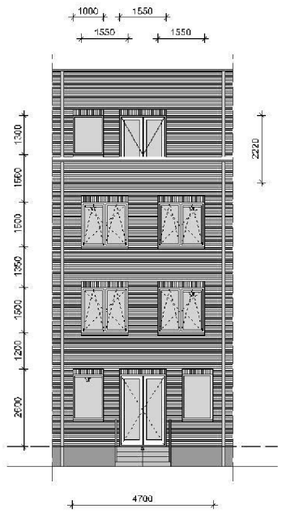

Achtergevel

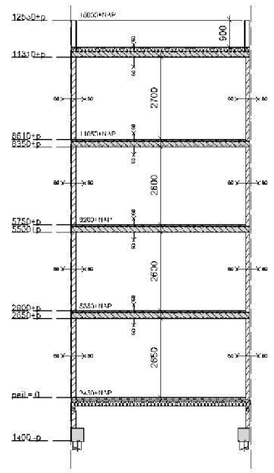

Dwarsdoorsnede

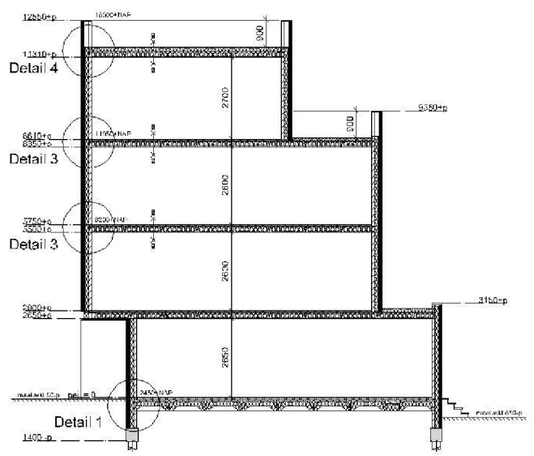

Langsdoorsnede

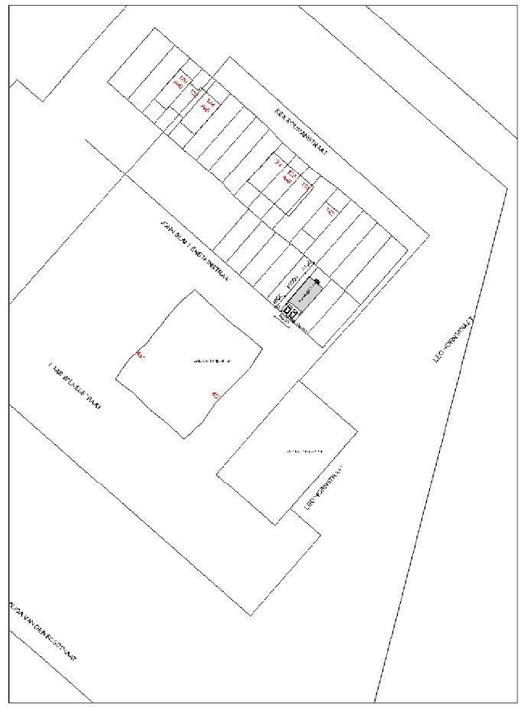

SITUATIE (1:1000)

Gemeente Amsterdam
Schaal 1:1000
[redacted] Blankensteinstraat kavel ZB5B15
Amsterdam

- Trap uitvoeren volgens het bouwbesluit (2012)
- Traphek uitvoeren volgens het bouwbesluit (2012)
- Balustrade tussenstussen maar 100mm
- Traplauning op 1000mm boven loopvlak
- Karakteristieke geluidswering uitwendige scheidingsconstructie en niet gemeenschappelijke verblijfsruimten van dezelfde gebruiksfunctie volgens het bouwbesluit (2012)
- Alle binnenteuafmetingen 2315mm hoog, tenzelfde als aangegeven
- Hoogteverschil tussen hoofdingang en aansluitend terrein mag max. 20 mm zijn
- Meterkast uitvoeren volgens NEN 2768.
- Vlaardefwerking toilet-, badkamer, tegelwerk tot 120cm excl schuine vlakken
- Drink- en warmwater installatie moet voldoen aan NEN 1006
- In meterruimte aansluitmogelijkheid aanbrengen voor als-dra, distributienet, drinkwater, telefoonnet, CAI-net
- Woning volgens het bouwbesluit (2012) uitvoeren tegen ratten en muizen
- Elektra van de woning voldoet aan NEN 1010
- Gas van de woning voldoet aan NEN 1078
- Brandwerendheid hoofddraagconstructie en draagconstructie vluchtroutes voldoet aan 60 minuten
- Ventilatie van de woning voldoet aan NEN 1087
- KPN en CAI-aansluiting in tenminste 1 verblijfsgebied toepassen
- Ramen, deuren, hang- en sluitwerk, etc. uitvoeren volgens weerstandsklasse 2 conform bouwbesluit (2012)
- Woning voorzien van HR++ glas, U-waarde gemiddeld 1,2 W/m2 K
- Woning klei en naadlicht uitvoeren
- Installatie volgens opgave installateur
- Koolmelders zijn rietionisserend en zijn aangesloten op een voorziening elektriciteit die voldoet aan de NEN 2535
- Het bouwwerk biedt bescherming tegen geluid van installaties volgens het bouwbesluit en NEN 3077
- Het bouwwerk heeft een toevoer van verbrandingslucht volgens het bouwbesluit en NEN 1087
- Het bouwwerk heeft een afvoer van rook volgens het bouwbesluit en NEN 2757
- De meterkast heeft een luchtwenseling volgens het bouwbesluit en NEN 1087

MATERIAALGEBRUIK

Plint	hardsteen	grijs
Gevel voor bgg	stucwerk	gebroken wit
Gevel	baksteen	grijs
Dakbedekking	bitumen	[redacted]
Kozijnen	kunststof	gebroken wit
Ramen	kunststof	gebroken wit
Deuren	kunststof	gebroken wit
Muurafdekkers	holonite	grijs
Hekwerken	[redacted]	gegalvaniseerd
Raamdorpels	hardsteen	grijs

RC-Waarden

Vloer RC 3,5
Spouwmuur RC 4,5
Dak (schuin) RC 6,0

Materiaal	[redacted]	Rook
Baksteen	A1	S1
Gevelisolatie steenwol	A1	S1
Kalkzandsteen binnenspouw	A1	S1
Kalkzandsteen scheidingswanden	A1	S1
Dakisolatie kooltherm	A1	S1

b.v. bouwbedrijf [redacted] & Zn
De Corantijn 88, 1689 AN Zwaag Tel: [redacted] - Fax: [redacted]

PROJECT: Nieuwbouw 2 woningen	SCHAAL: 1:100
PRINCIPAAL: 5.1.2e [redacted]	AANTAL TEK.: 2
	TEK. NR.: 1 (gevels en plattegronden)
	DATUM: 08-11-2016
PERCEEL: [redacted] Blankensteinstraat kavel [redacted]	WIJZIGING:
GET: JJMP	