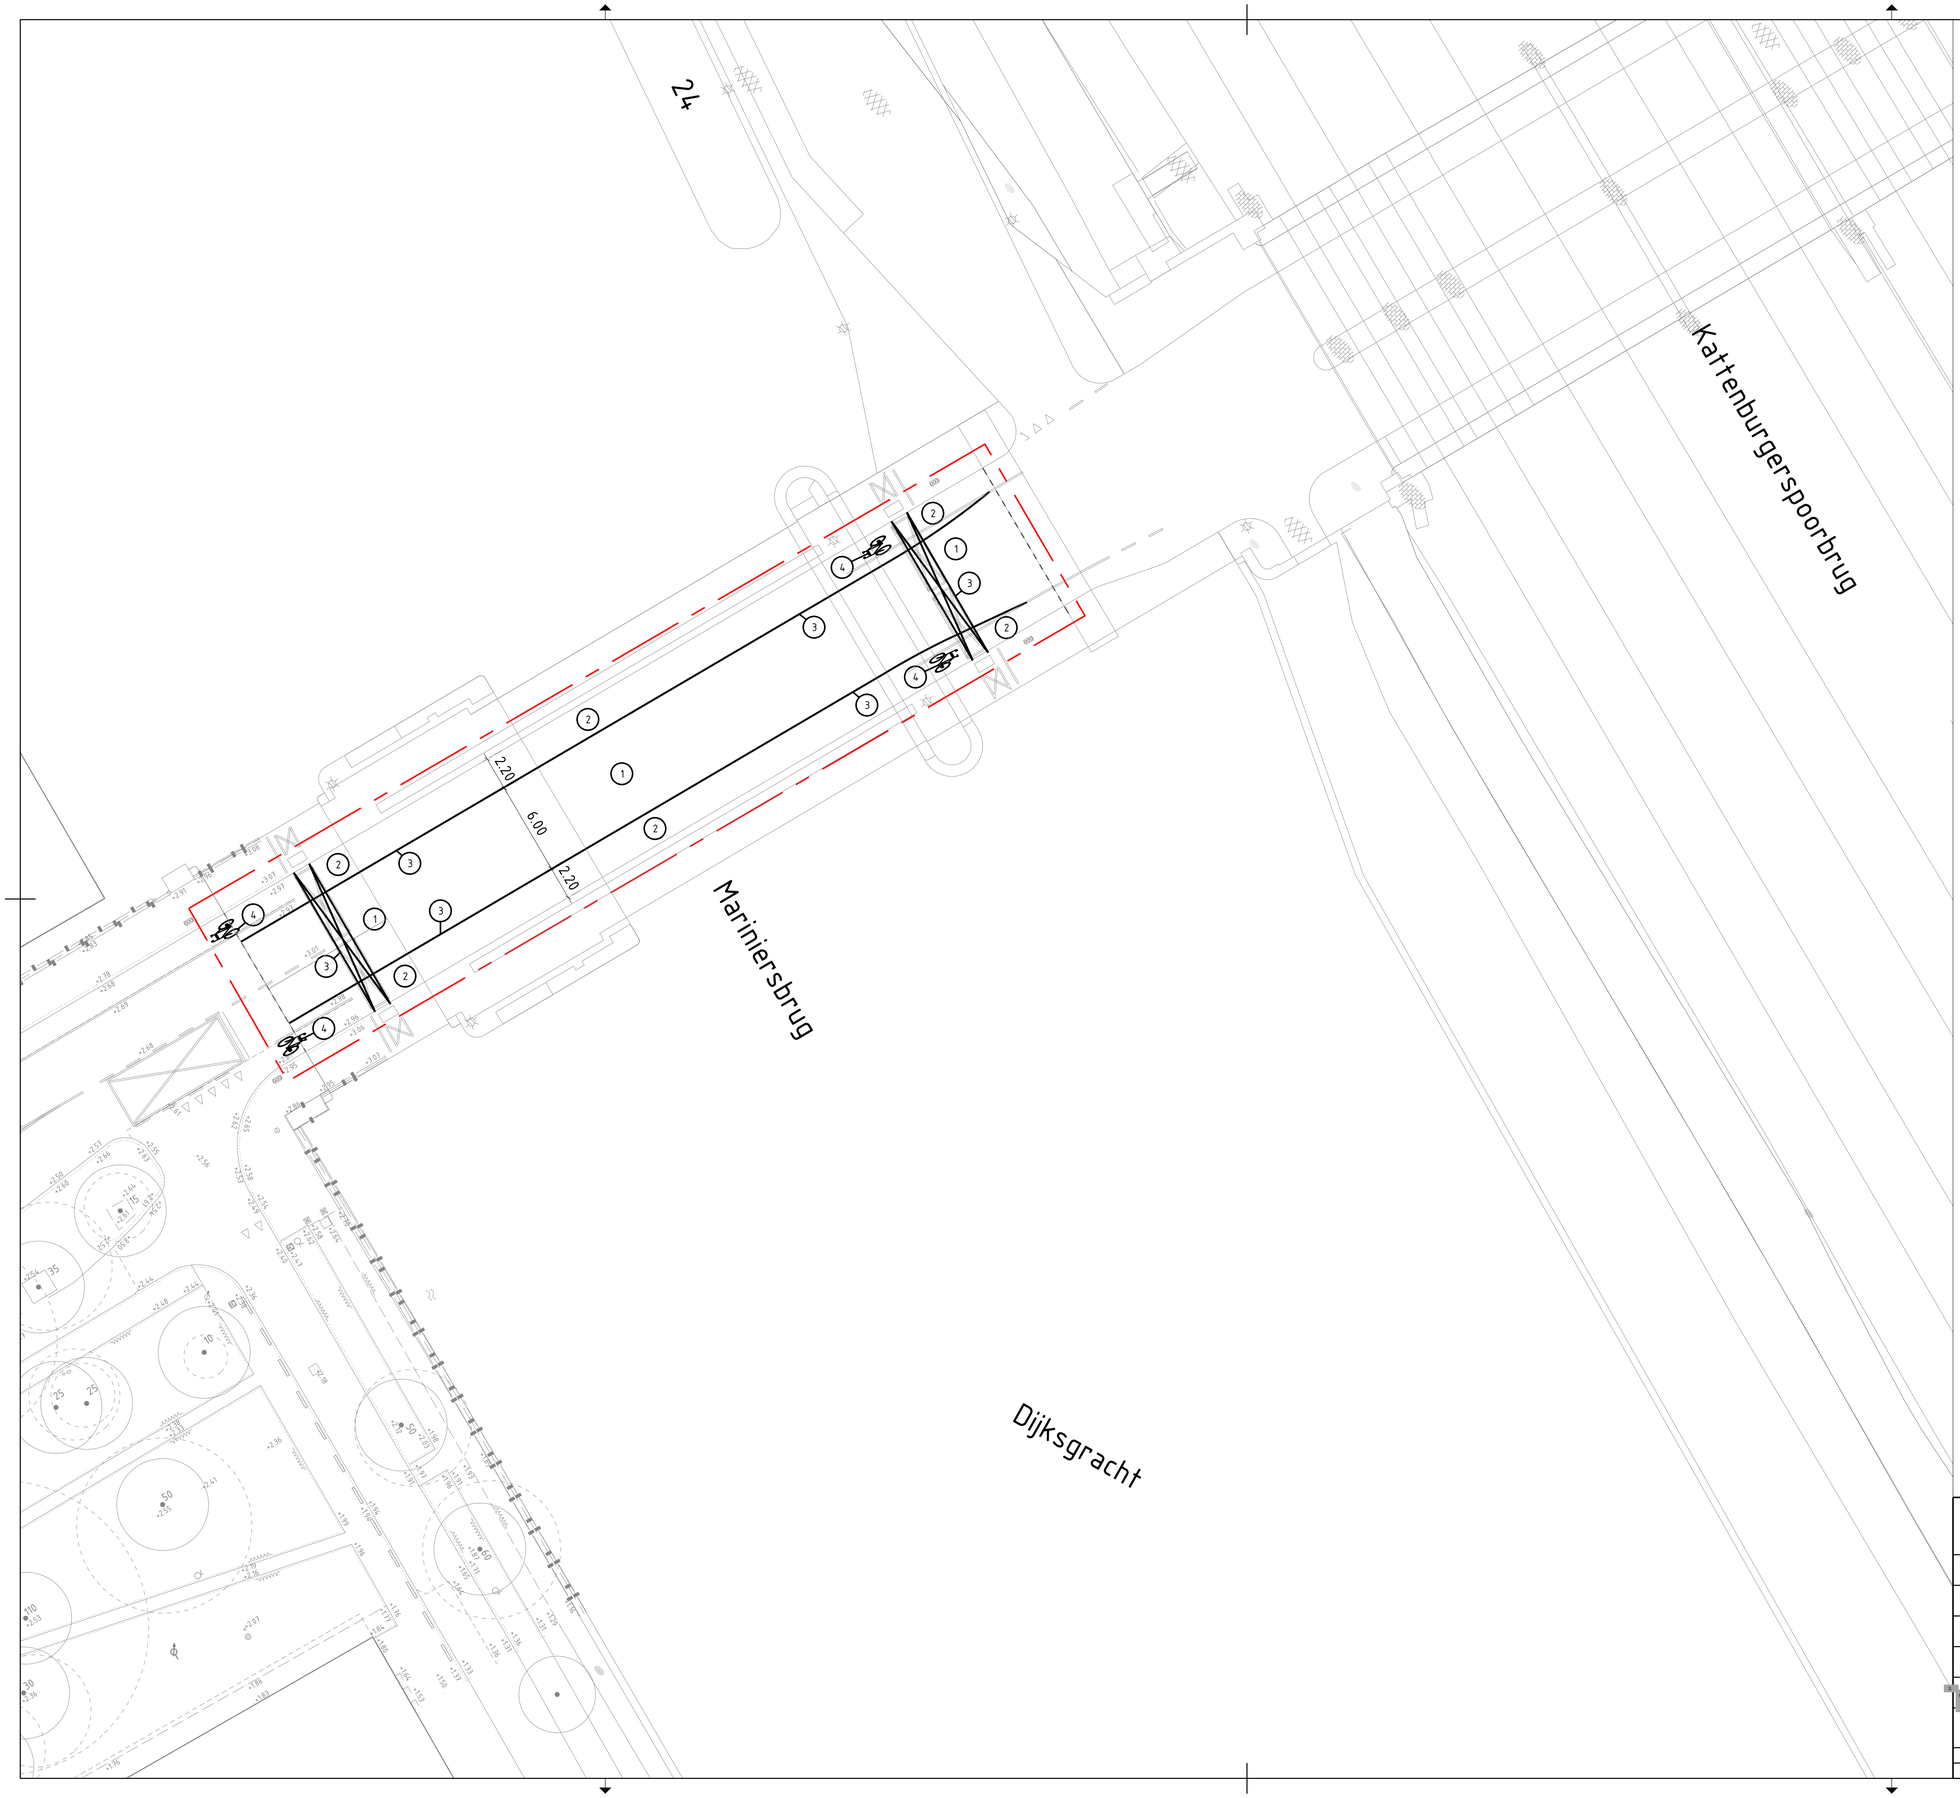

LEGENDA AAN TE BRENGEN MATERIALEN

1. Rijbaan: slijtlaag, d=10 mm, zwart
2. Fietspad: slijtlaag, d=10 mm, rood
3. Markering: ononderbroken streep, op slijtlaag, d=0,10 m
4. Markering: fietssymbool, op slijtlaag, d=0,10 m

Materiaalgrens
Werkgrens

Gemeente Amsterdam
Ingenieursbureau
Weesperstraat 430
Postbus 12693
1100 AR Amsterdam
Telefoon [redacted]

Opdrachtgever: Gemeente Amsterdam				
Project: Herinrichting Kattenburgerstraat				
Onderdeel: Nieuwe situatie brug				
Status: Definitief	Fase: Bestek	Behoort bij: Bestek	Schaal: 1:200	
Ontwerper: [redacted]	Goedgekeurd en vrijgegeven: [redacted]	Paraaf:	Datum: 06-07-2022	Formaat: A1
Projectnummer: 33943	Tekeningnummer: 33943-10	Bladnummer: 1	Aantal bladen: 1	Wijziging:
Auteursrechten voorbehouden		Documentnr:	Plotdatum: PLTD	
Bestandsnaam: FILES				