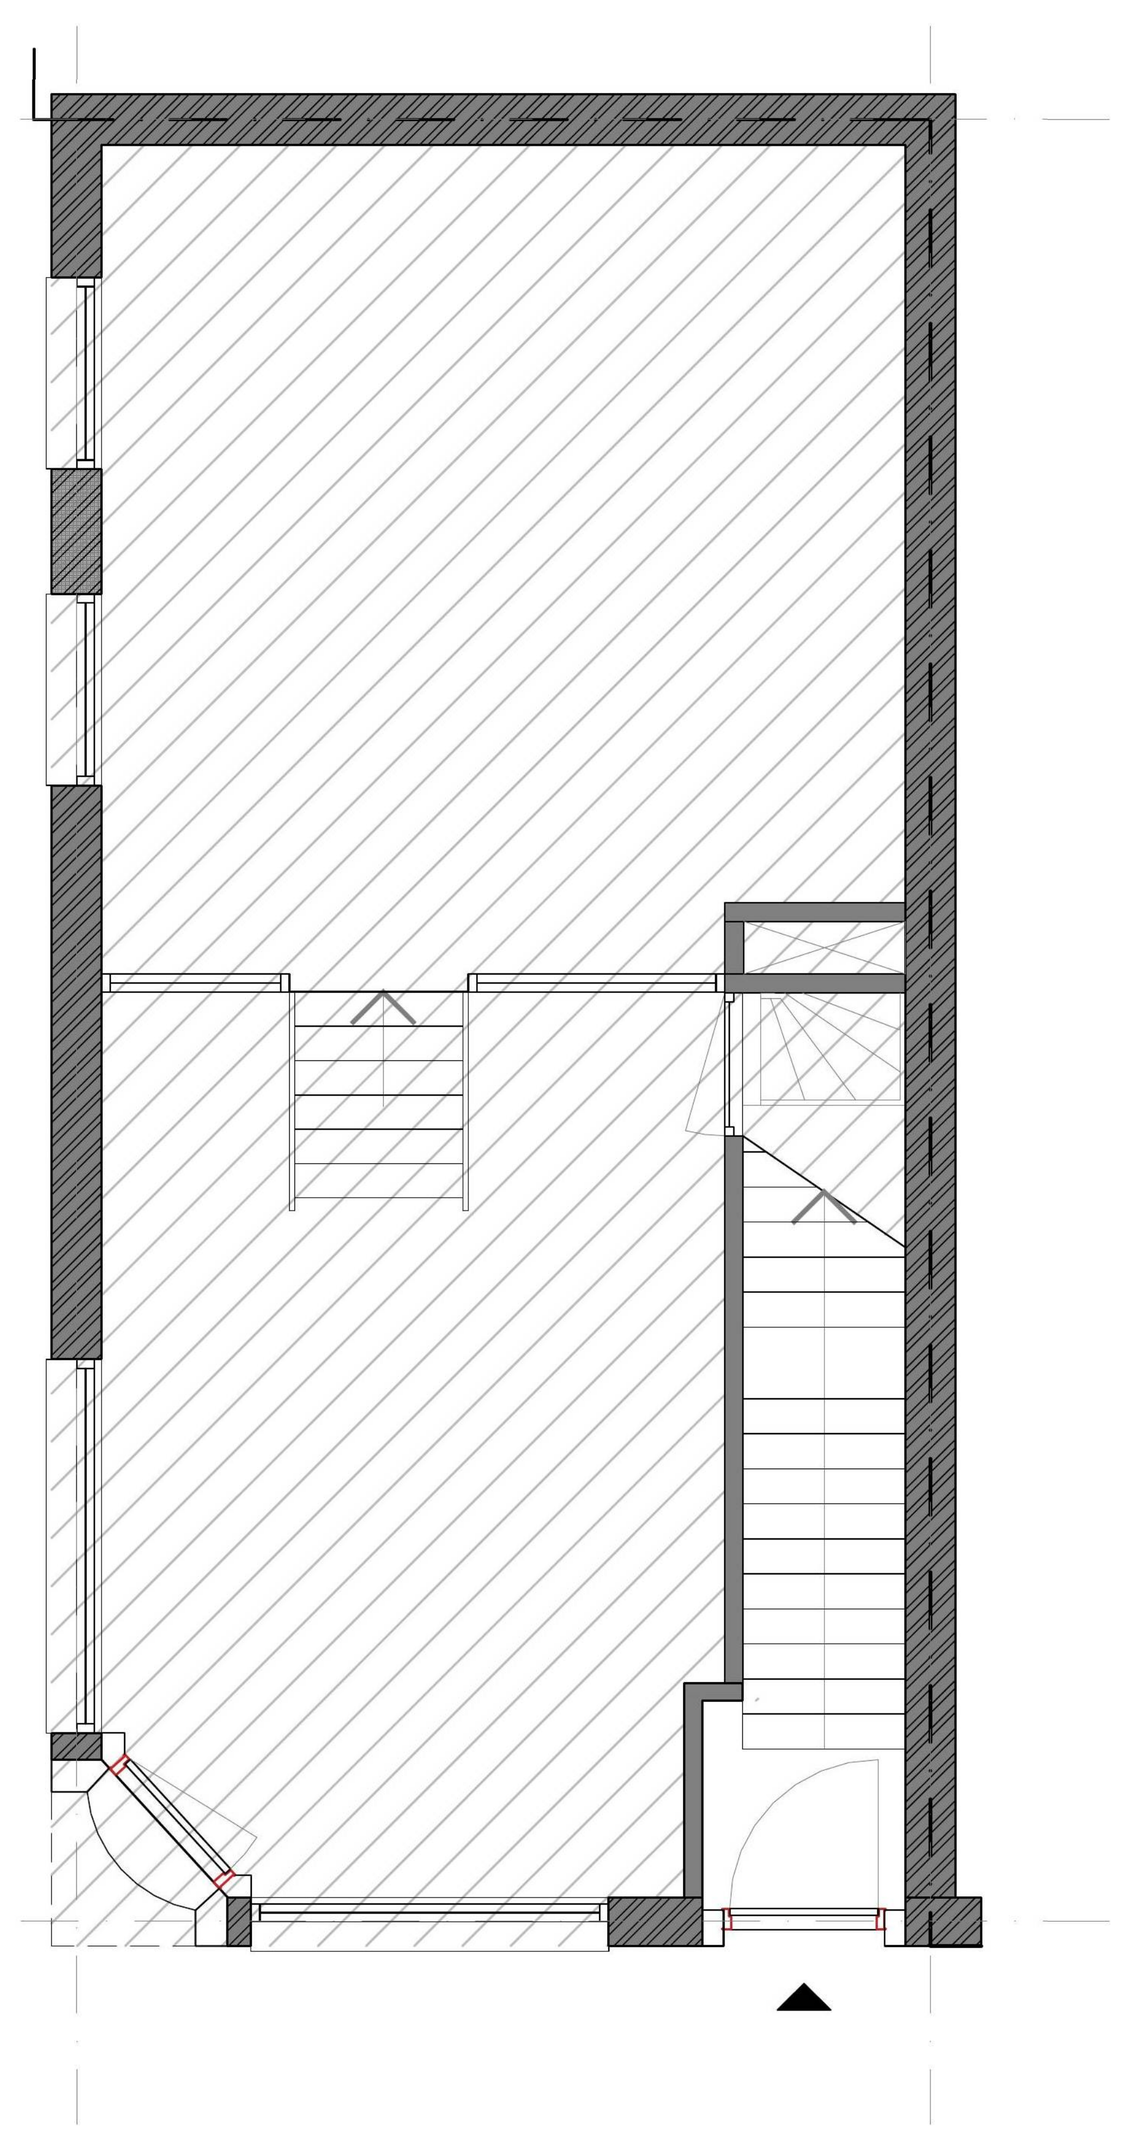

begane grond

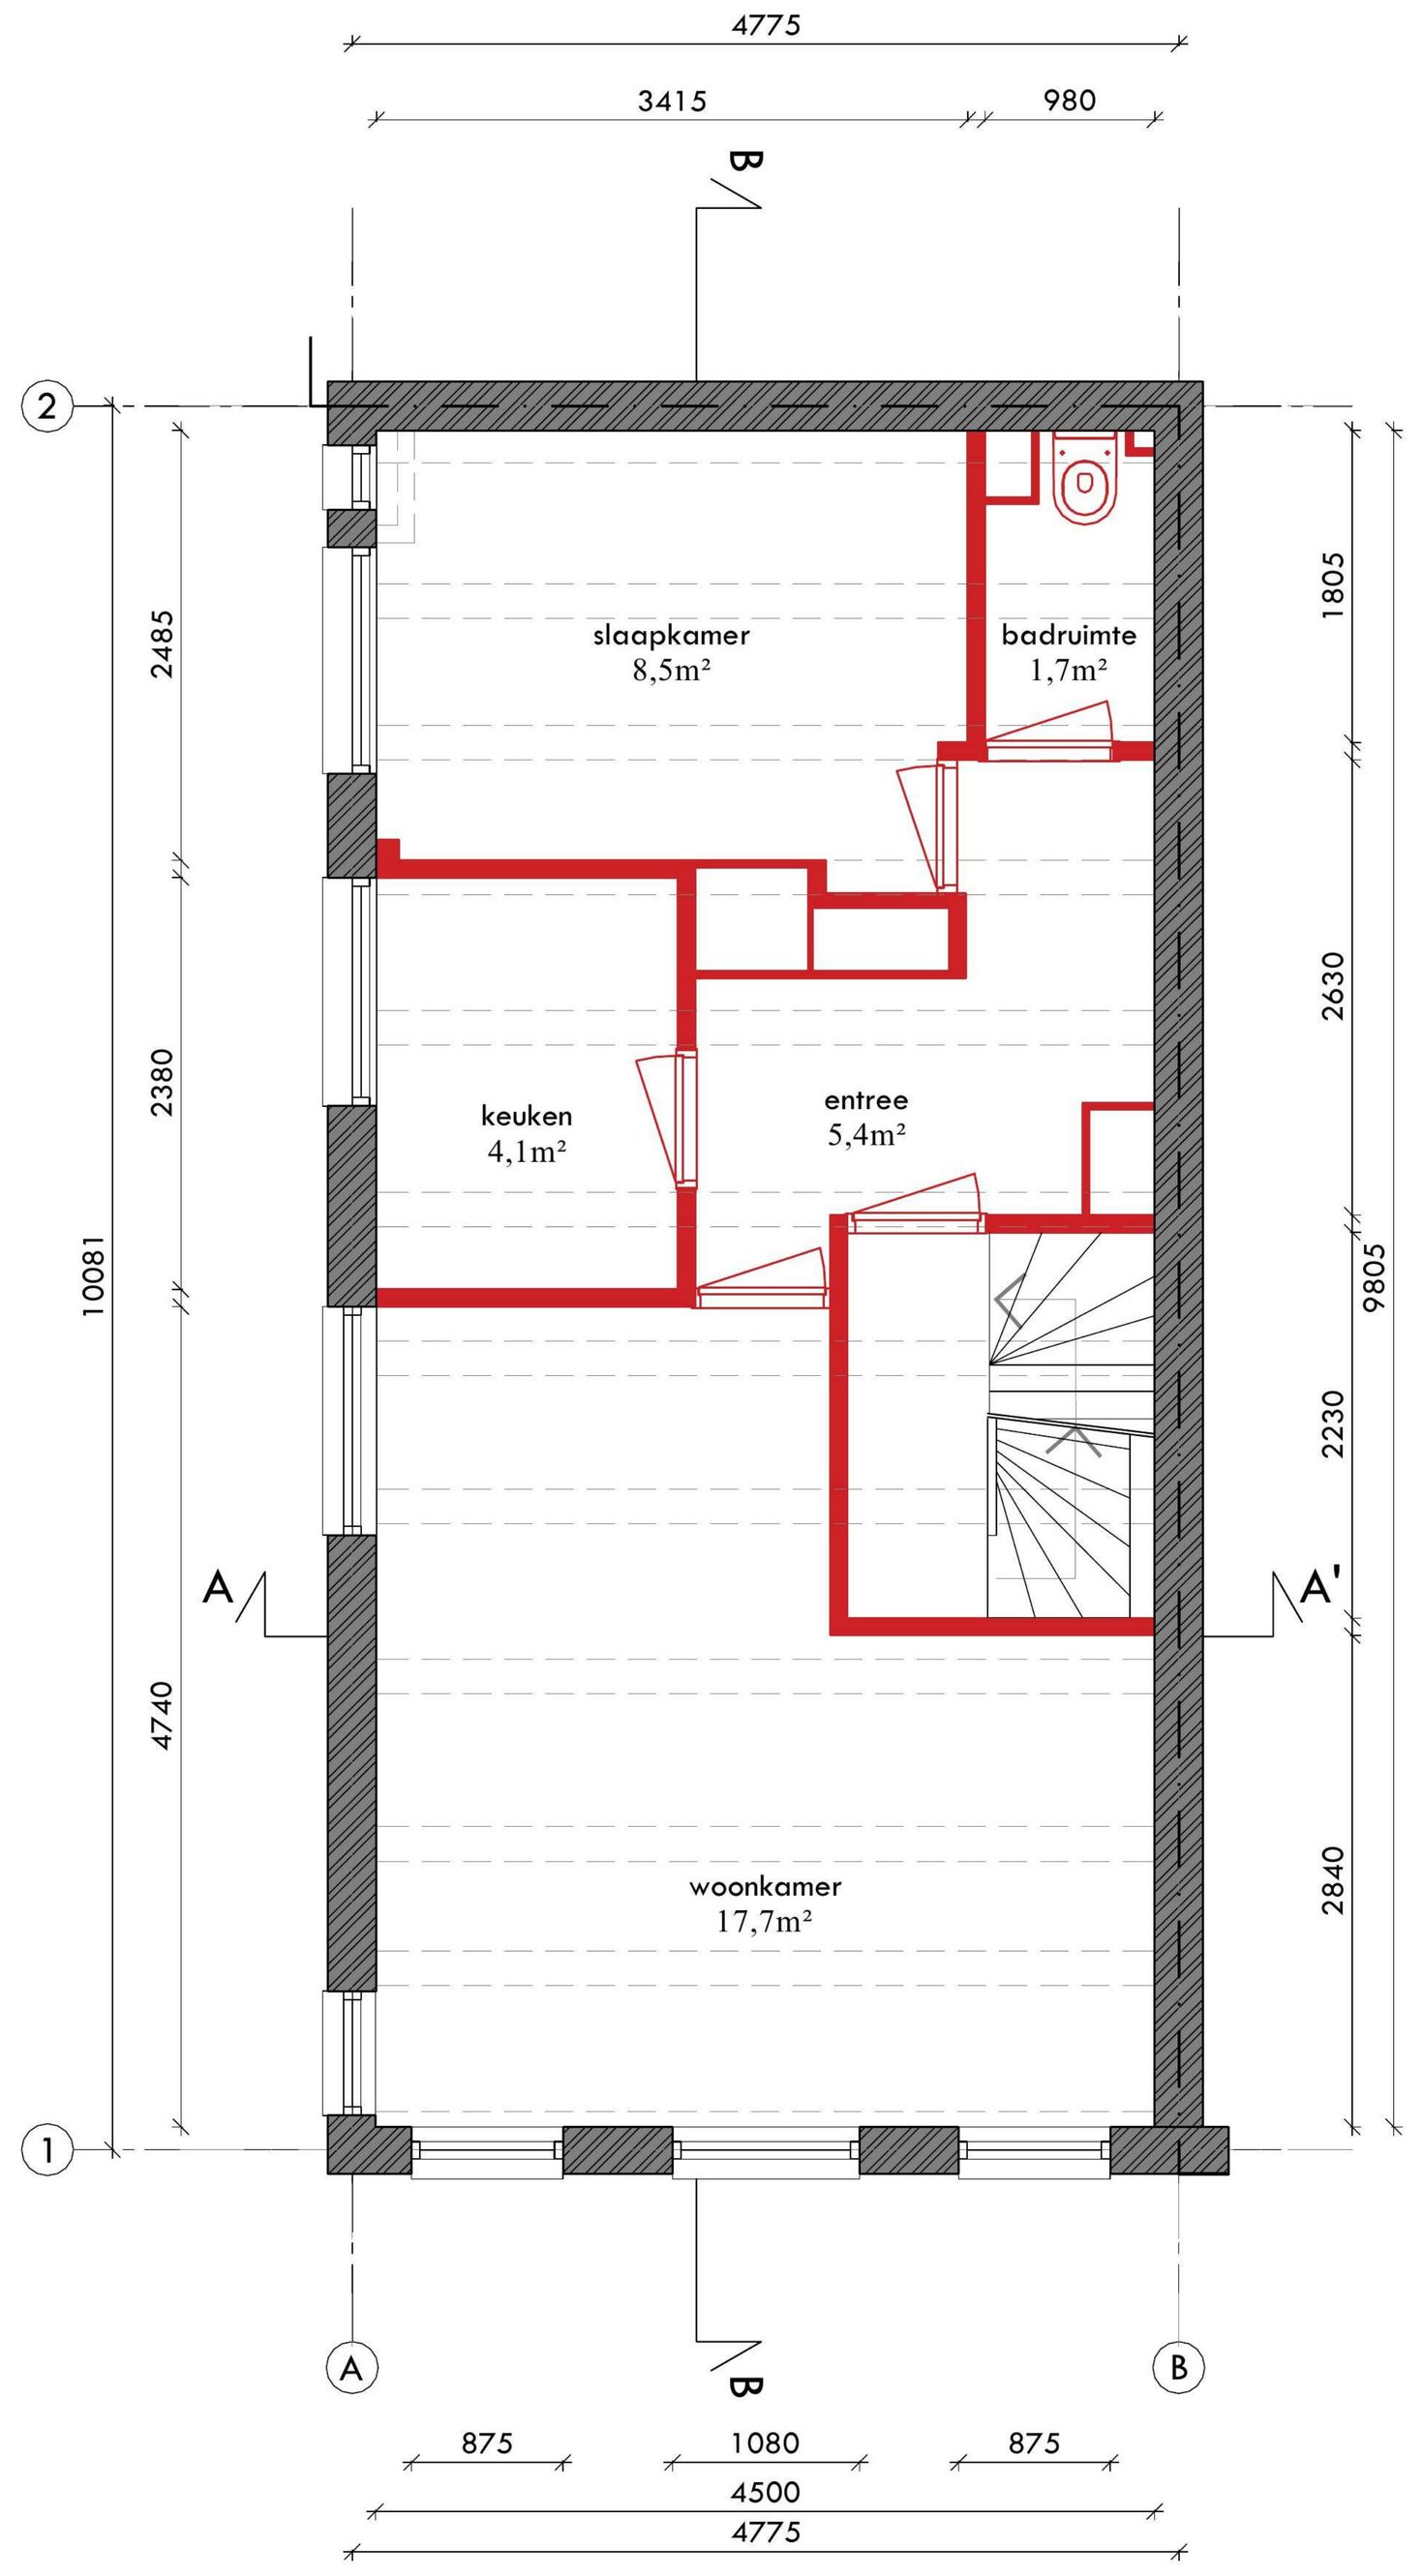

1e verdieping

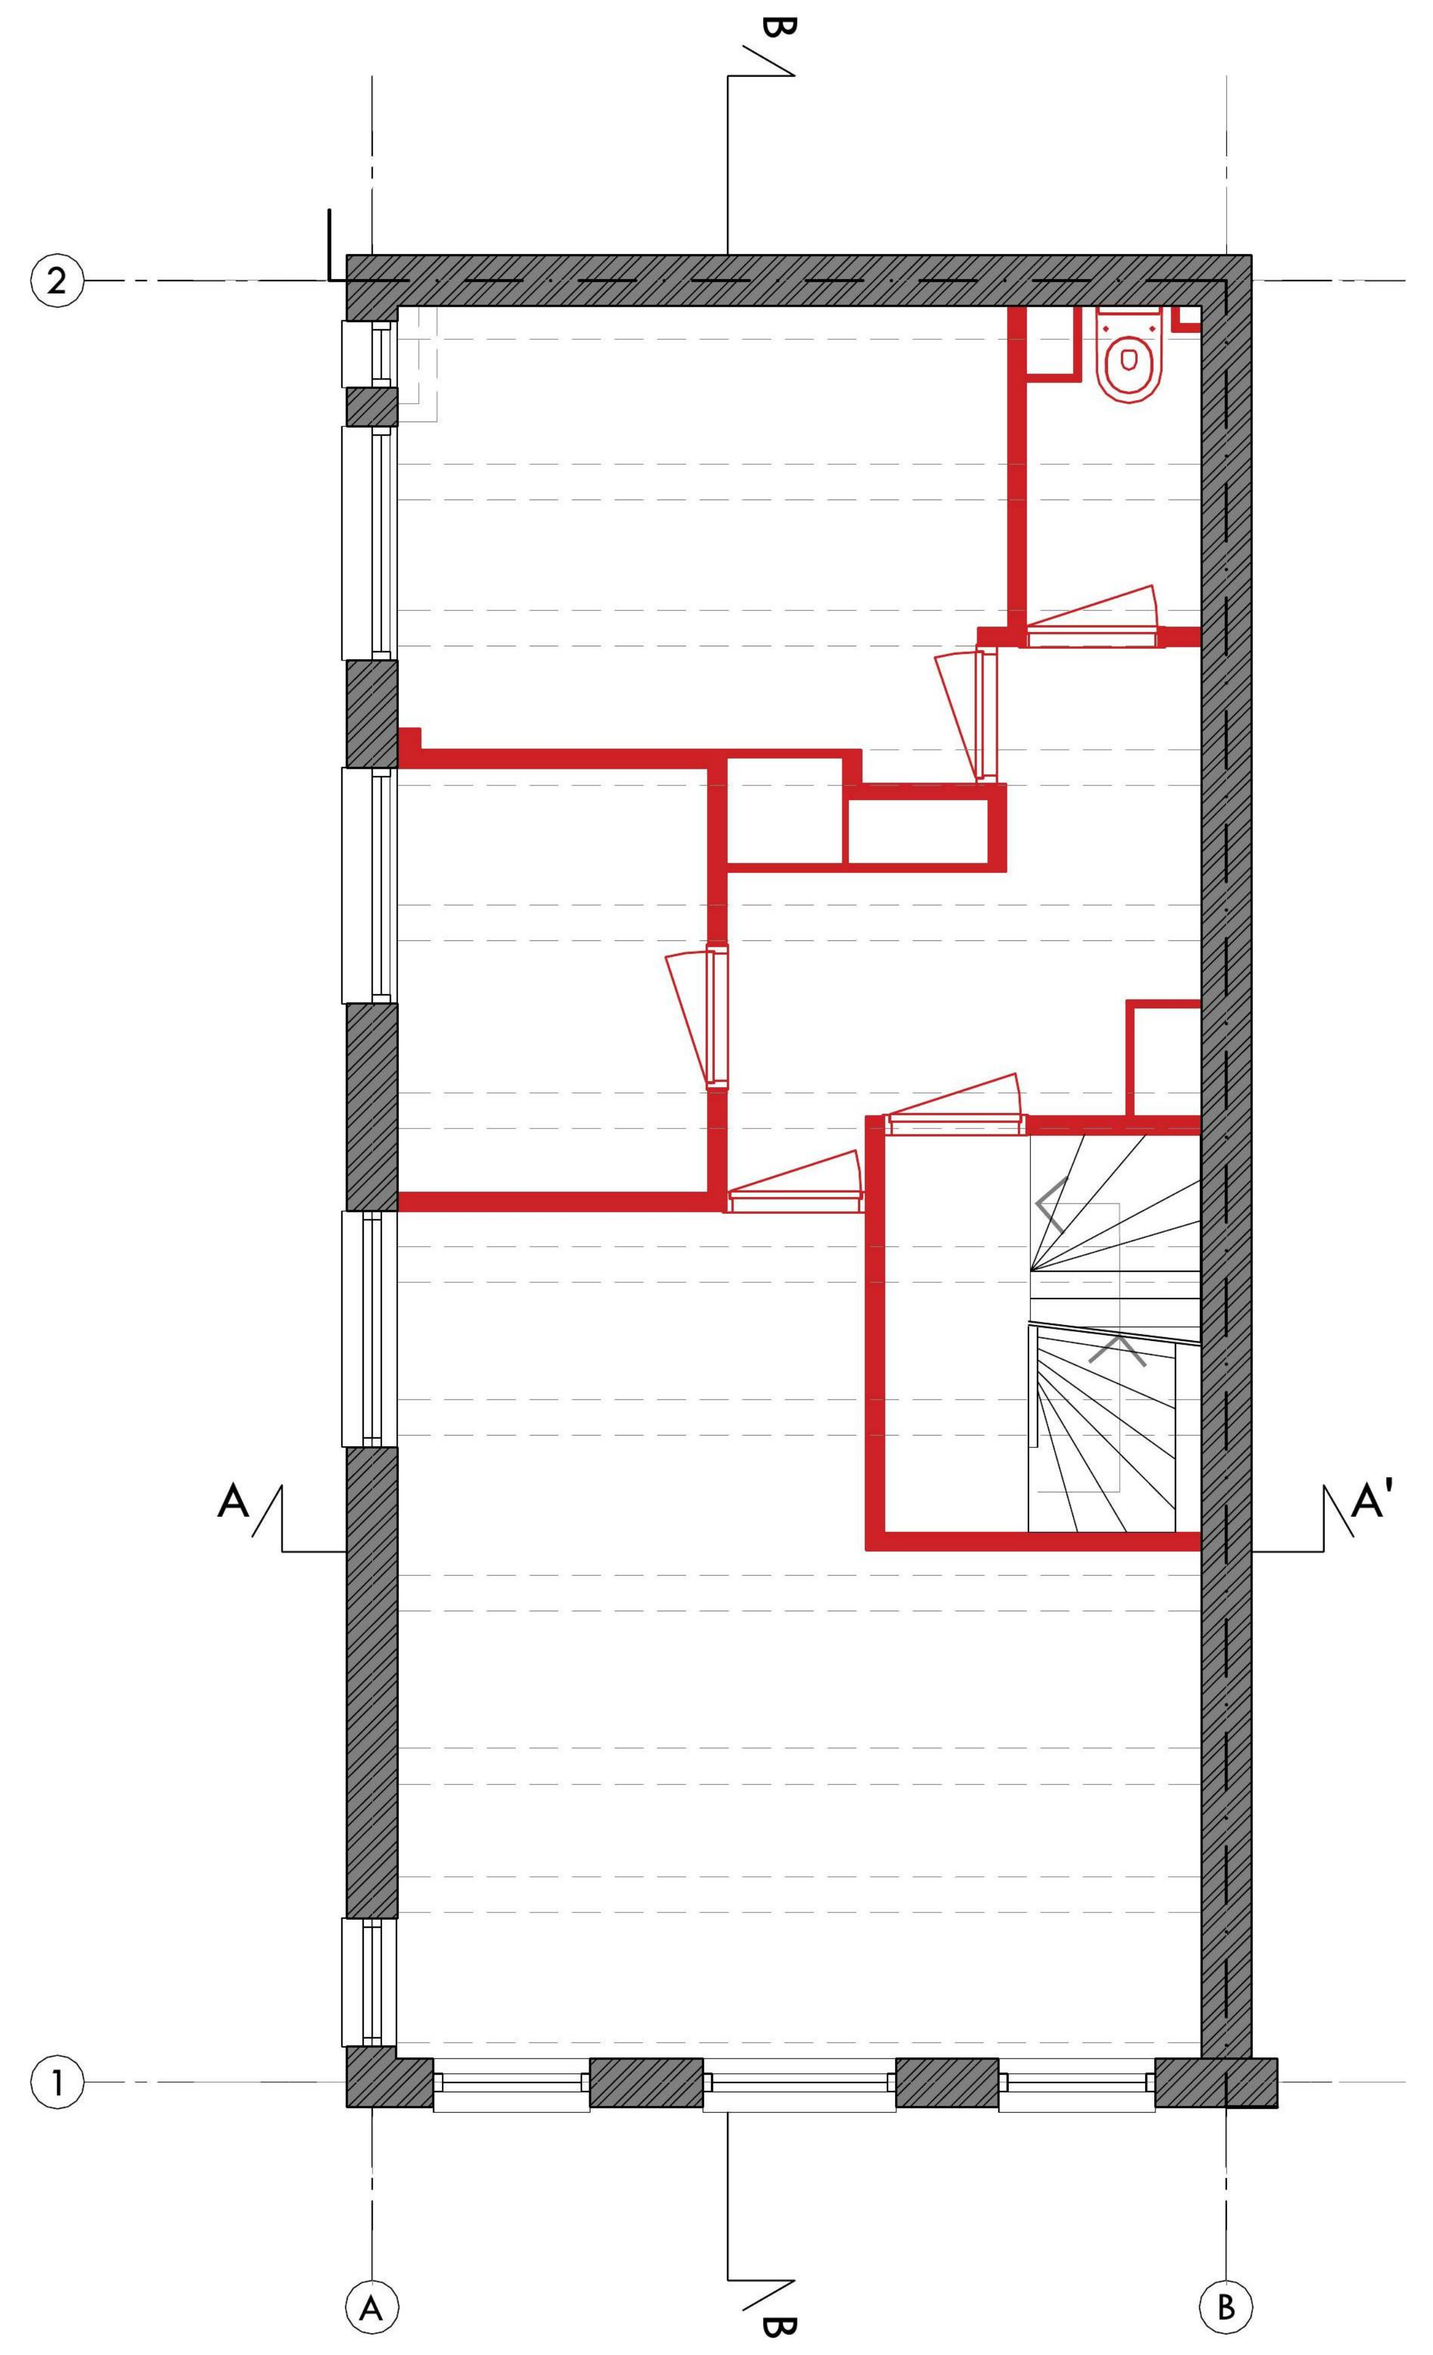

2e verdieping
(niet ingemeten)

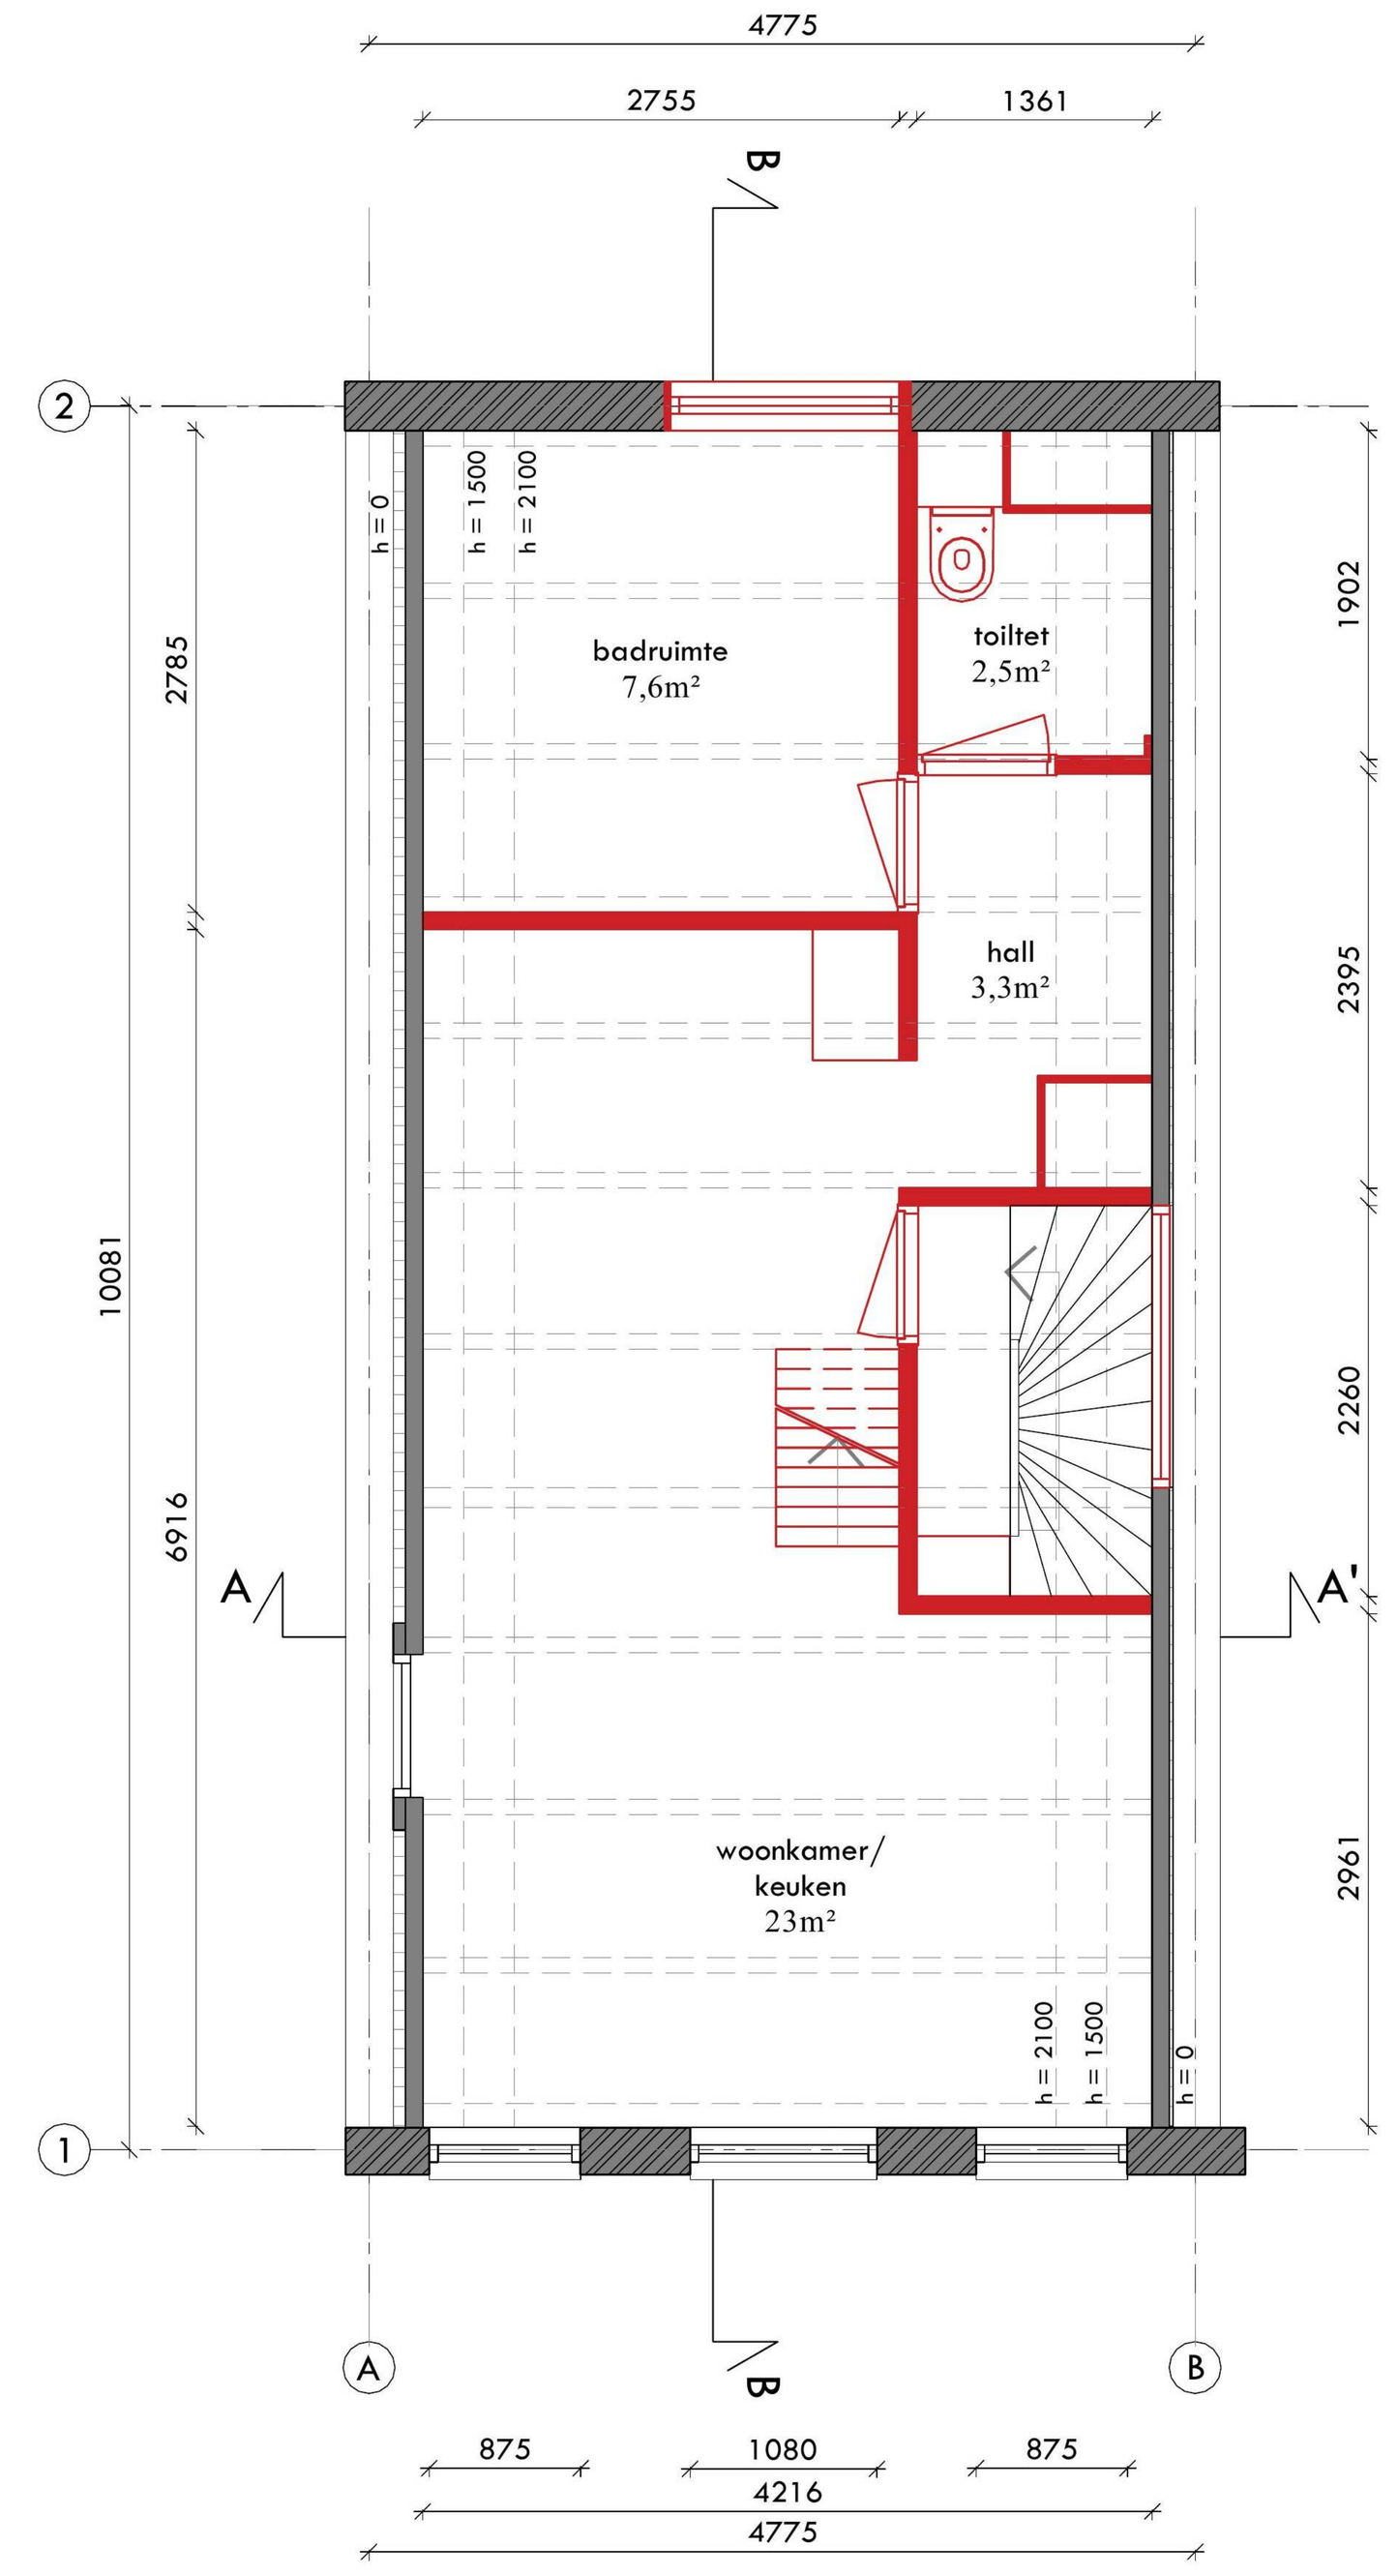

3e verdieping

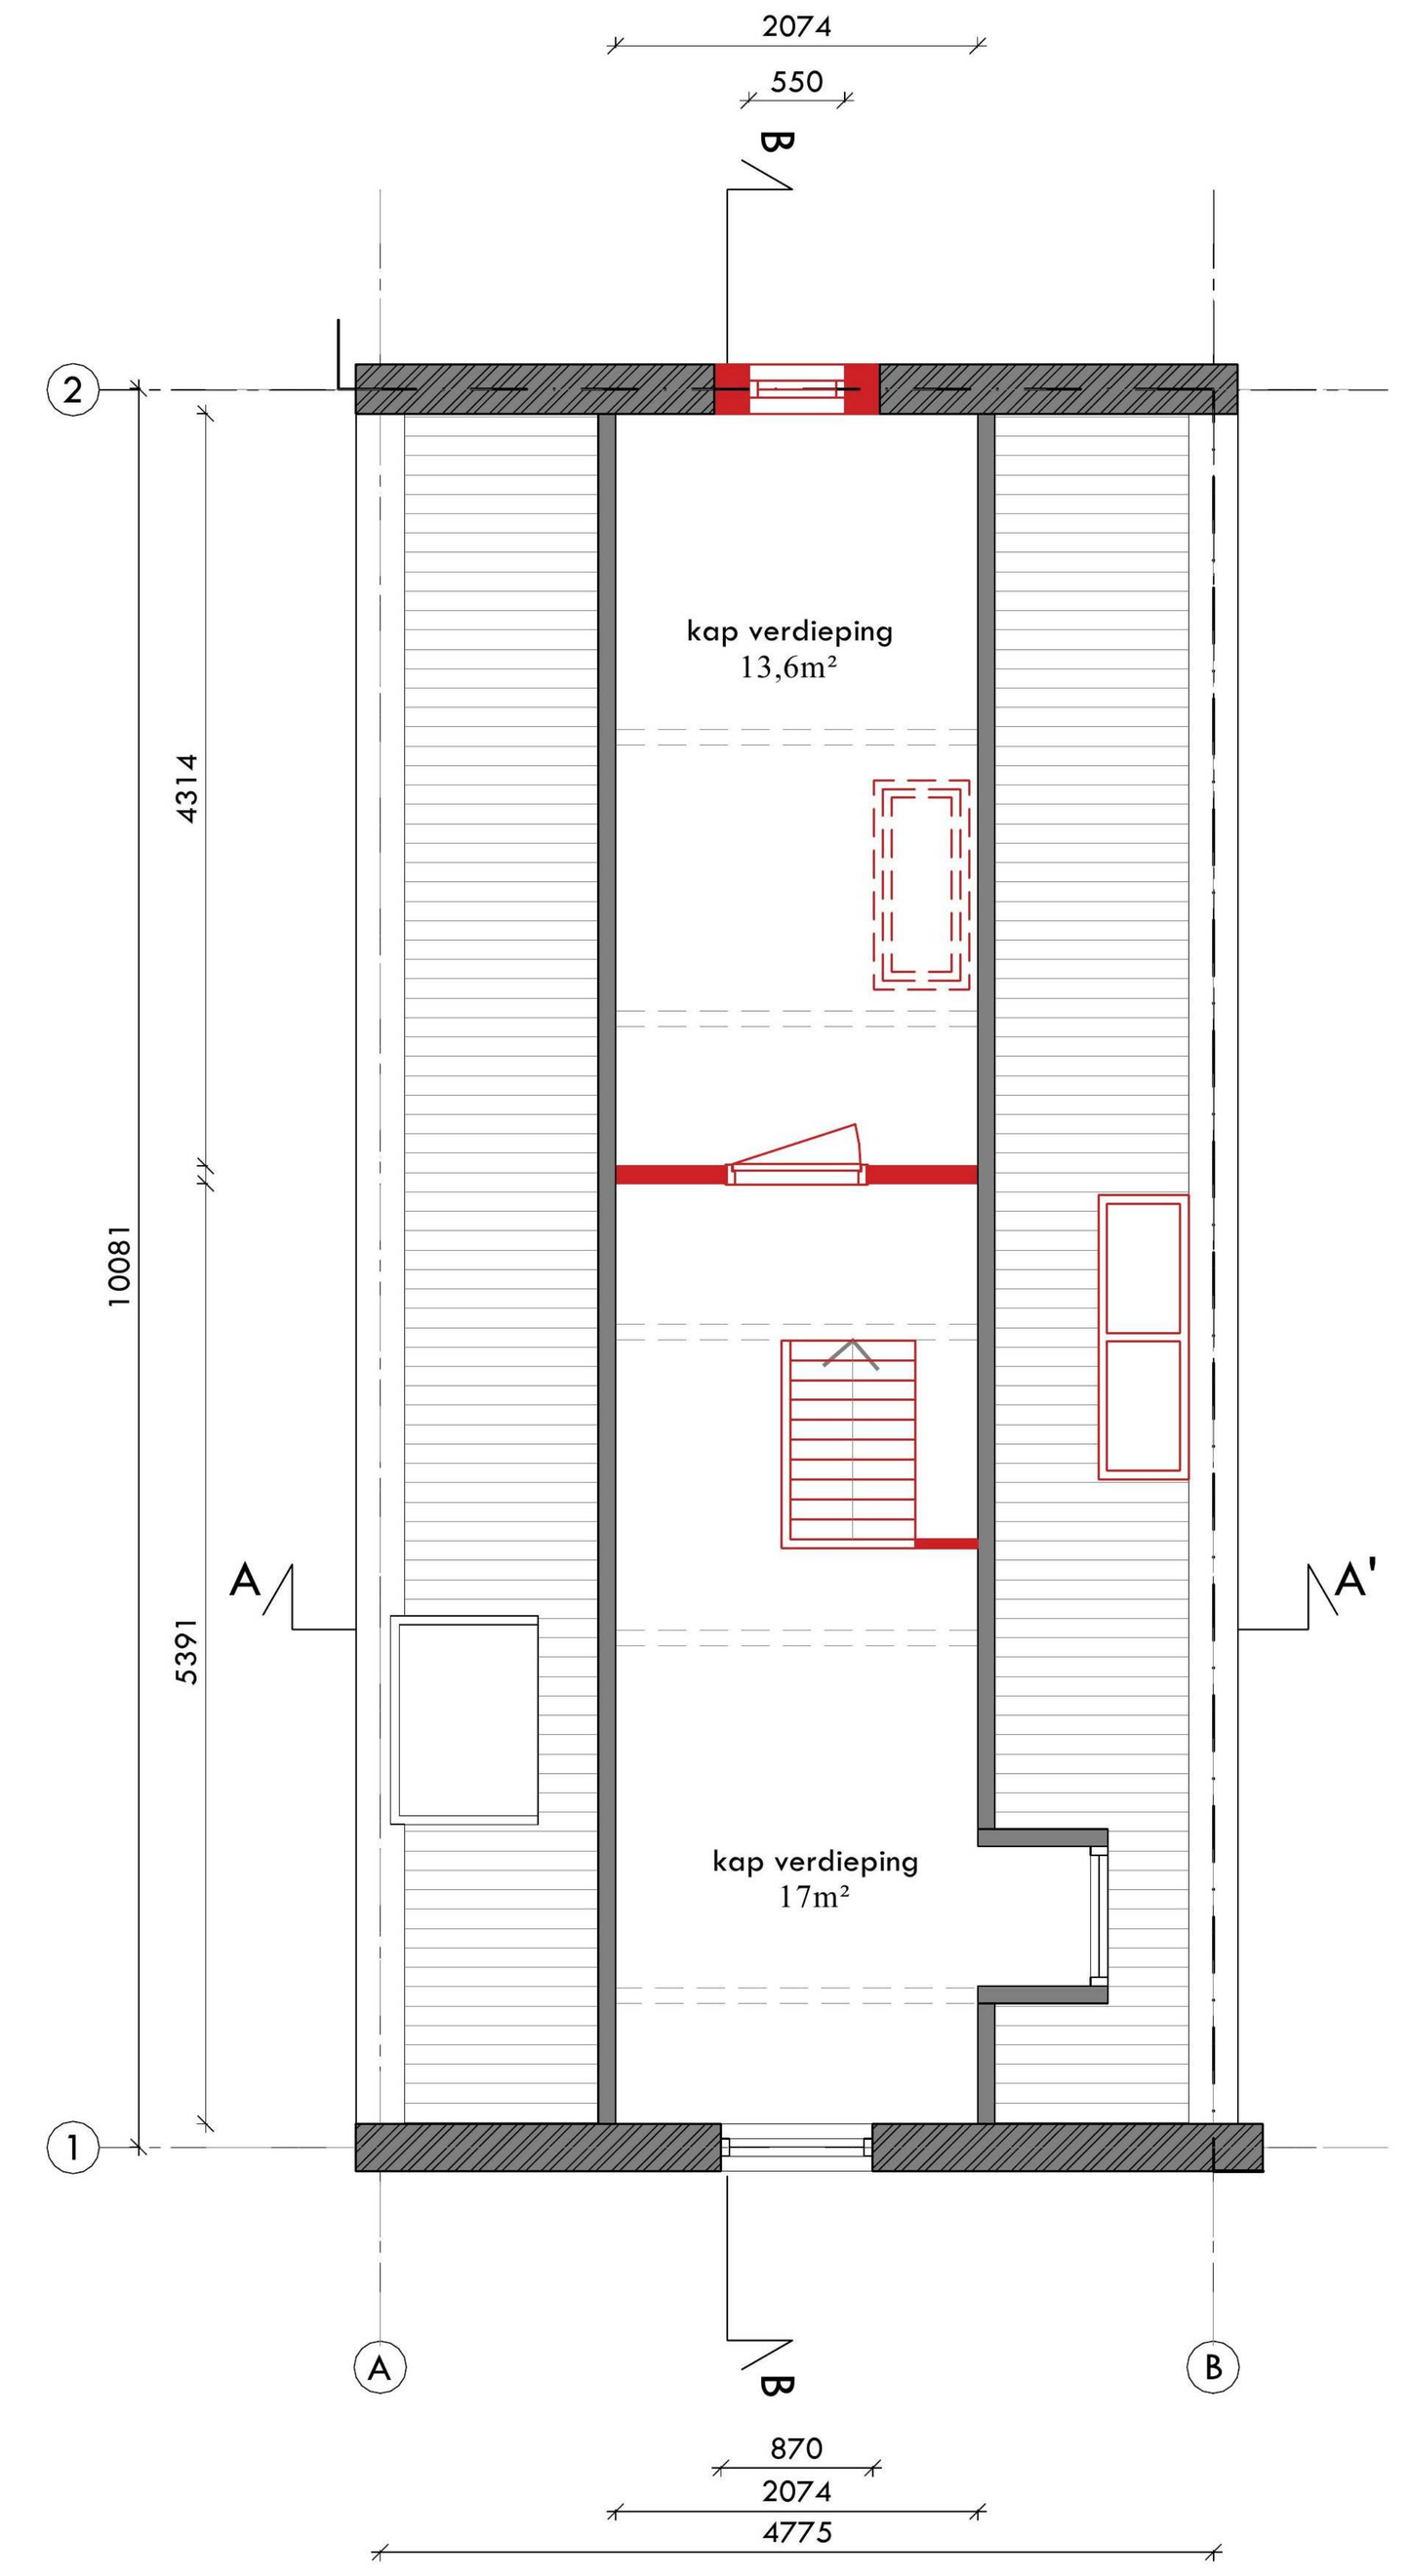

zolder

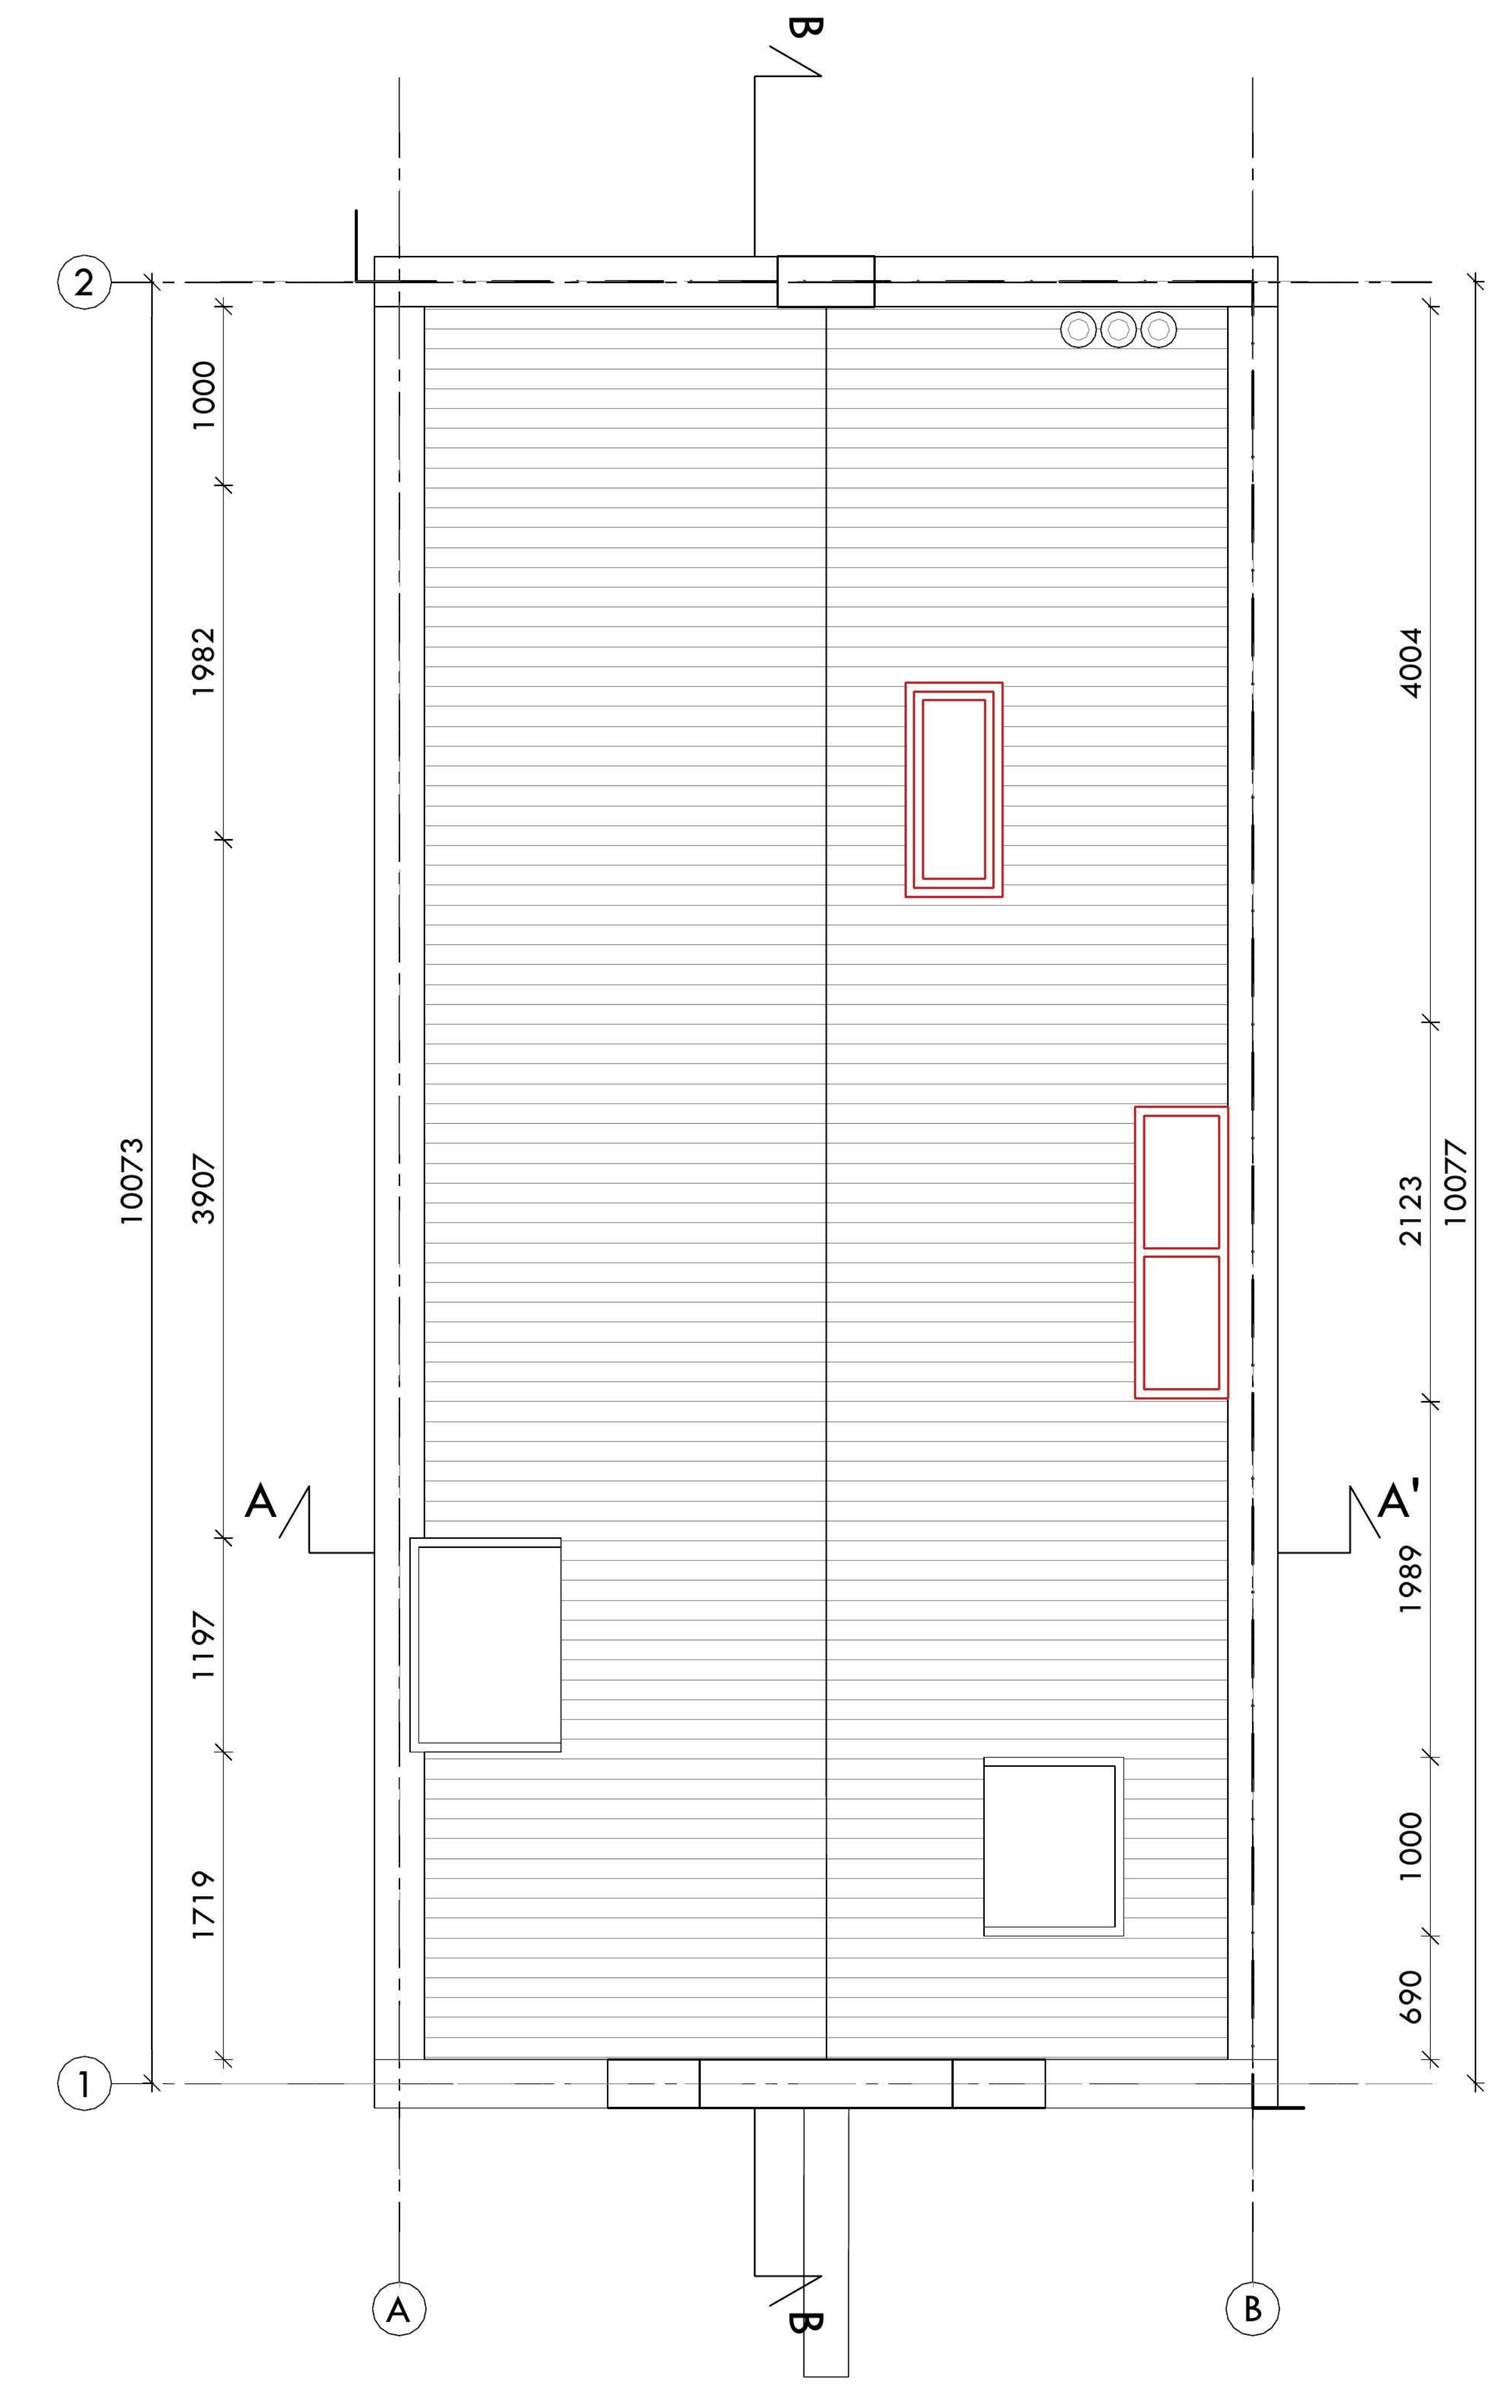

dak

VERVALLEN



renvooi

beton		bestaand beton	
metselwerk		bestaand metselwerk/beton	
binnenwand		bestaand binnenwand	
kalkzandsteen			
isolatie		RM	rookmelder
hout		MV	mechanische ventilatie

maatvoering in werk controleren!

staal volgens opgave constructeur
constructief staal brandwerend bekleden (minimaal 60min)

elektrotechnische installatie conform NEN 1010
waterleidingsysteem conform NEN 1006
riolering conform NEN-EN 1838
gasleidingsysteem conform NEN 1078
ventilatie conform NEN 1087

ruimtestaat

totaal bvo	x.x m²
totaal go	x.x m²
totaal vg	x.x m²
totaal netto inhoud	x.x m³

slooptekeningen

opdrachtgever
confidential

gewijzigd
A B C D
E F G H

project
370 BLOEMGRACHT 99
bloemgracht 99
1016 KH amsterdam
onderwerp

schaal	formaat	tekenaar	getekend
1:50	A0	CT	26-02-2018

projectnummer	fase	code	nummer
370	EX	01	00

allard architecture bv
keizersgracht 126
1015 cw amsterdam
t +31 20 620 55 99
f +31 20 620 63 80
info@allardarchitecture.com
www.allardarchitecture.com

© allard architecture

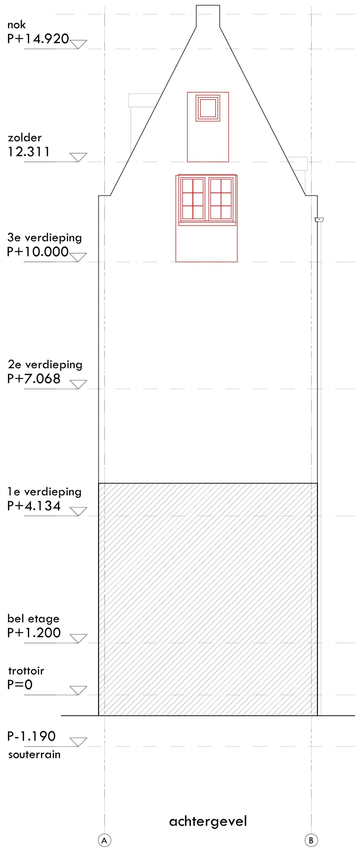

achtergevel

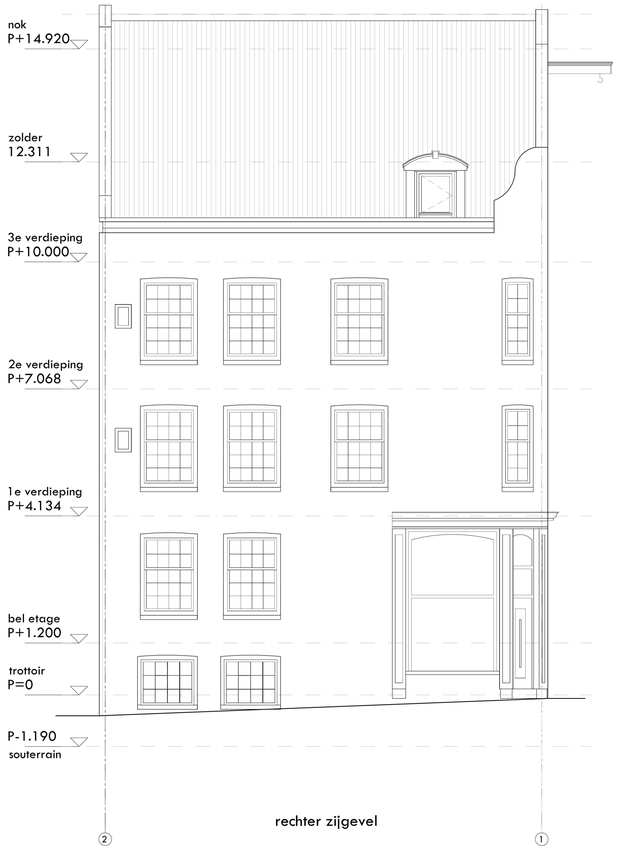

rechter zijgevel

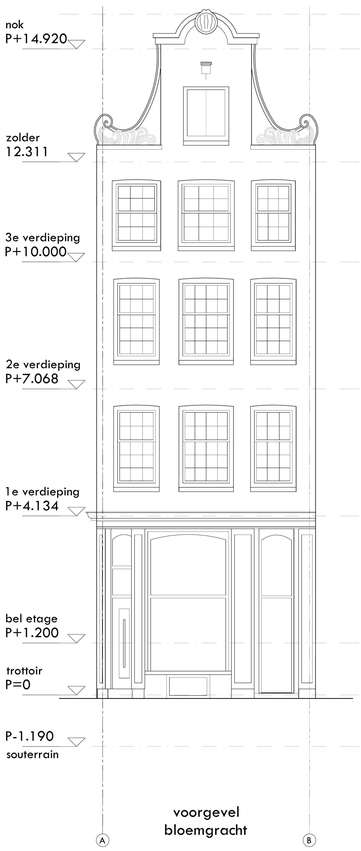

voorgevel
bloemgracht

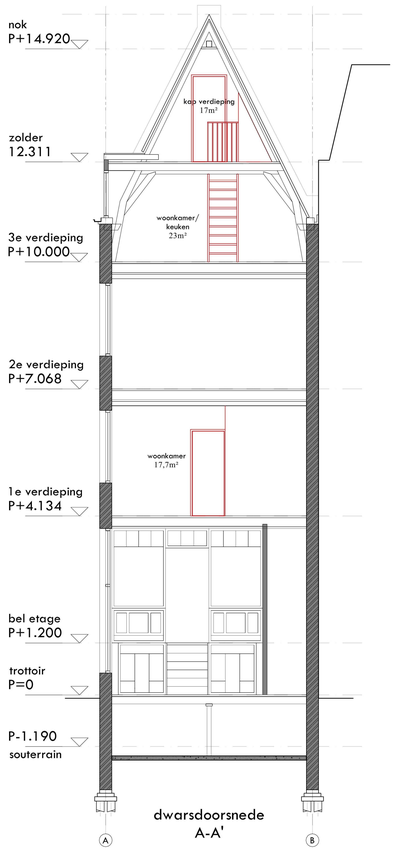

dwarsdoorsnede
A-A'

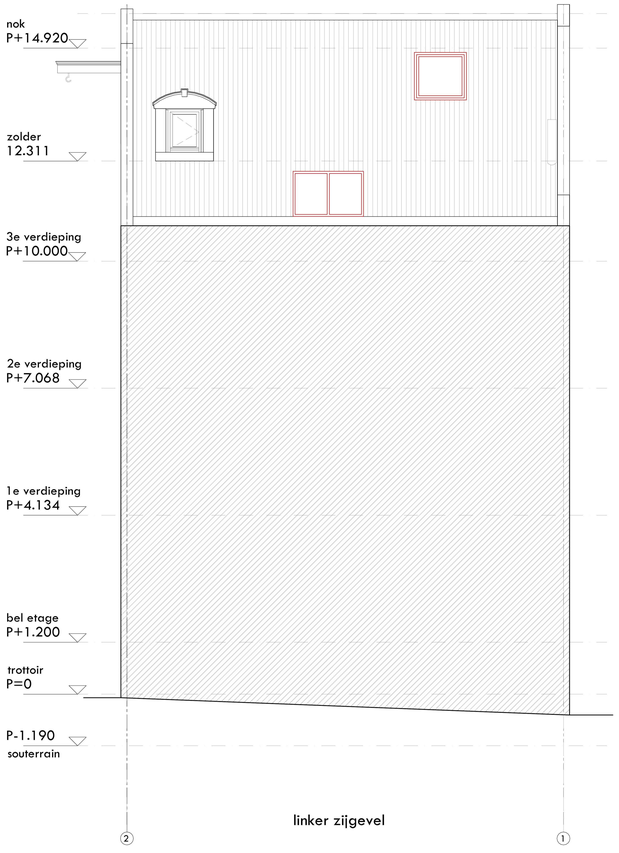

linker zijgevel

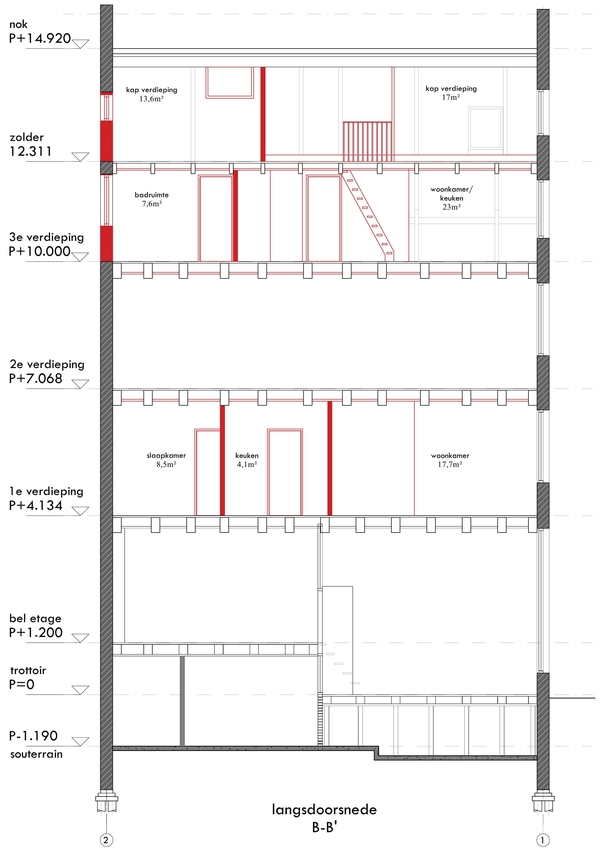

langsdoorsnede
B-B'

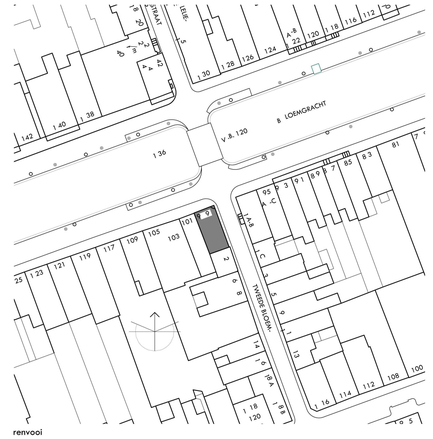

renvooi

	beton		bestaand beton
	metselwerk		bestaand metselwerk/beton
	binnenwand		bestaand binnenwand
	kalkzandsteen		
	isolatie	RM	rookmelder
	hout	MV	mechanische ventilatie

maatvoering in werk controleren!

staal volgens opgave constructeur
constructief staal brandwerend bekleden (minimaal 60min)

elektrotechnische installatie conform NEN 1010
waterleidingsysteem conform NEN 1006
riolering conform NEN-EN 1838
gasleidingsysteem conform NEN 1078
ventilatie conform NEN 1087

ruimtestaat

totaal bvo	x.x m²
totaal go	x.x m²
totaal vg	x.x m²
totaal netto inhoud	x.x m³

slooptekeningen

opdrachtgever
confidential

gevelcijfer
A B C D
E F G H

project
370 BLOEMGRACHT 99
bloemgracht 99
1016 KH amsterdam

status	formaat	tekenaar	datum
1:50	A0	CT	26-02-2018

projectnummer	Type	code	nummer
370	EX	02	00

allard architecture bv
keizersgracht 126
1015 cw amsterdam
t +31 20 620 55 99
f +31 20 620 63 80
info@allardarchitecture.com
www.allardarchitecture.com

© allard architecture