
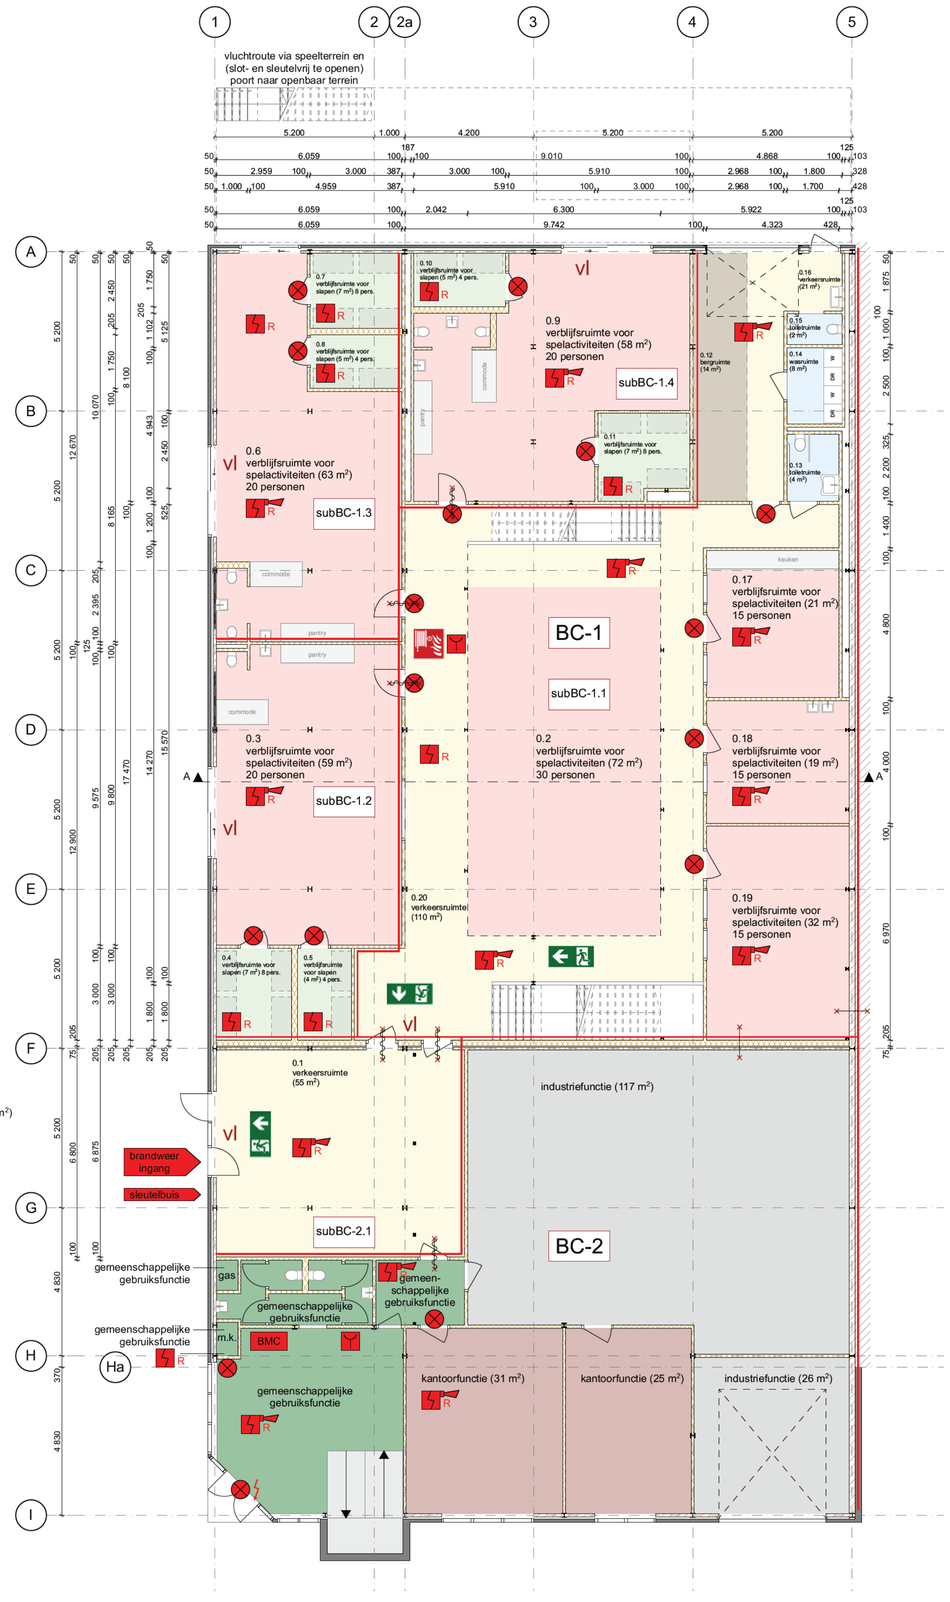


begane grond

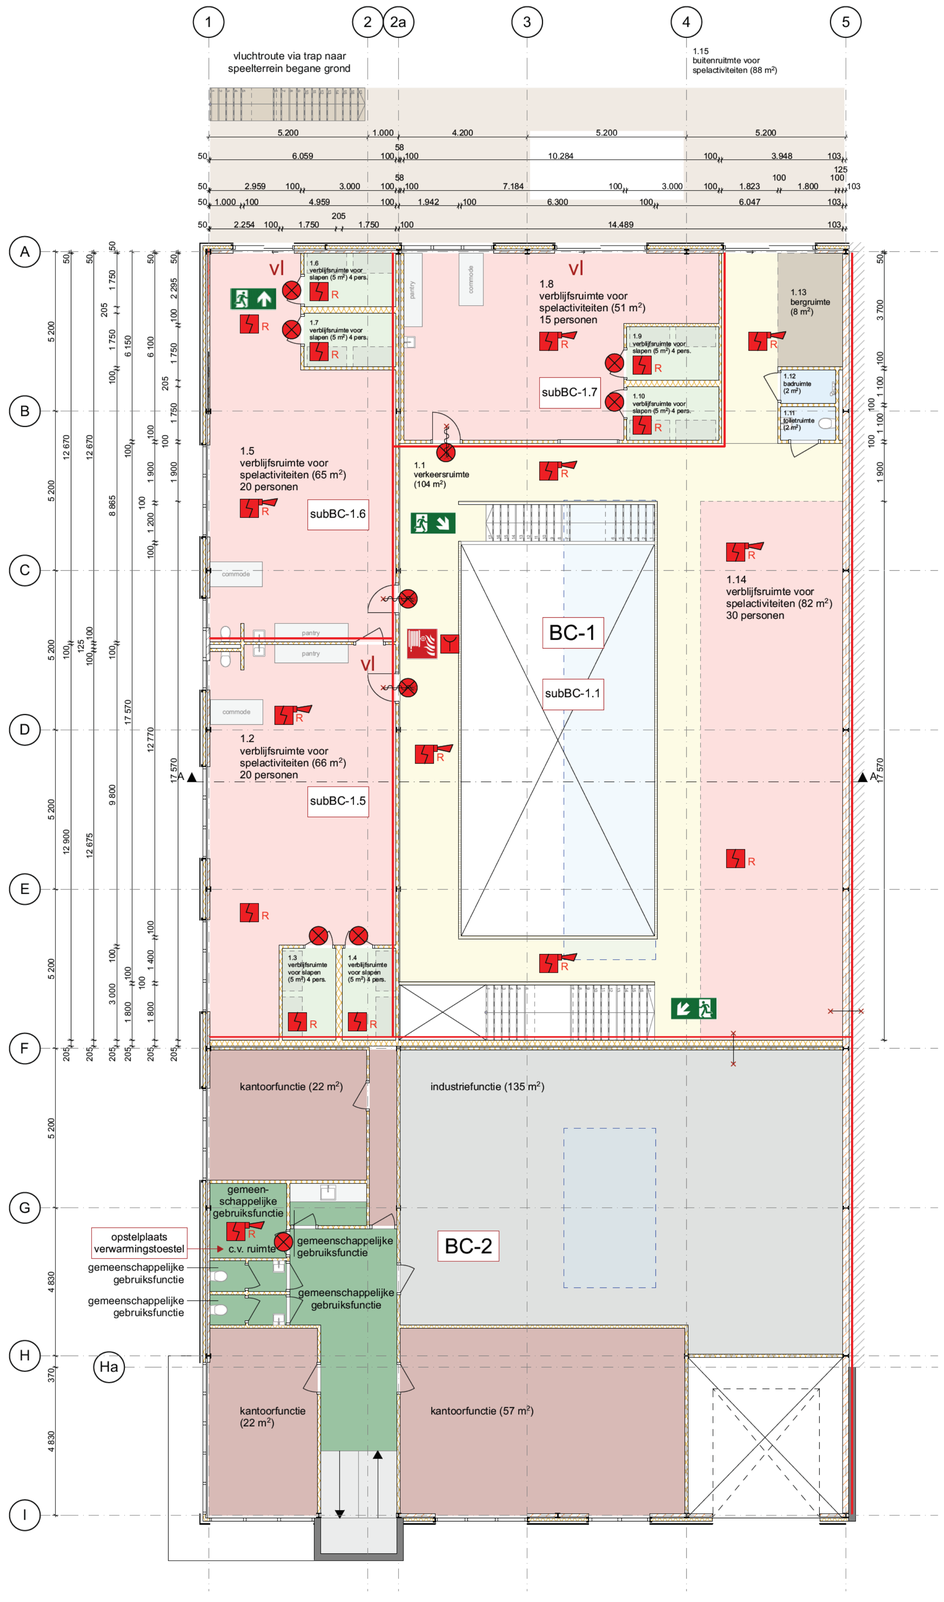

eerste verdieping

bouwbesluit brandveiligheid:

toetsingsniveau Bouwbesluit, bestaande bouw,
bijeenkomstfunctie, kinderdagverblijf

art. 2.58, materialen toegepast in koker, schacht of kanaal voldoen over een dikte van tenminste 0,01 meter aan brandklasse 2 overeenkomstig NEN EN 13501 1

art. 2.59, voorzieningen voor afvoer van rook zijn overeenkomstig NEN 6062

art. 2.67, één zijde van een constructieonderdeel die grenst aan de binnenlucht voldoet aan brandklasse C en aan rookklasse S2, belde bepaald volgens NE EN 13501 1

art. 2.69, de bovenzijdes van vloer en trapconstructies voldoen tenminste aan brandklasse Dfl en rookklasse S1fl

art. 2.71, buitenzijdes van daken zijn niet brandgevaarlijk conform NEN 6063

art. 2.82, het totale gebouw heeft 2 brandcompartimenten

art. 2.92, het brandcompartiment BC 1 is onderverdeeld in 7 subbrandcompartimenten

art. 2.102, vluchtroutes van de bijeenkomstfunctie staan op tekening aangegeven

art.6.20, het brandcompartiment BC 1 dient voorzien te zijn van een brandmeldinstallatie conform NEN 2535 met een 'volledige' bewakingsomvang welke voorzien is van een doormelding naar de regionale alarm centrale van de brandweer. De brandmeldinstallatie moet zijn voorzien van een geldig inspecieecertificaat dat is afgegeven op grond van het betreffende CCV inspecieschema

art.6.23, het brandcompartiment BC 1 wordt voorzien van een ontruimingsinstallatie type B volgens NEN 2575 uitgevoerd volgens een nader op te stellen Programma van Eisen. De ontruimingsinstallatie moet zijn voorzien van een geldig inspecieecertificaat dat is afgegeven op grond van het betreffende CCV inspecieschema

art.6.24, de vluchtroute aanduidingen worden uitgevoerd conform NEN 3011 en zichtbaarheidseisen conform artikelen 5.2 t/m 5.6 NEN EN 1838

art.6.28, het brandcompartiment BC 1 is ten behoeve van het tijdig bestrijden van brand voorzien van brandslanghaspels. De brandslanghaspels zijn aangesloten op de waterleiding en voldoen aan het gestelde in NEN EN 671 1. De capaciteit bedraagt tenminste 1,3 m³/h met een minimale statische druk bij het mondstuk van 100 kPa bij gelijktijdig gebruik van twee slanghaspels.

art.7.12, deuren in vluchtroutes zijn zonder losse hulpmiddelen te openen aan de vluchtzijde

renvooi brandveiligheid:

- brandscheiding met weerstand tegen branddoorslag van tenminste 30 minuten conform NEN6069, beschouwd van de zijde met kruis
- vluchtroute aanduiding conform NEN 3011
- deur te openen aan vluchtzijde zonder losse hulpmiddelen
- zelfsluitende deur met weerstand tegen branddoorslag vanaf de zijde met kruis
- brandslanghaspel
- BMC brandmeldcentrale
- optische rookmelder met akoestisch signaal conform NEN 2555
- optische rookmelder conform NEN 2555
- nevenindicator
- flitslamp
- handbrandmelder

maten in het werk te controleren

oebele hoekstra
architect

Carel Willinklaan 107
1328 LJ Almere
06 54 25 37 12
info@oebelehoekstra.nl
www.oebelehoekstra.nl

opdrachtgever

Kinderdagverblijf Otje
Hogeweyselaan 183, 1382 JL Weesp

project

verbouwing bedrijfspand tot kinderdagverblijf,
Flevolaan 8, 1382 JZ Weesp

tekening

definitief ontwerp
plattegronden brandveiligheidgebruik

schaal	werknummer
1:100	19801
formaat	bestand
A1	19801_v6.pln
datum	wijziging
29-01-2020	-

tekeningnummer

3.30