

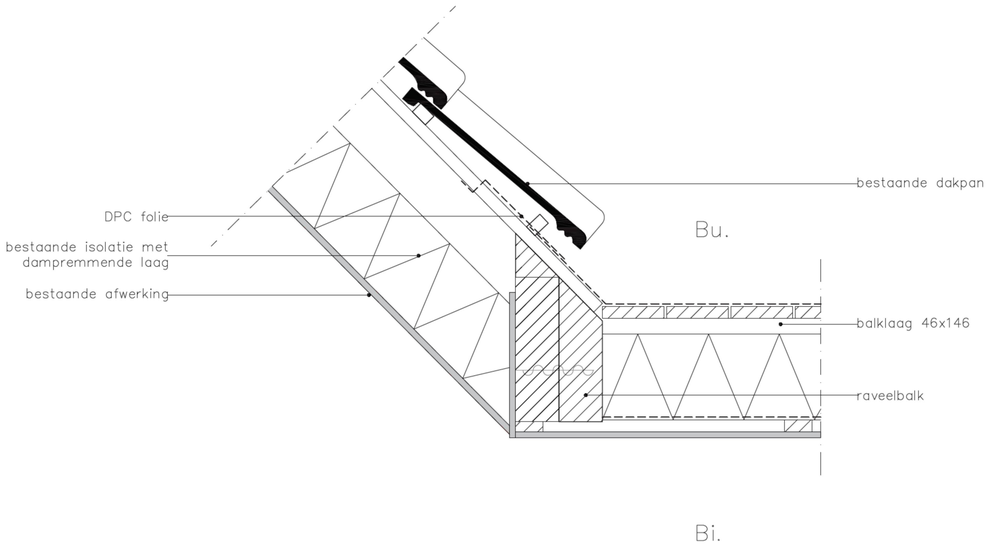



Principe Detail V1
nieuwe situatie is gelijk bestaande situatie

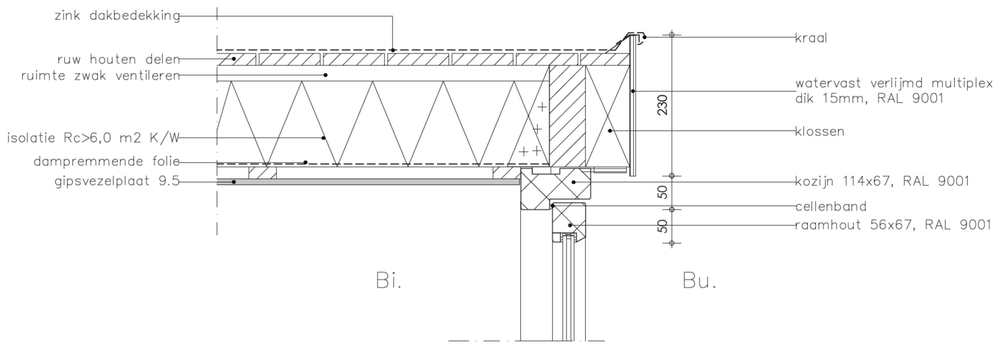


Principe Detail V2
nieuwe situatie is gelijk bestaande situatie

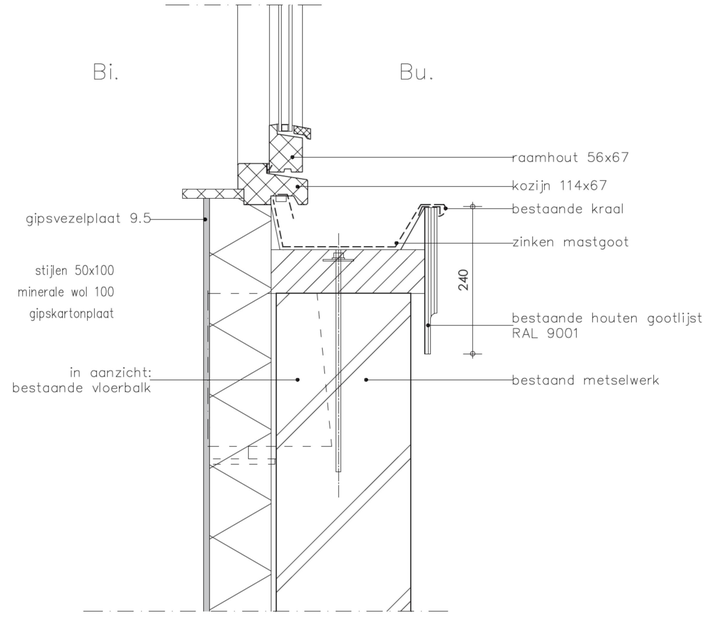

Principe Detail V3
nieuwe situatie is gelijk bestaande situatie

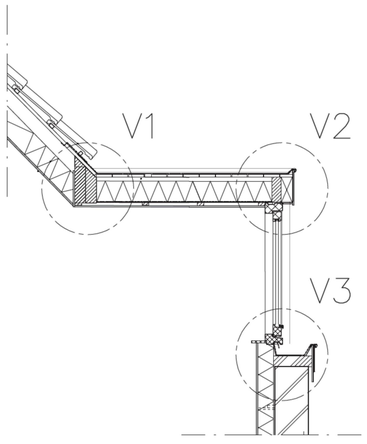

Doorsnede A–A nieuwe dakkapel
schaal 1:20

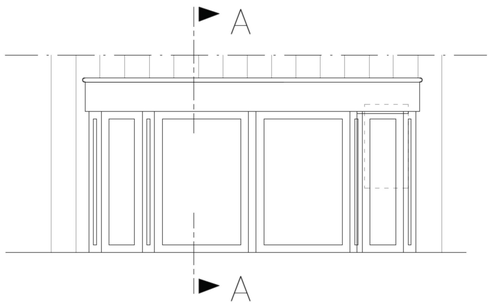

Aanzicht nieuwe dakkapel
schaal 1:20

Wijz A.		Onderdeel	Principe Detail Dakkapel Bestaand/ nieuwe situatie
Datum:	07-04-2020		
Formaat:	A1		
Schaal:	1:20 1:5	Projekt	Leidsegracht 85-3 1017 NC Amsterdam
Getekend:	mb		
		Opdrachtgever	[redacted] Amsterdam
		Tek.nr:	BA-02

Algemene voorwaarden volgens de DNR 2011, overeenkomst architekt-opdrachtgever. Alle rechten voorbehouden. Maatvoering dient in het werk te worden gecontroleerd.

TRNSFRM
[redacted]
INFO@TRNSFRM.NL
WWW.TRNSFRM.NL
[redacted]