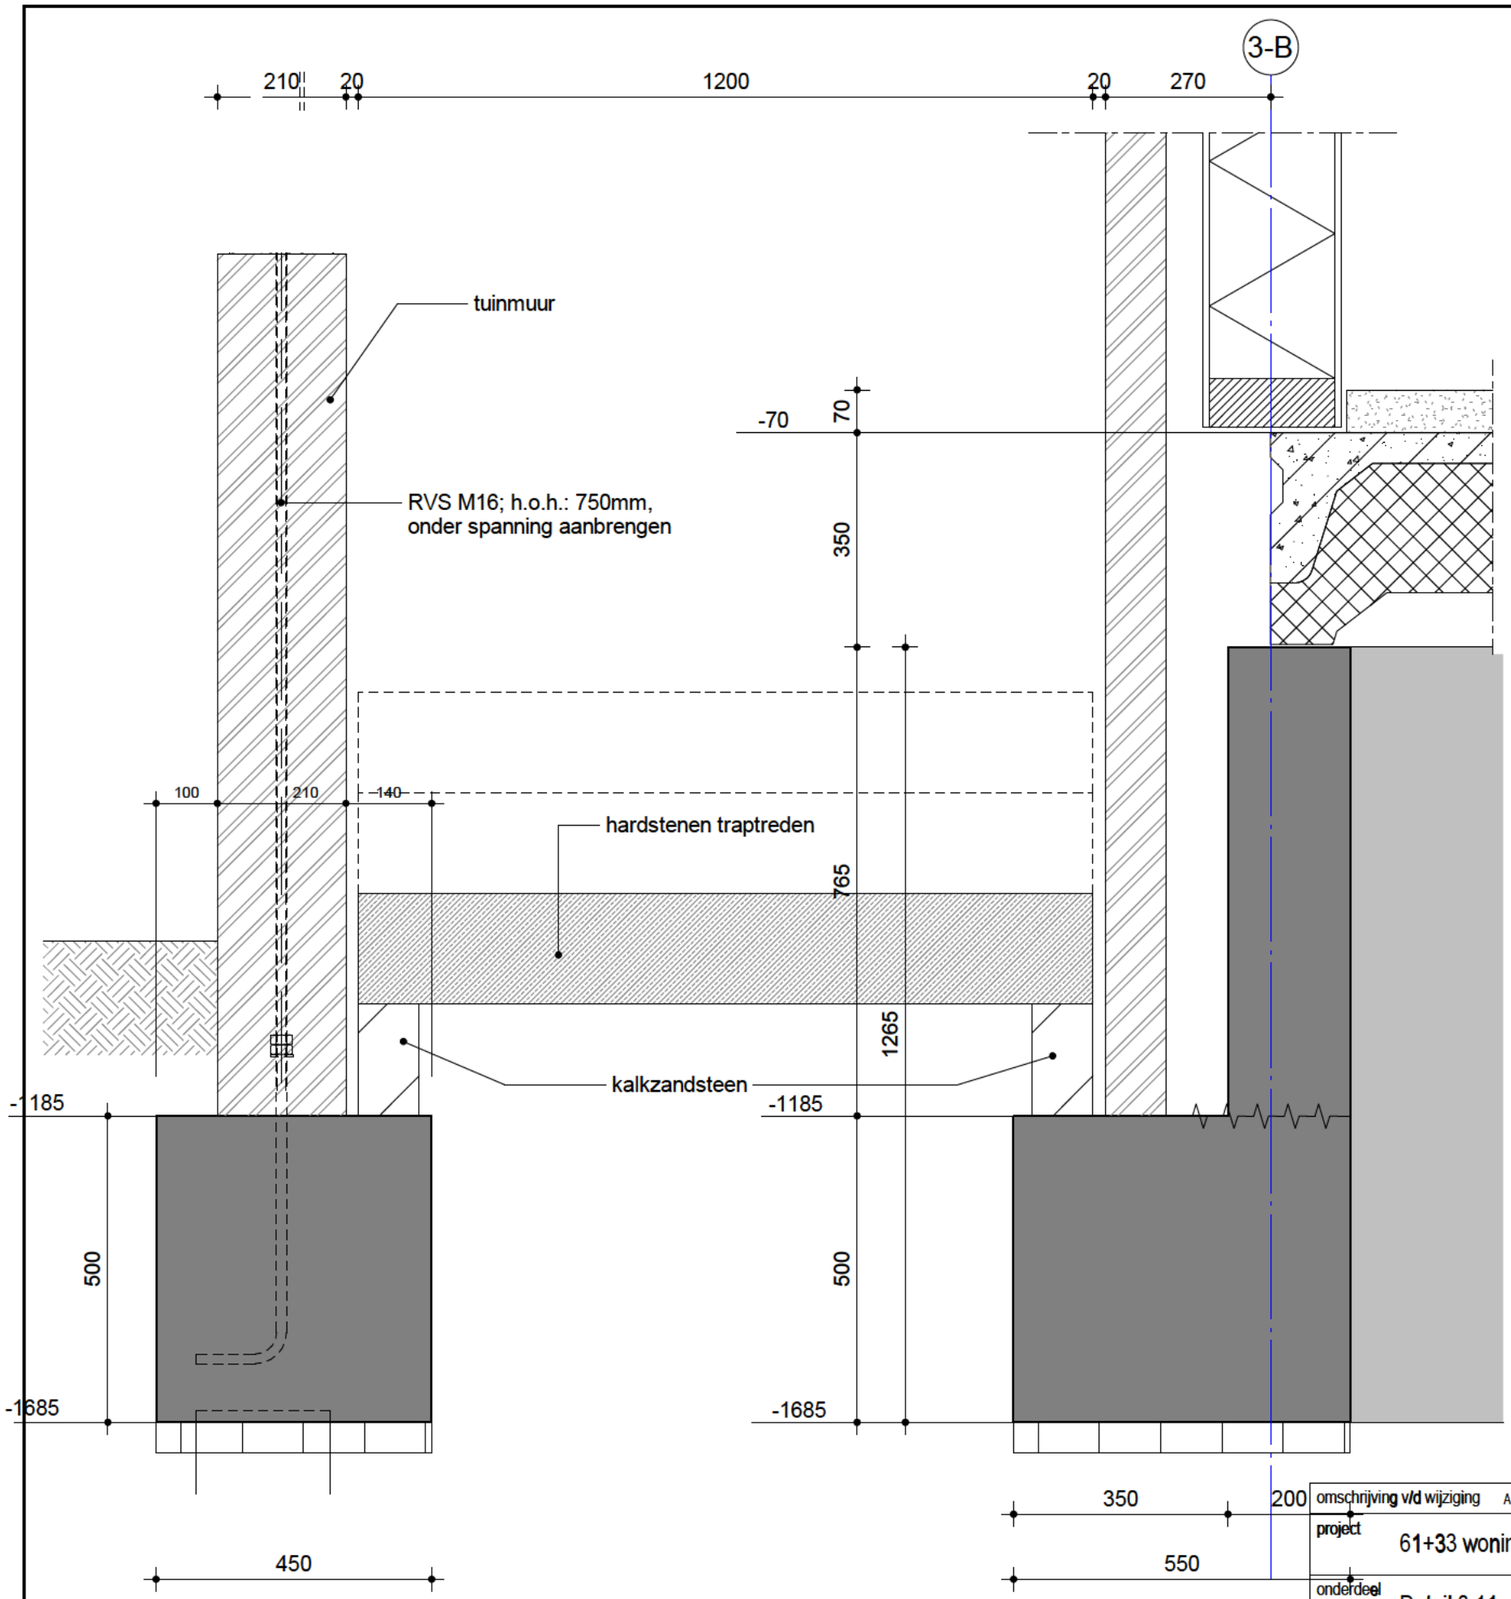


omschrijving v/d wijziging	A: tuinmuur aangevuld.	DHN	formaat	A3	fase UITVOERING
project	61+33 woningen Noorderkwartier te Amsterdam		schaal	1:10	status DEFINITIEF
			wijz.	datum	tekenaar [redacted]
onderdeel	Detail 0.11		A	26-01-2018	datum 27-09-2017
					projectnr. ET04403C
BARTELS INGENIEURS VOOR BOUW & INFRA	Nijverheidsweg 2b 6662 NG ELST	T: [redacted] E: [redacted]@bartels.nl			bladnummer UO-H32-11 wijziging A

H:\ET04403C\TEKENINGEN\ET04403C-U-HOF.RVT