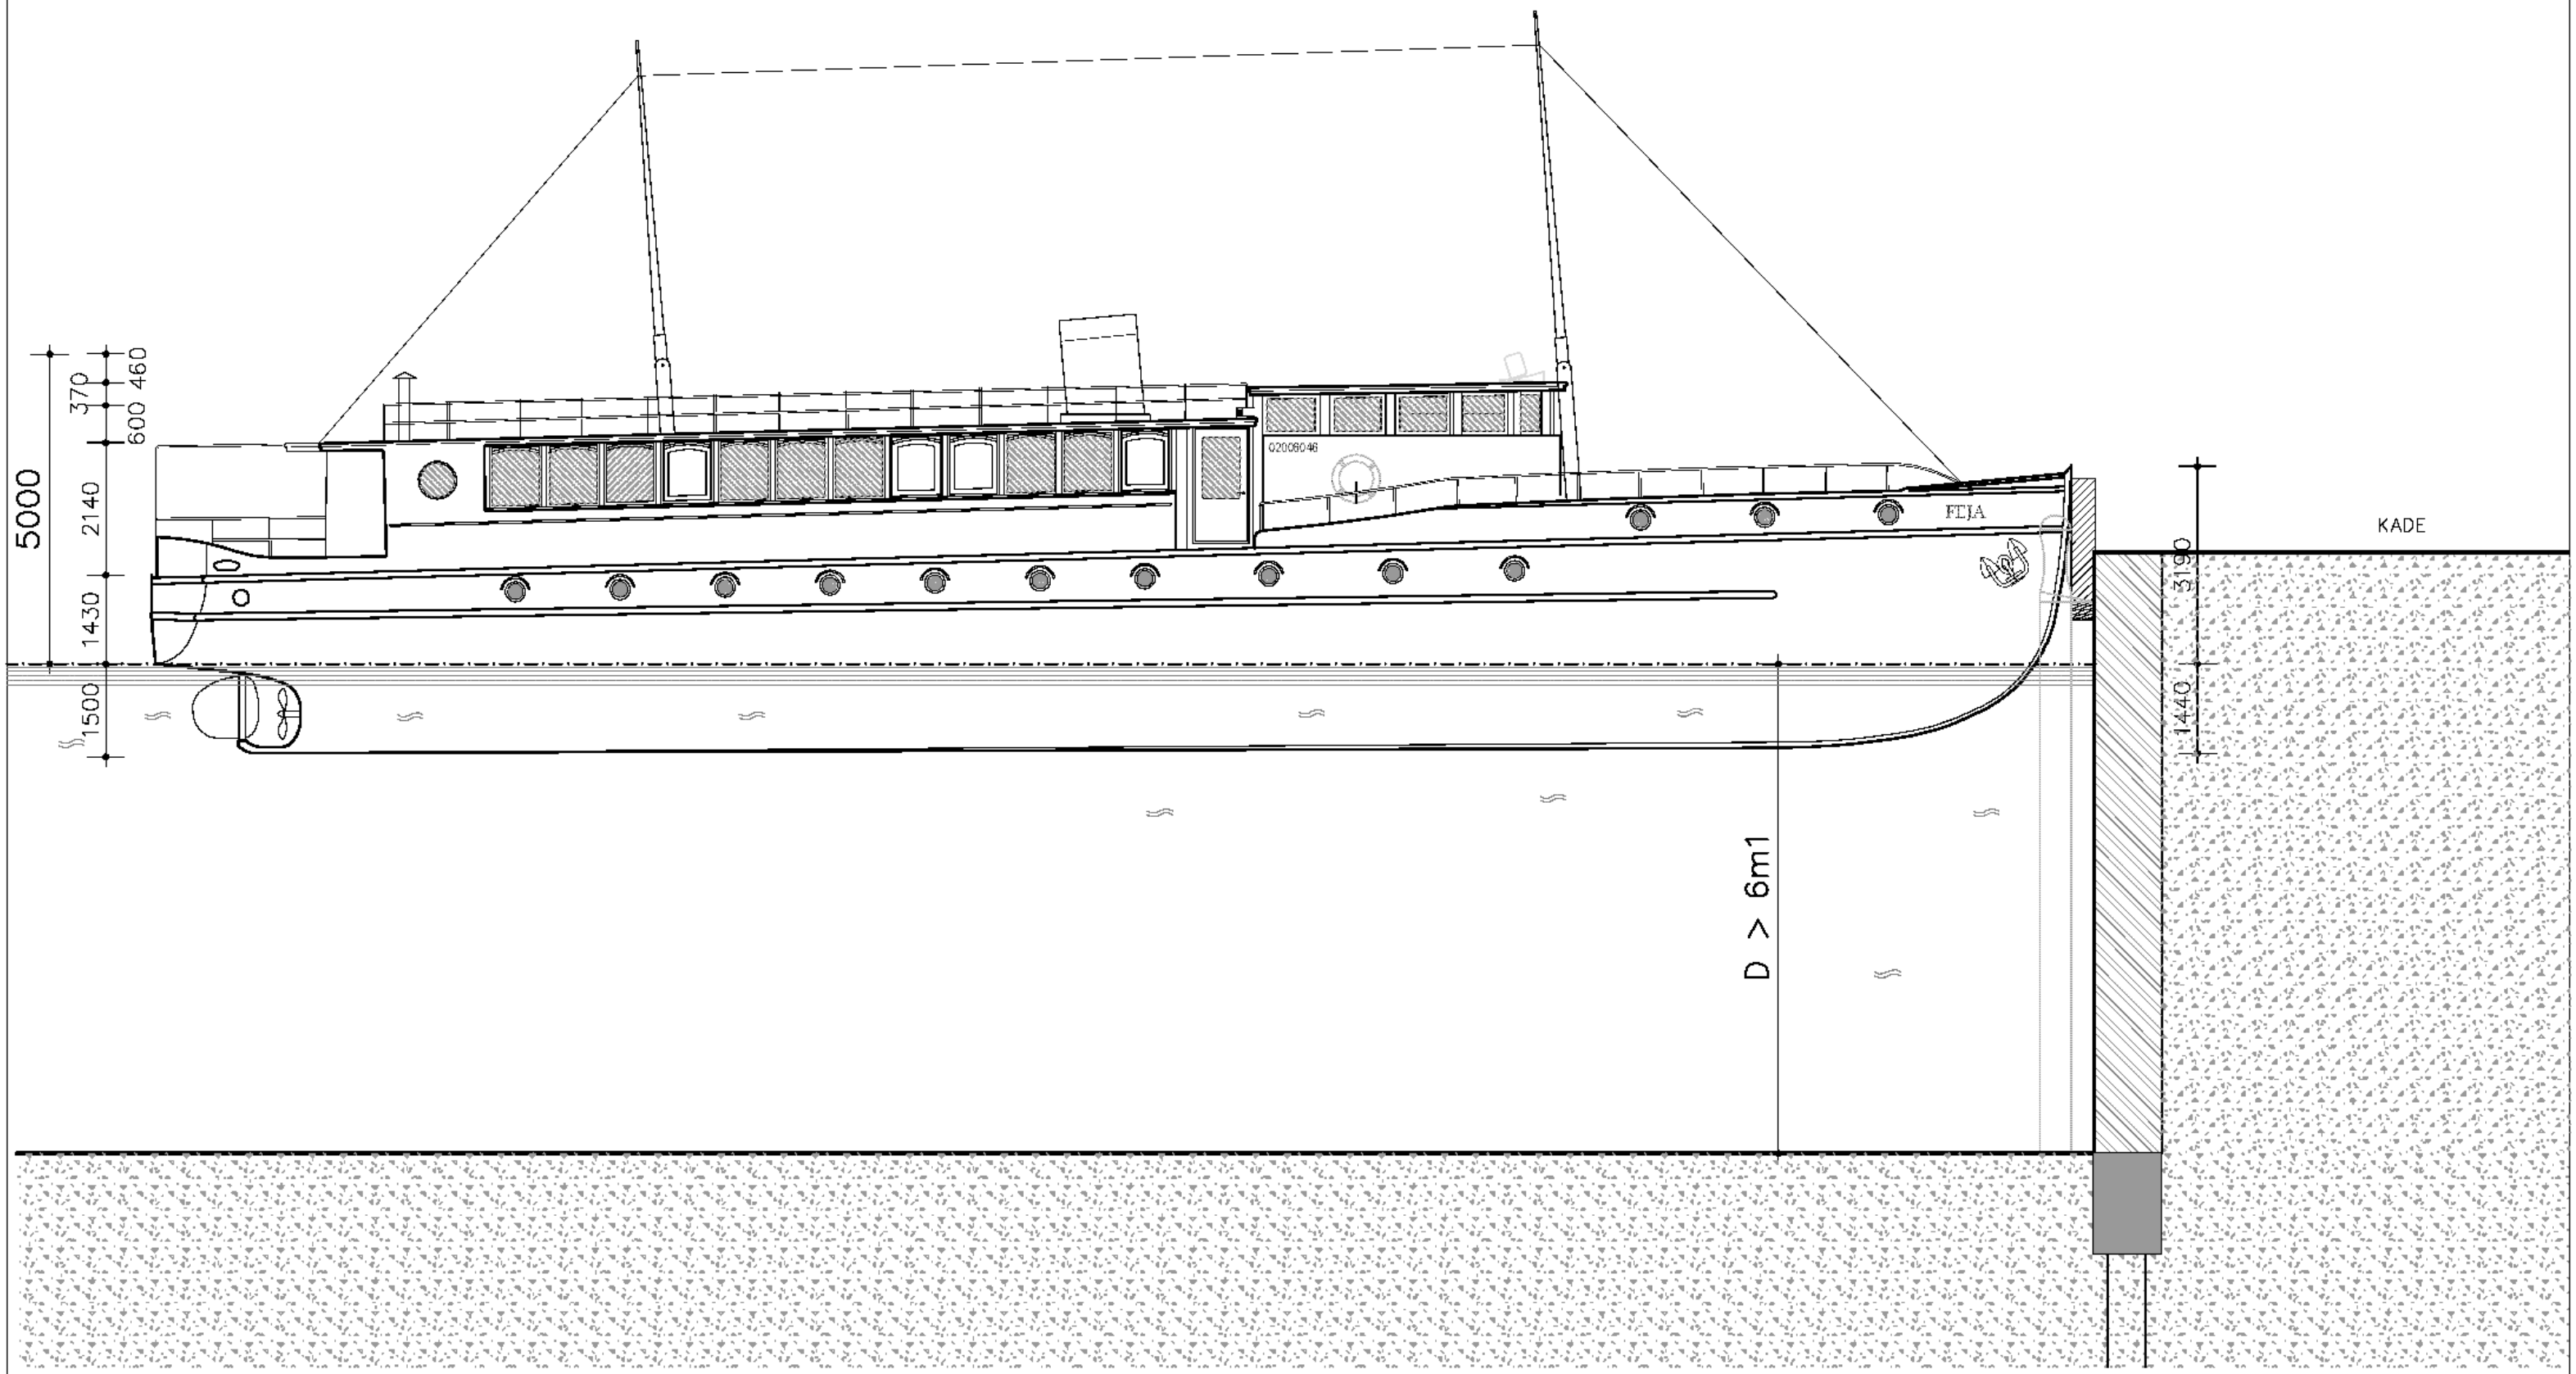

VERPLAATSING WS FEJA naar JAVAKADE 79 AMSTERDAM

onderwerp
DWARSDOORSNEDE
ZIJAANZICHT STUURBOORD
BORNEOKADE 62B
BESTAANDE TOESTAND

fase
OMGEVINGSVERGUNNING

schaal 1:100
formaat A3
werknummer A216

datum 15–07–2026
gewijzigd a
gewijzigd b
gewijzigd c
gewijzigd d
file Bureau/WB/216FEJ
blad BA–02

5.1.2.e 5.1.2.e

Amsterdam