AANVRAAG OMGEVINGSVERGUNNING:

-	(VER-)BOUWEN aanbouw (bijbehorend bouwwerk): veranda vernieuwen/vervangen achtererf
DATUM:	08.01.2021
OPDRG:	Amstelkade 186 1078 BB Amsterdam

ontwerp/architect

getekend:

Maliestraat 7
3581 SH Utrecht

info@gpzadvies.nl

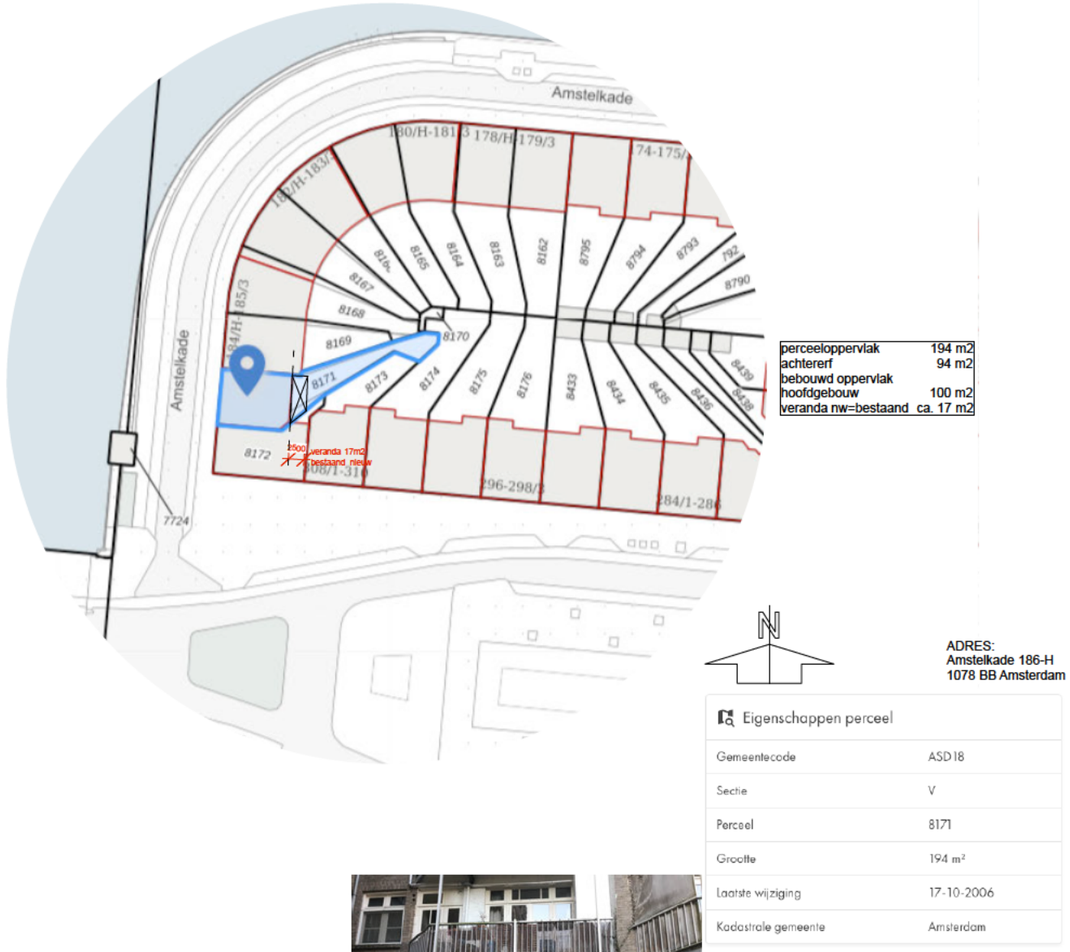

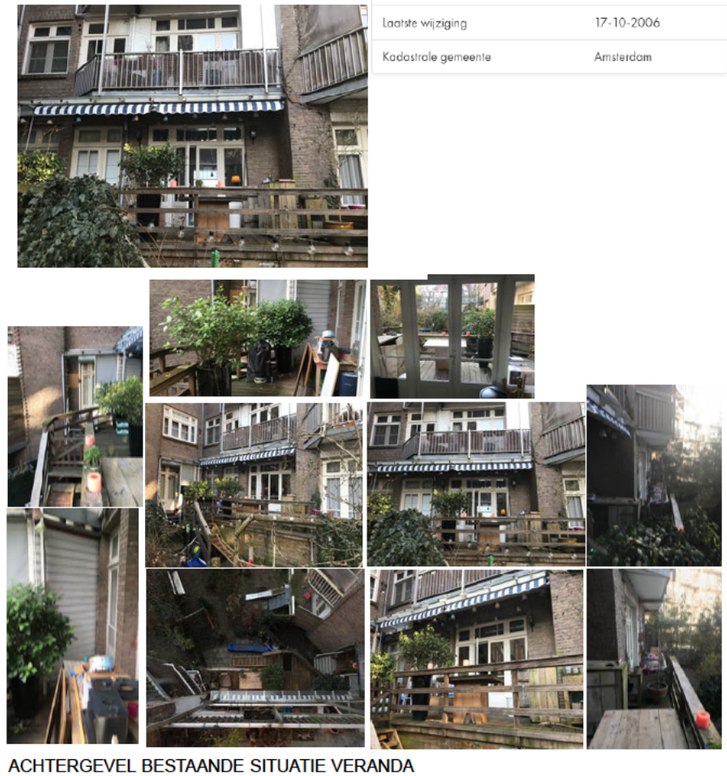

ACHTERGEVEL BESTAANDE SITUATIE VERANDA

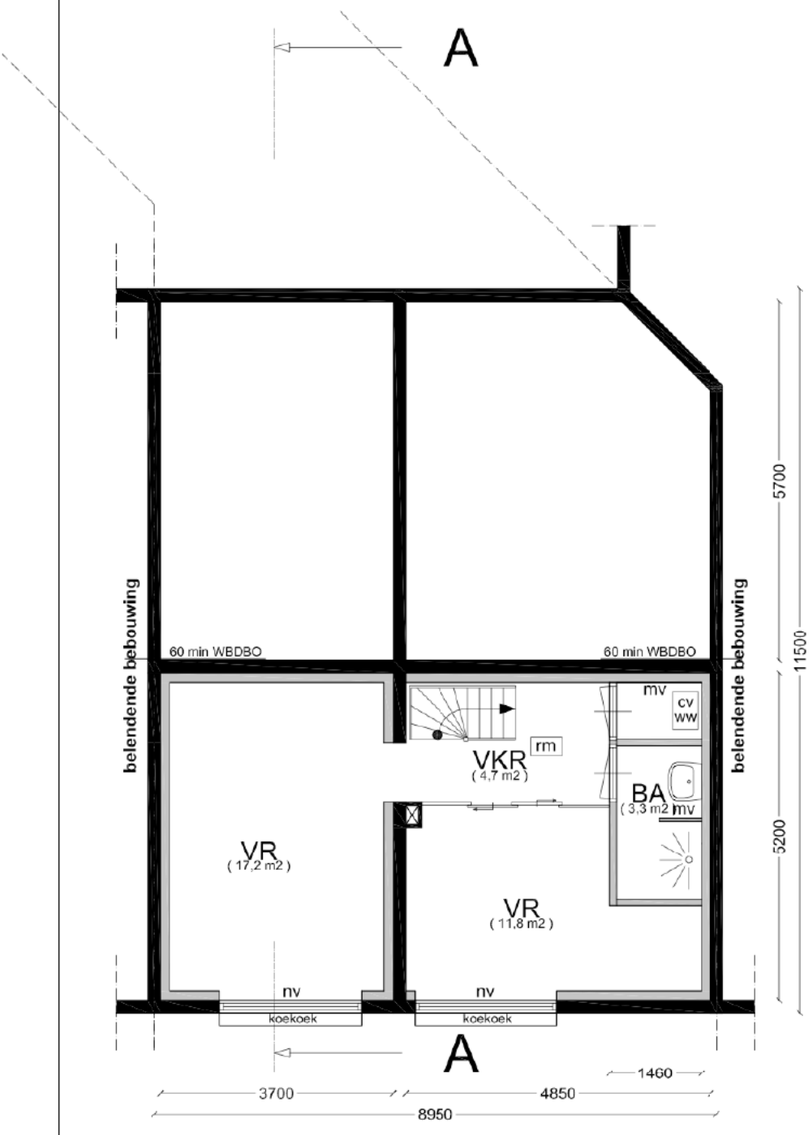

souterain
bestaande situatie
(ongewijzigd)

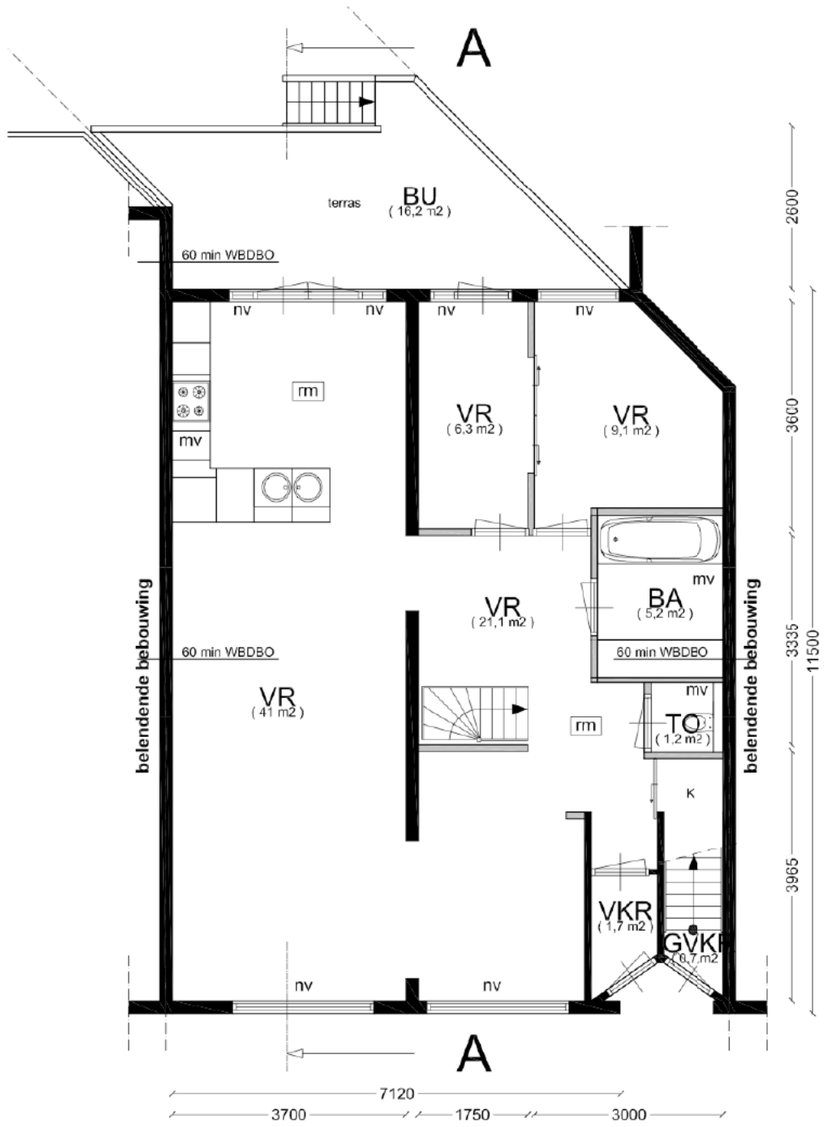

begane grond
bestaande situatie

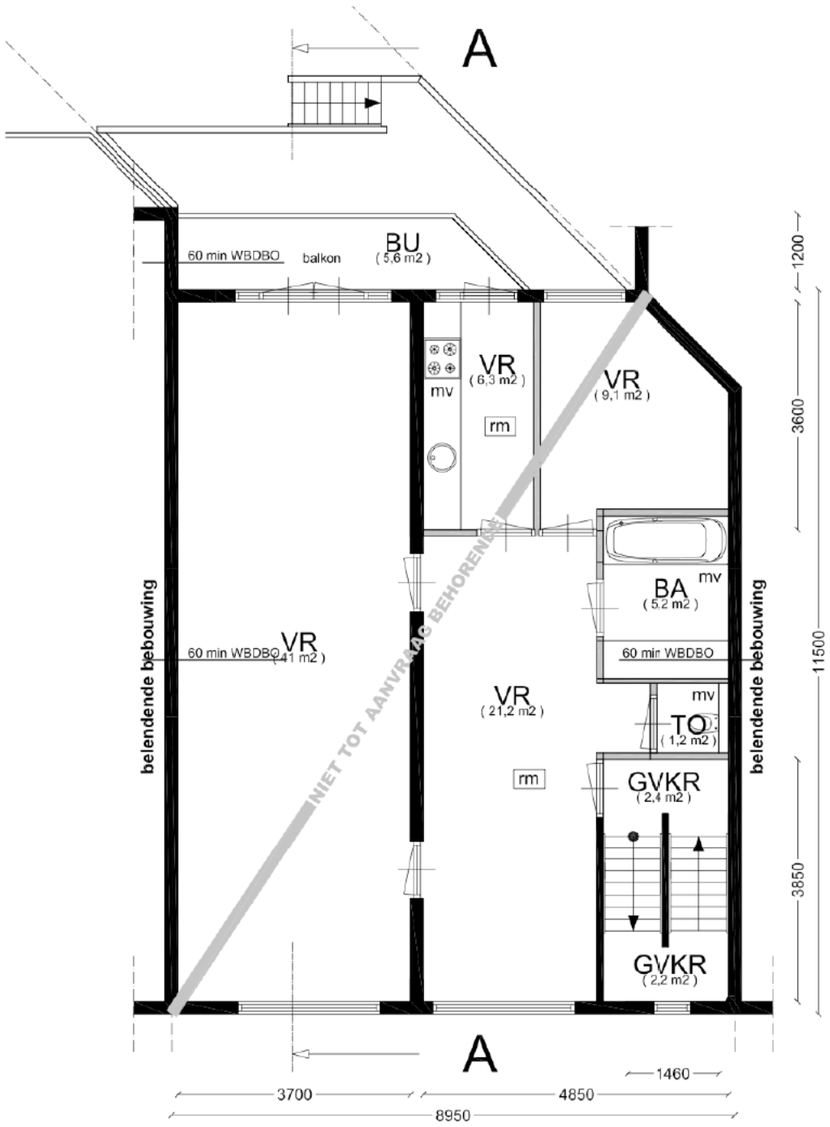

1e verdieping
bestaande situatie

BESTAANDE SITUATIE

maatvoering ihw te controleren door aannemer:dit z jn geen werktekeningen

PZ: Maliestraat 7 | 3581 SH | Utrecht | tel : (030) 7370182 | info@gpzadvies.nl

Veranda vernieuwen Amstelkade 186H te Amsterdam

08-01-2021 OV.01

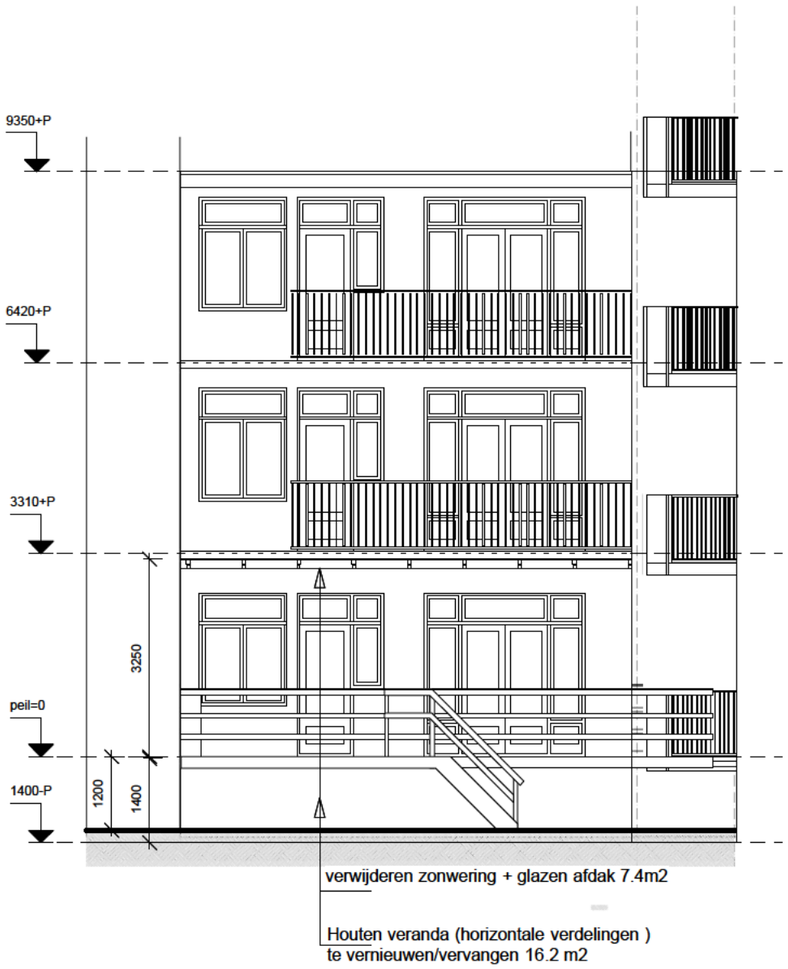

achteraanzicht I
bestaande situatie

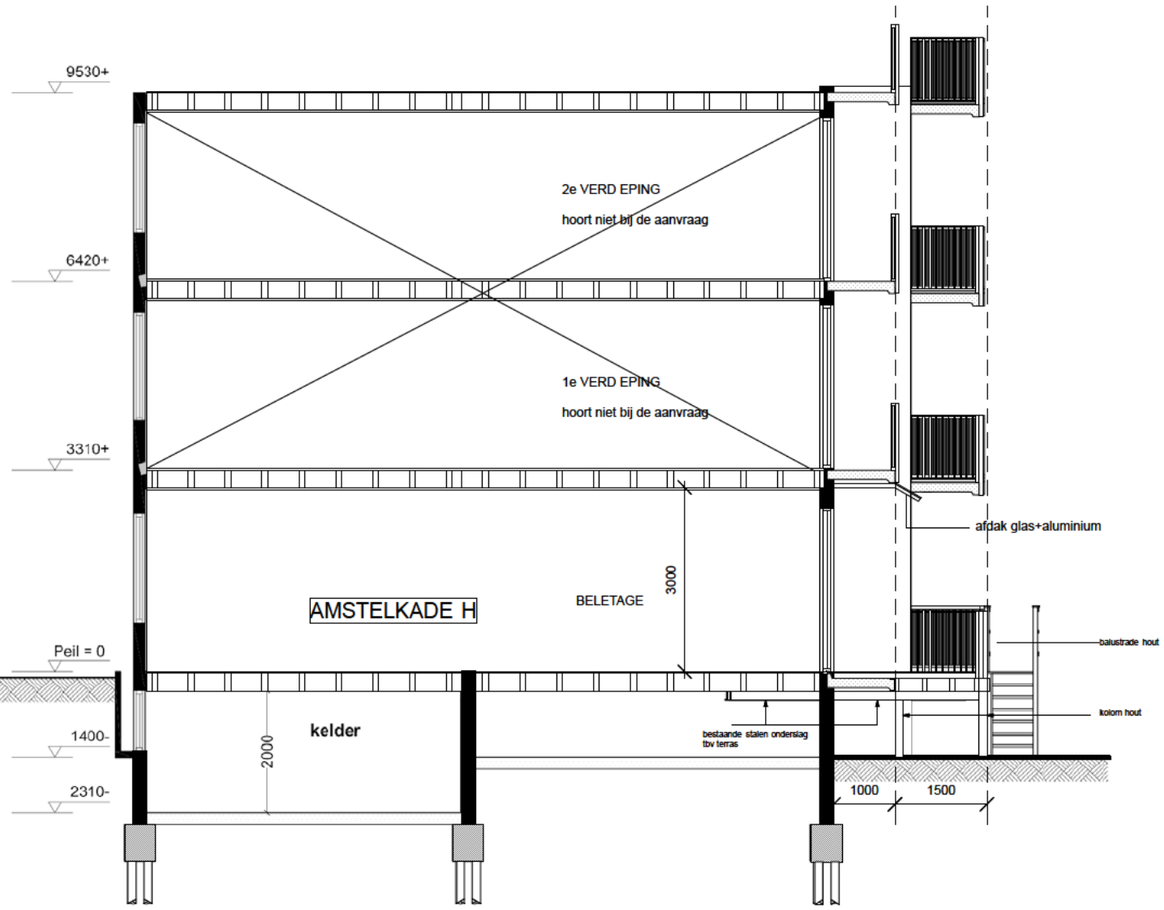

doorsnede A-A
bestaande situatie

BESTAANDE SITUATIE

maatvoering ihw te controleren door aannemer:dit zijn geen werktekeningen

PZ: Maliestraat 7 | 3581 SH | Utrecht | tel : (030) 7370182 | info@gpzadvies.nl

Veranda vernieuwen Amstelkade 186H te Amsterdam

08-01-2021 OV.02

Constructie principe dakvloer

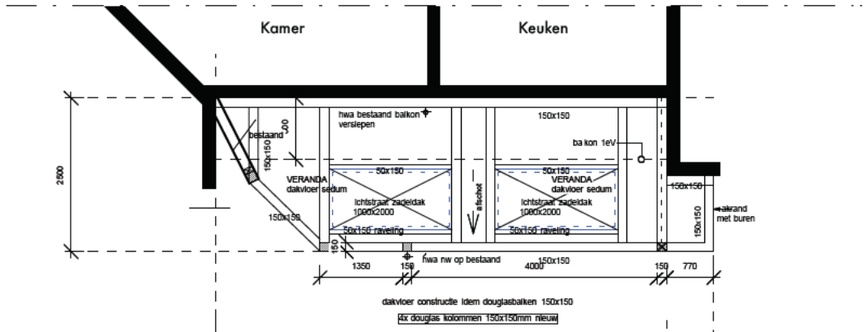

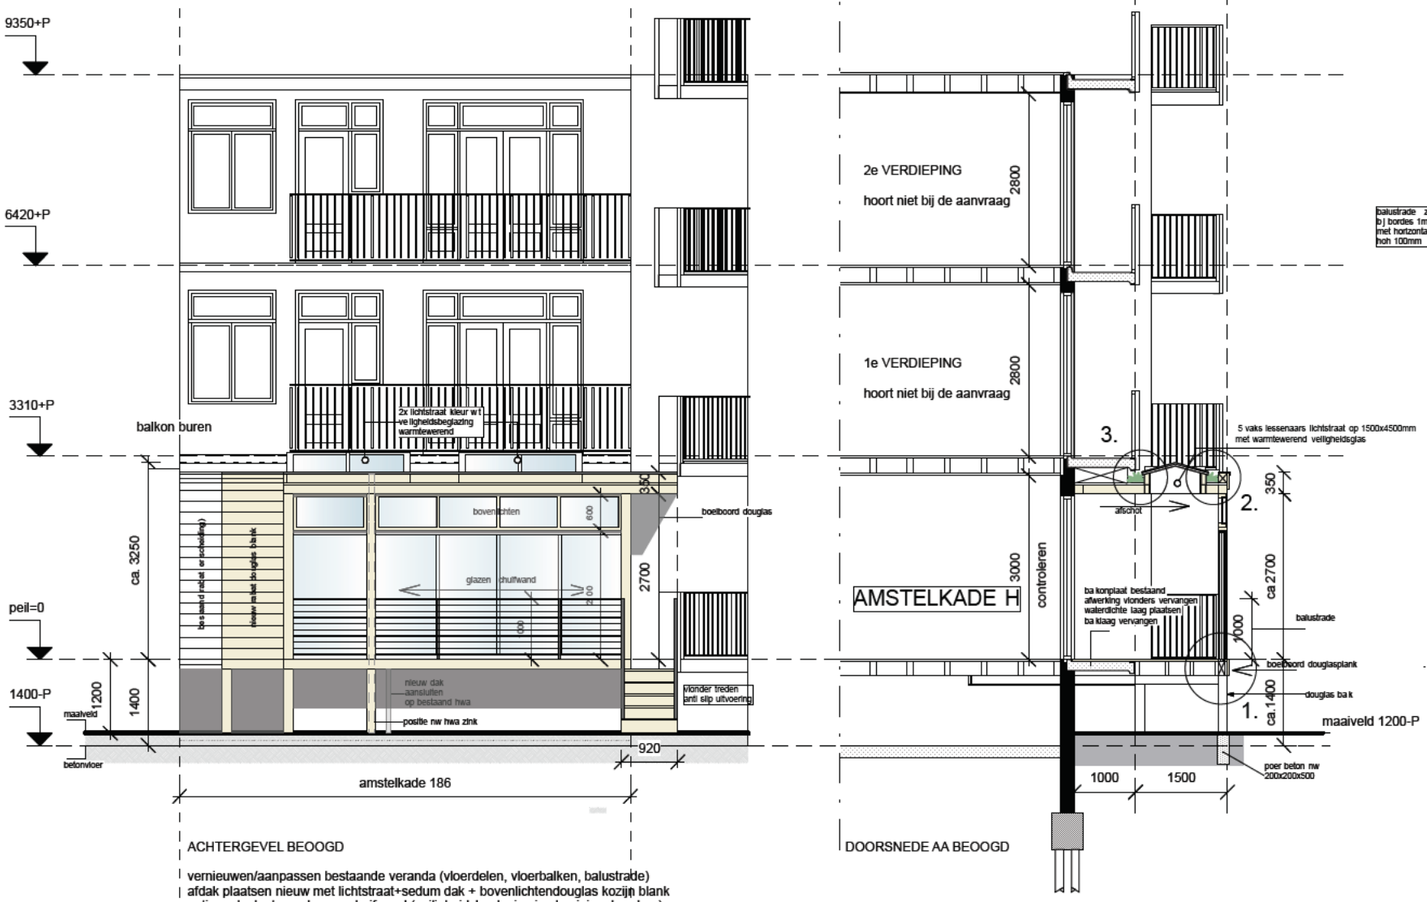

ACHTERGEVEL BEOOGD

DOORSNEDE AA BEOOGD

vernieuwen/aanpassen bestaande veranda (vloerdelen, vloerbalken, balustrade)
afdak plaatsen nieuw met lichtstraat+sedum dak + bovenlichtendouglas kozijn blank
optioneel: plaatsen glazen schuifwand (veiligheidsbeglazing in aluminium houders)

4x nw geimpregneerd douglas kolommen 150x150 blank
boeiboord geimpregneerd douglas blank
daktrim zinken kraal
balustrade zwart aluminium + rvs staaldraden 6mm horizontaal
bordestrap douglas antislip treden + zwart aluminium leuning+ rvs staaldraden

referentiebeelden


aluminium balustrade met rvs staaldraden horizontaal




terrasvlonders douglas


lariks douglas rabatplanken


terrasoverkapping met zadeldak lichtstraat


optioneel glazen schuifwanden

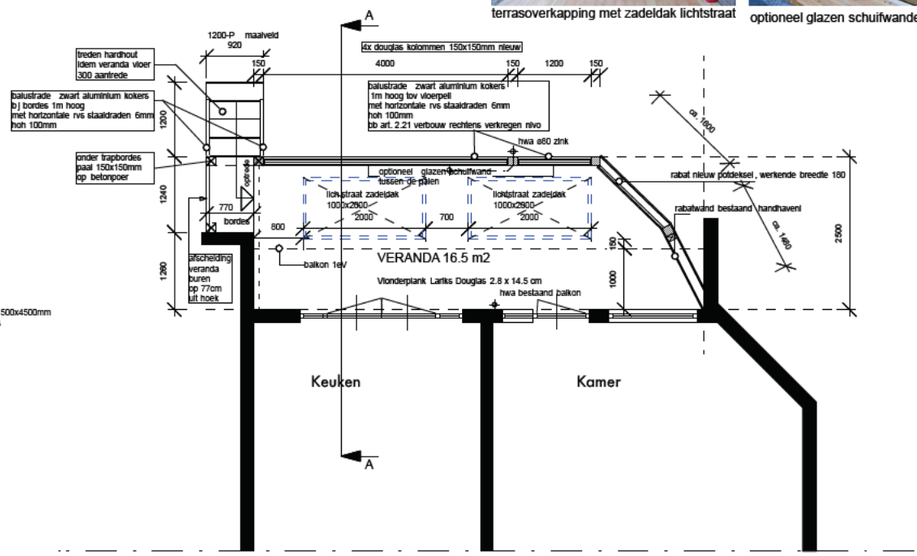

BEL ETAGE NR. 186 H VERANDA VLOER

BEOOGD :

aanpassen/vernieuwen vloerdek (footprint als bestaand)
plaatsen overkapping met lichtstraat & sedum
plaatsen kolommen tbv afdak (douglas balken 150x150)
plaatsen bovenlichten douglas kozijn naturel/blank
plaatsen bordestrap douglas hout blank
plaatsen aluminium balustrade kleur zwart + rvs draden
plaatsen rabatdelen tpv buurperceel : naturel/blank douglas
nieuwe houten balklaag idem afmeting bestaand
plaatsen vlonders lariks douglas 145mm idem treden trap/bordes

optioneel: glazen schuifwanddelen / aluminium naturel

verwijderen
bestaande footprint veranda incl. houten vloerba ken
houten trap
glazen aluminium afdak op balkon nivo 1eV

BEOOGDE SITUATIE

maatvoering ihw te controleren door aannemer:dit zijn geen werktekeningen

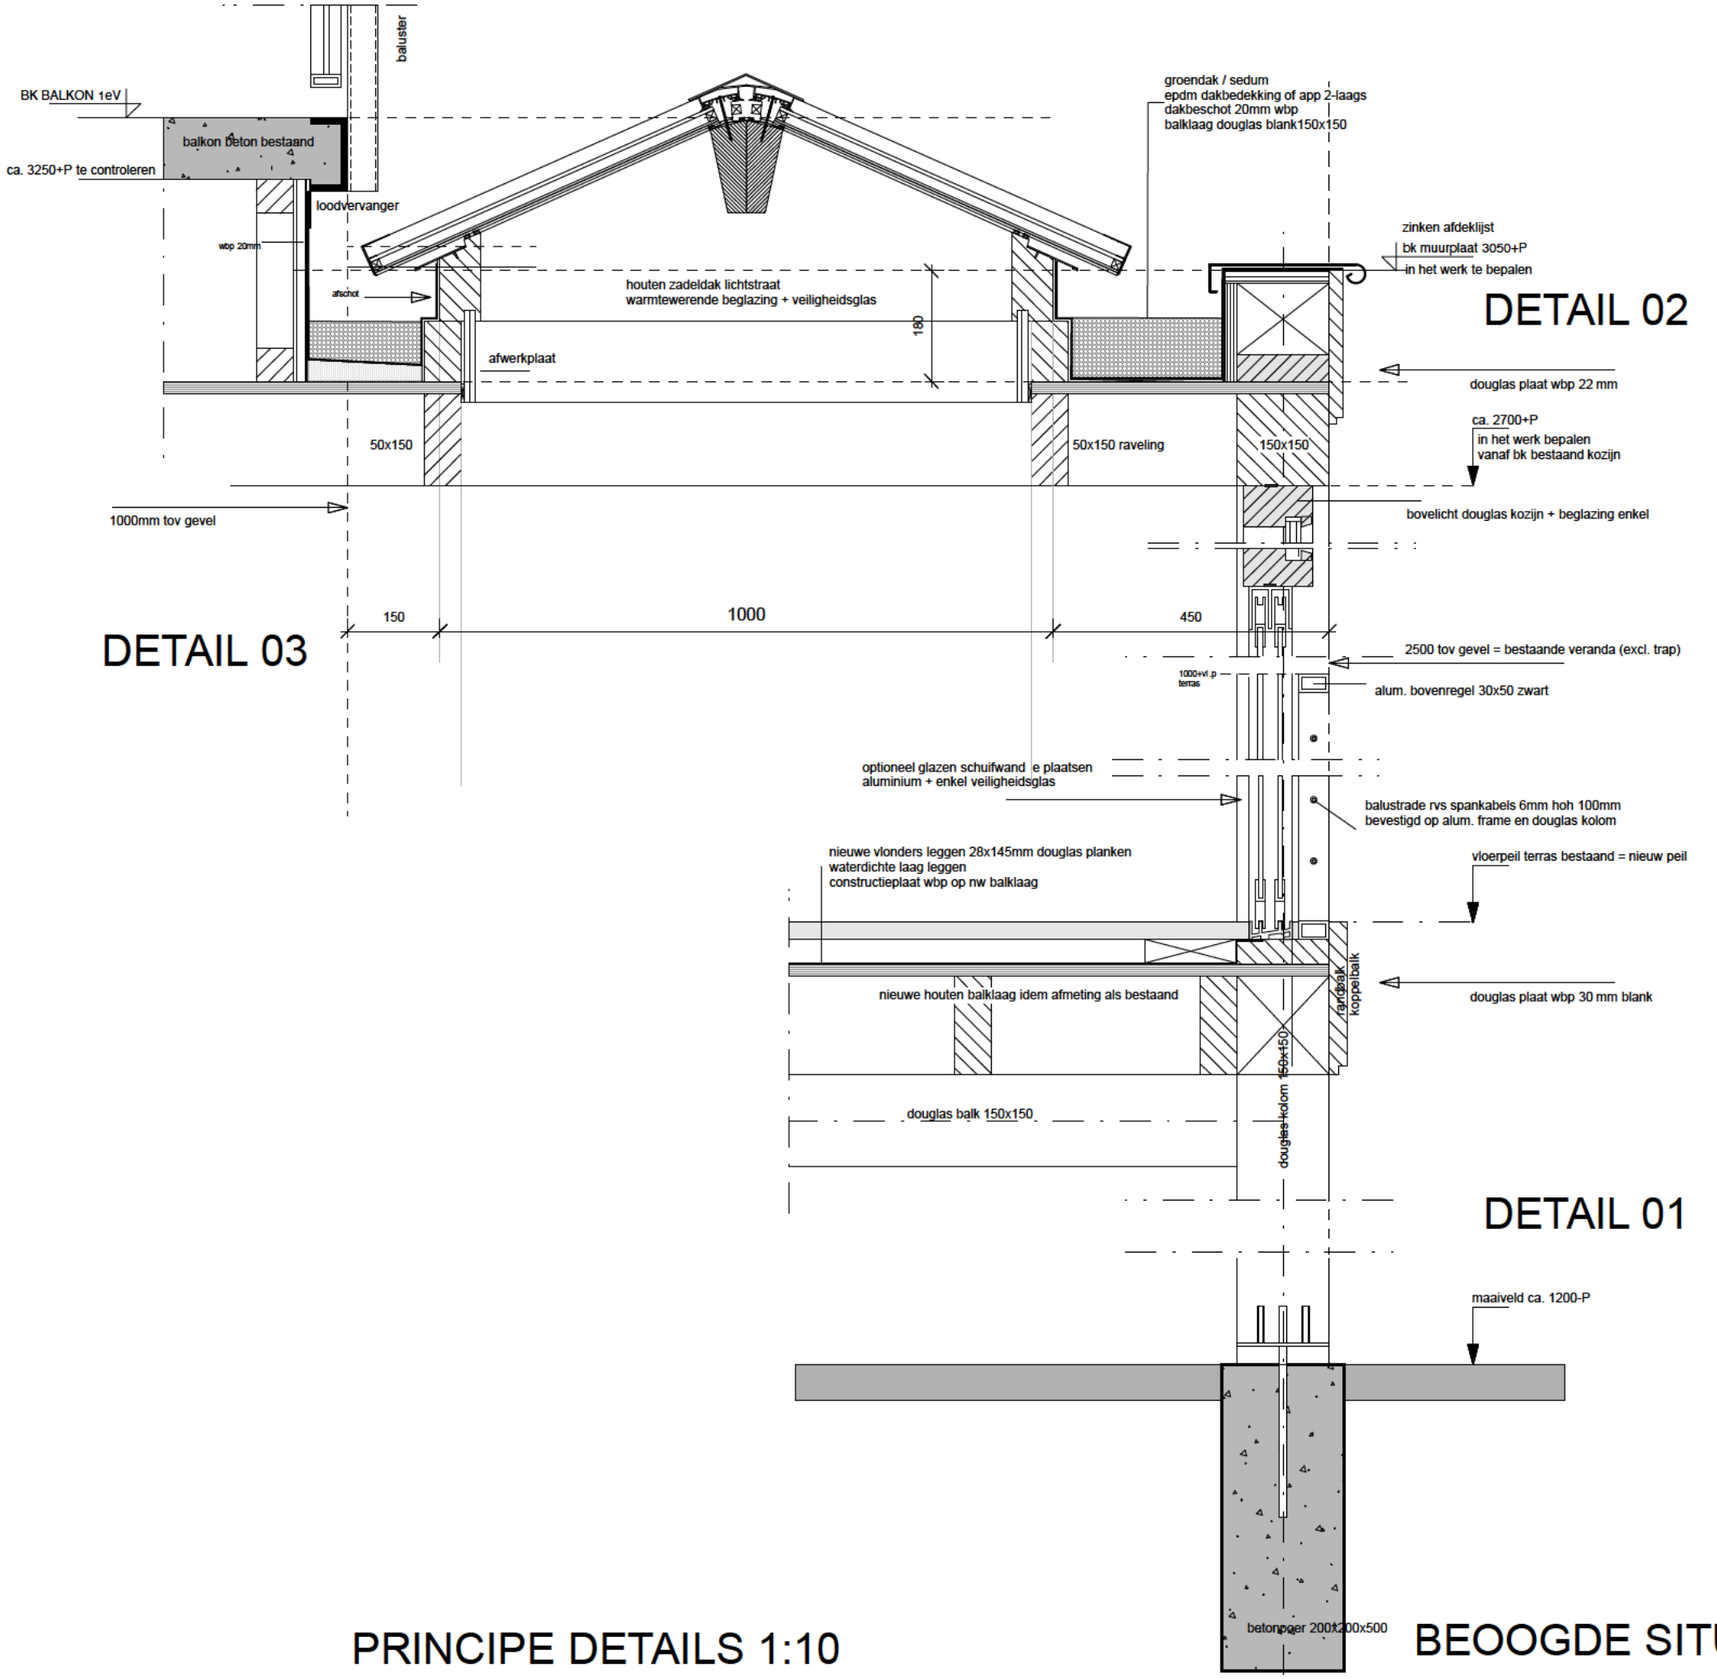

PRINCIPE DETAILS 1:10

BEOOGDE SITUATIE

maatvoering ihw te controleren door aannemer:dit zijn geen werktekeningen

PZ: Maliestraat 7 | 3581 SH | Utrecht | tel : (030) 7370182 | info@gpzadvies.nl

Veranda vernieuwen Amstelkade 186H te Amsterdam

08-01-2021 OV.04