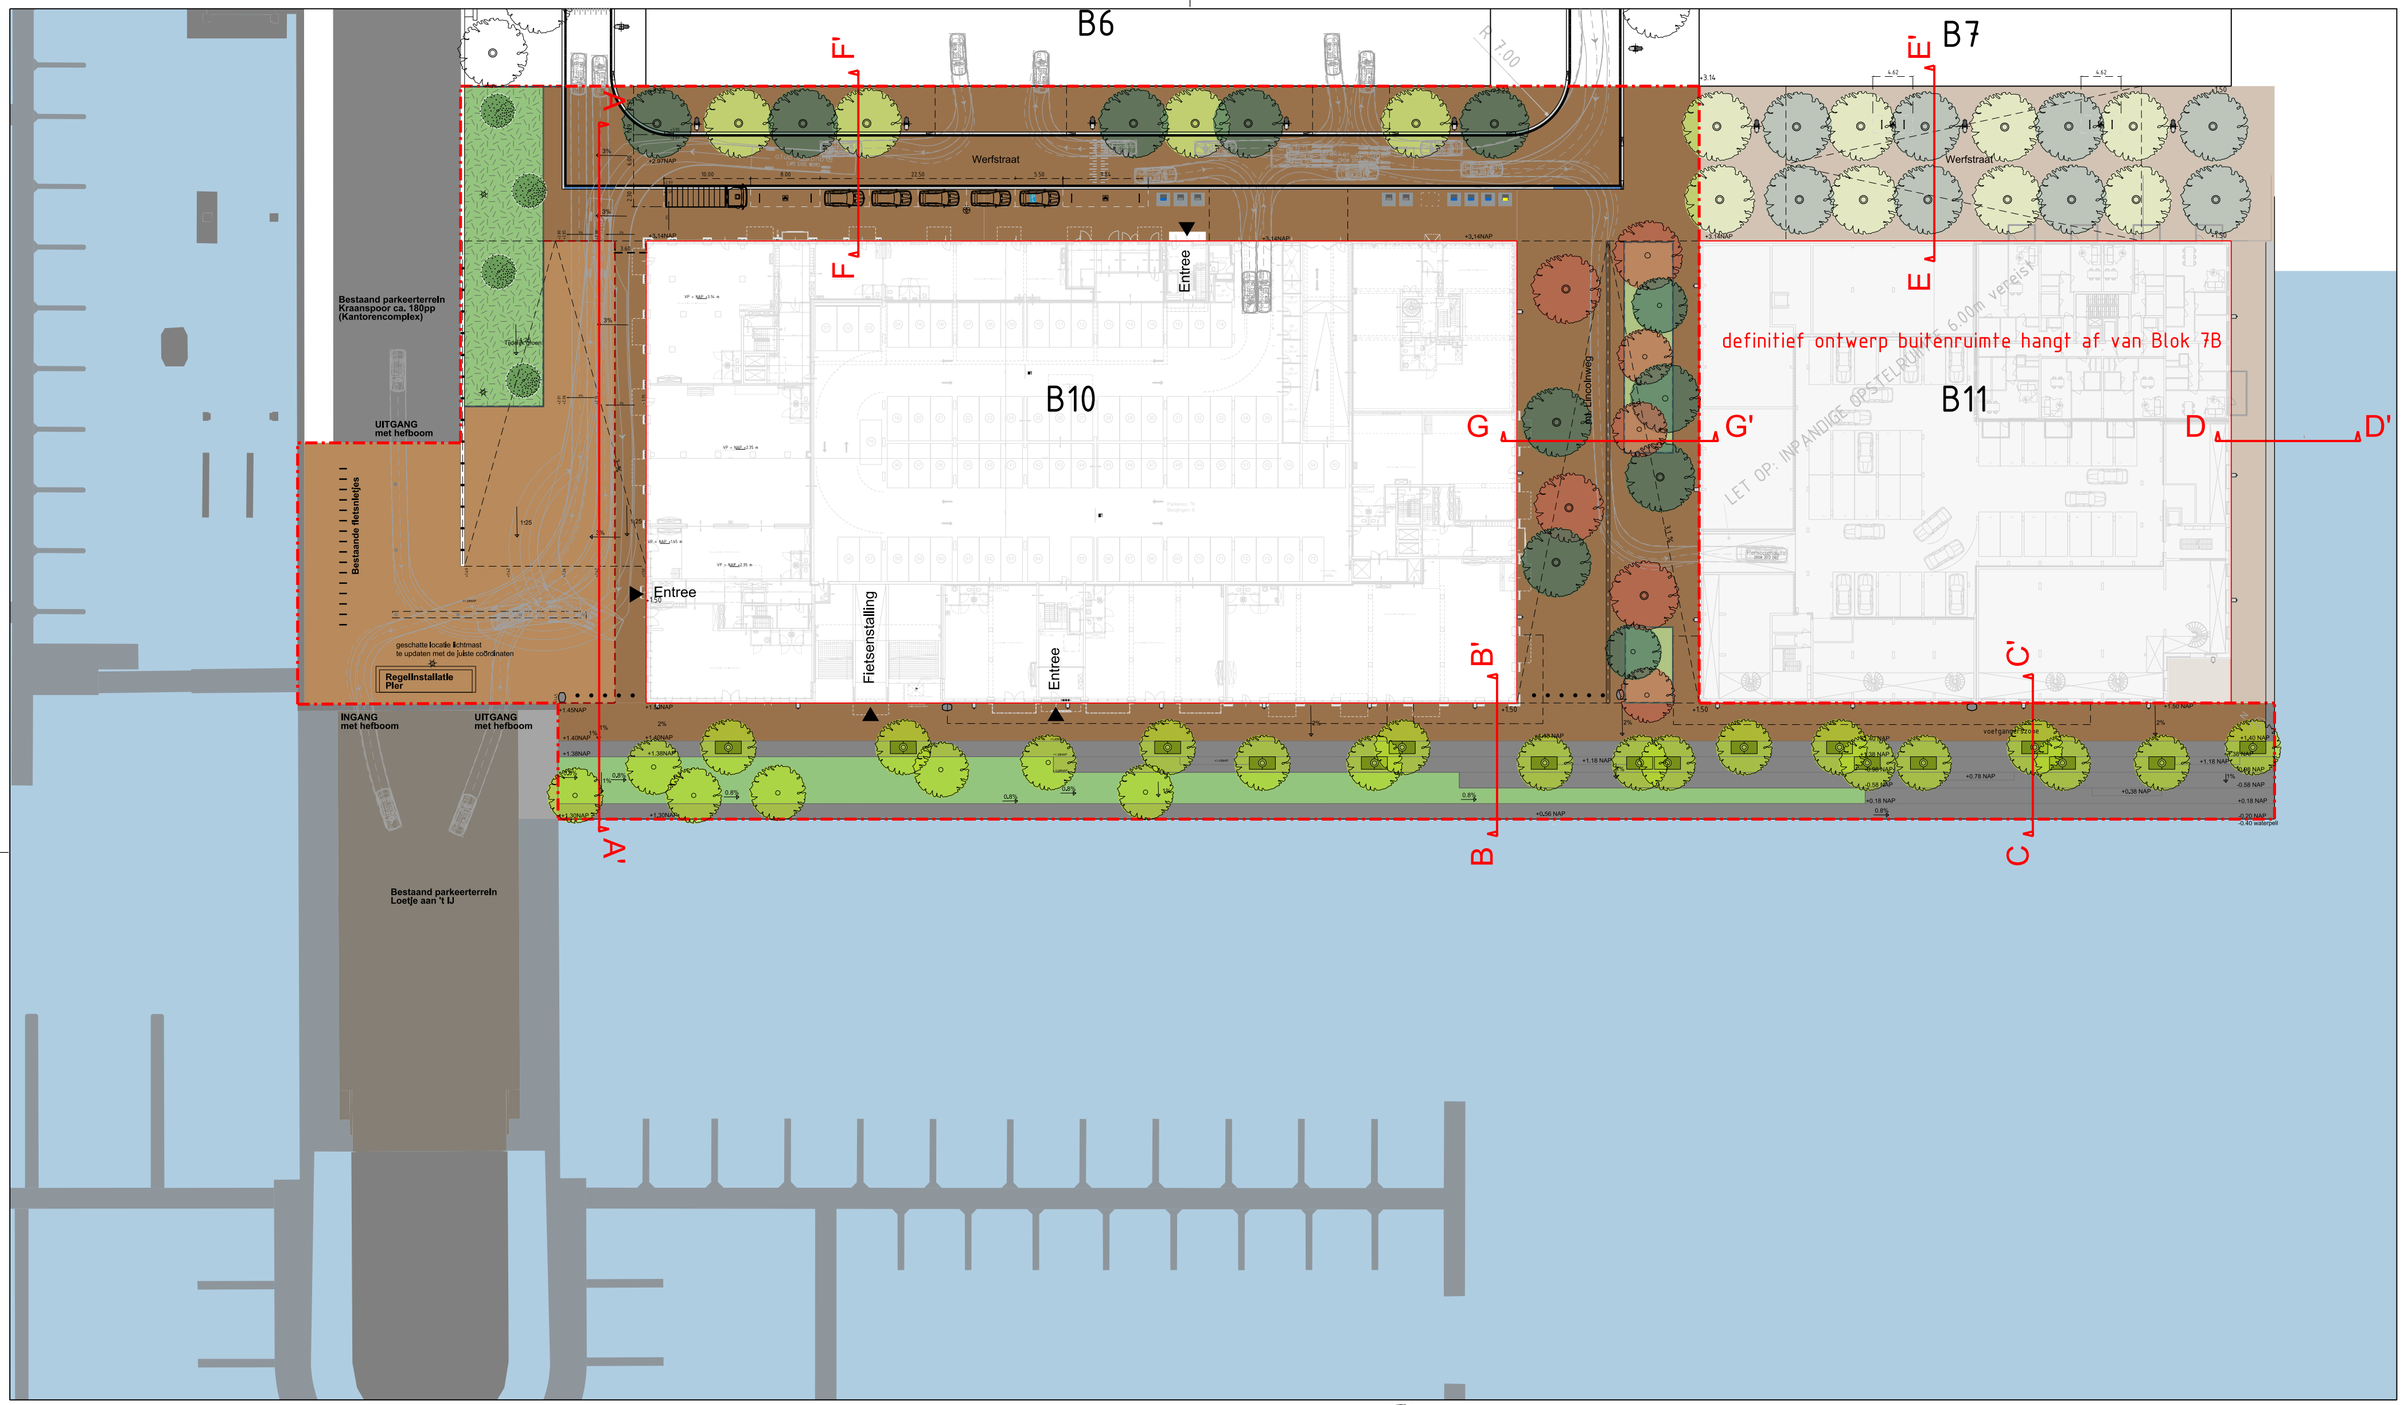



## Legenda

- plangrens
- kavelgrens
- gebakken klinker, type: bruin genuanceerd (Rhone) rijweg in keperverband, trottoirs in ellebooqverband
- overrijdbaar deel voor L&L verkeer, gebakken klinker, type: bruin genuanceerd (Rhone) keperverband
- trottoirband, pucciniband 280 / 300x250, glad standaard zwart
- verlaagde trottoirband
- molgoot met kolk (positie kolken indicatief)
- markeringssteen 10x10cm gelijk Carrara Struyk Verwo
- inritband 28x30x100 cm (Struyk Verwo)
- gestraaten drempel van de gebakken klinkers
- afschotpercentage verharding
- peilhoogte t.o.v. NAP, bestaand / nieuw
- terraszone - markering op hoekpunten wegdeknagel
- lichtmast type NDSM atelier Lek, RAL 7022
- schijnwerper aan gevel, Sill citystraler 150 S 020 WW en 150 9 020, LPH
- bestaande lichtmast
- OAIS restafval
- OAIS glas
- OAIS papier
- afvalbak conform Puccini
- markeringsstenen in functiestrook, 0.10x0.10m type Carrera
- laadpaal elektrisch rijden
- markeringssteen parkeren invaliden
- fietsparkeervak met fietsnietjes Samson BETA RAL 7022 en fietsmarkeersteen 200x200 in kleur klinker
- inrit extra fundering verharding
- helling
- afzetpaal Ferox, semi inzinkbaar (handmatig), bovenin voorzien van gele reflecterende sfroken
- scheiding van 2 strekse lagen tussen rij- en voetgangersgedeelte
- bakstenen keerwand met beton afsluiting en hek
- trapstroken in de boardwalk
- betonnen boomkranselement 145x145 als onderdeel van betonnen kade uit te werken
- boomspiegelplint type "Stam", diameter 96cm, vullen met split van de zelfde klinkkers als trottoir
- onderbeplanting
- gazon
- plantvak met opsluitband 100x200 mm, beton, kleur uitgewassen Amsterdam grijs nr.1
- Entree woonblok
- meerstammige struik Amelanchier Lamarckii maat 250x300H
- Populus alba meerstammig plantmaat 400/500
- Robinia pseudoacacia 'Semperflorens', plantmaat 30/35
- Robinia pseudoacacia 'Semperflorens', meerstammig plantmaat 400/500
- Gleditsia triacanthos 'Skyline' plantmaat 30/35
- Gleditsia triacanthos 'Skyline' meerstammig plantmaat 400/500
- Styphnolobium japonicum - Honingboom

Gemeente Amsterdam
Ruimte & Duurzaamheid

# NDSM werf-West B10- B11

| | | | | | |
|---|---|---|---|---|---|
| Product | **Concept DO-ontwerp openbare ruimte** | | | Datum | **25 01 2023** |
| Tekenaar | **D. Stumbraite** | Schaal | **1:500** | Formaat | **A2** |

© Gemeente Amsterdam Auteursrechten voorbehouden

Geplot door : NLCS-standaard Datum plot : 25-1-2023

PW documentnaam: pw:\\amsterdam-pw.bentley.com:amsterdam-pw-02\Documents\Projectenstructuur\NDSM-werf\Tekeningen\NDSM_B10\NDSM-OR-B10-VO