
+ indien staalconstructie onderdeel is van de de hoofddraagconstructie X-go min. brandwerend op bezwijken bekleden !

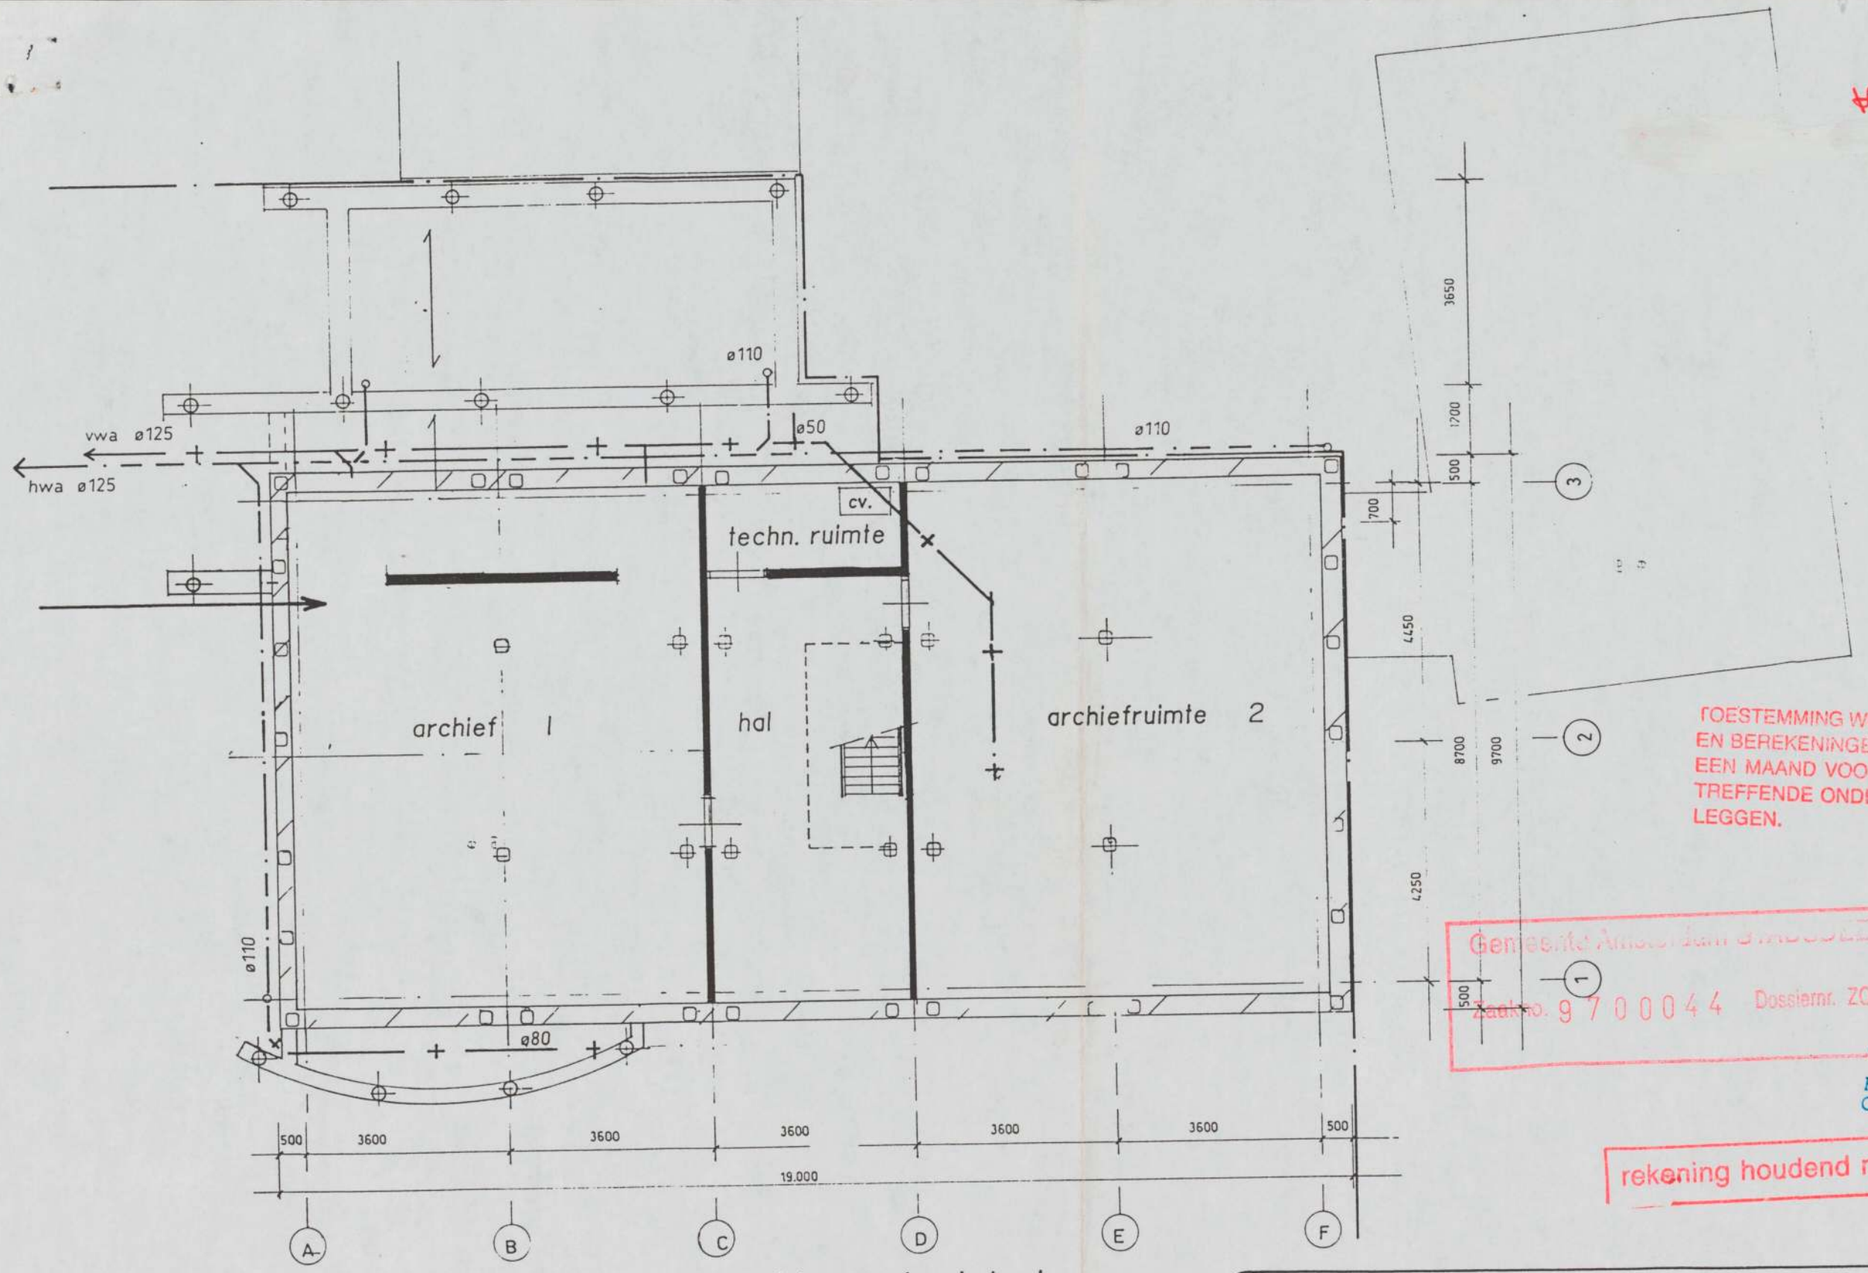

fundering palenplan. /. kelder / riolering

ventilatie dmv mechanische installatie 1 dm3/m2 sec.

TOESTEMMING WORDT VERLEEND OM TEKENINGEN EN BEREKENINGEN VAN CONSTRUCTIES UITERLIJK EEN MAAND VOOR DE AANVANG VAN HET DESBETREFFENDE ONDERDEEL VAN HET WERK OVER TE LEGGEN.

Gemeente Amsterdam STADSDEEL ZUIDOOST
Zaak no. 9700044 Dossiernr. ZO 97 [illegible]
Behoort bij de beschikking van het Dagelijks bestuur [illegible]raad
d.d. [redacted]
Hoofd sector Ruimtelijke en Economische Ontwikkeling
19 AUG 1997
rekening houdend met opmerkingen in rood

PROJEKT BOUWAANVRAAG TEKENING VOOR DE BOUW VAN EEN KELDER ONDER HET PAND BURGEMEESTER KASTELEINSTRAAT 4 TE DRIEMOND.

GEVELS ZIJN ONGEWIJZIGD. Totaal 4 bladen: plattegronden, dsn en princ. det.

schaal: 1: 100 *datum:* 17 maart 1997

gewijzigd:

KAMSMA bouwadvies en aannemersbedrijf
Burg. Kasteleinstraat 4 1109 BC DRIEMOND tel. 0294 - 414464/ fax 412317