

Vlonder + Schuur + kavel | Zuider ijdijk 108

Schaal: 1:50

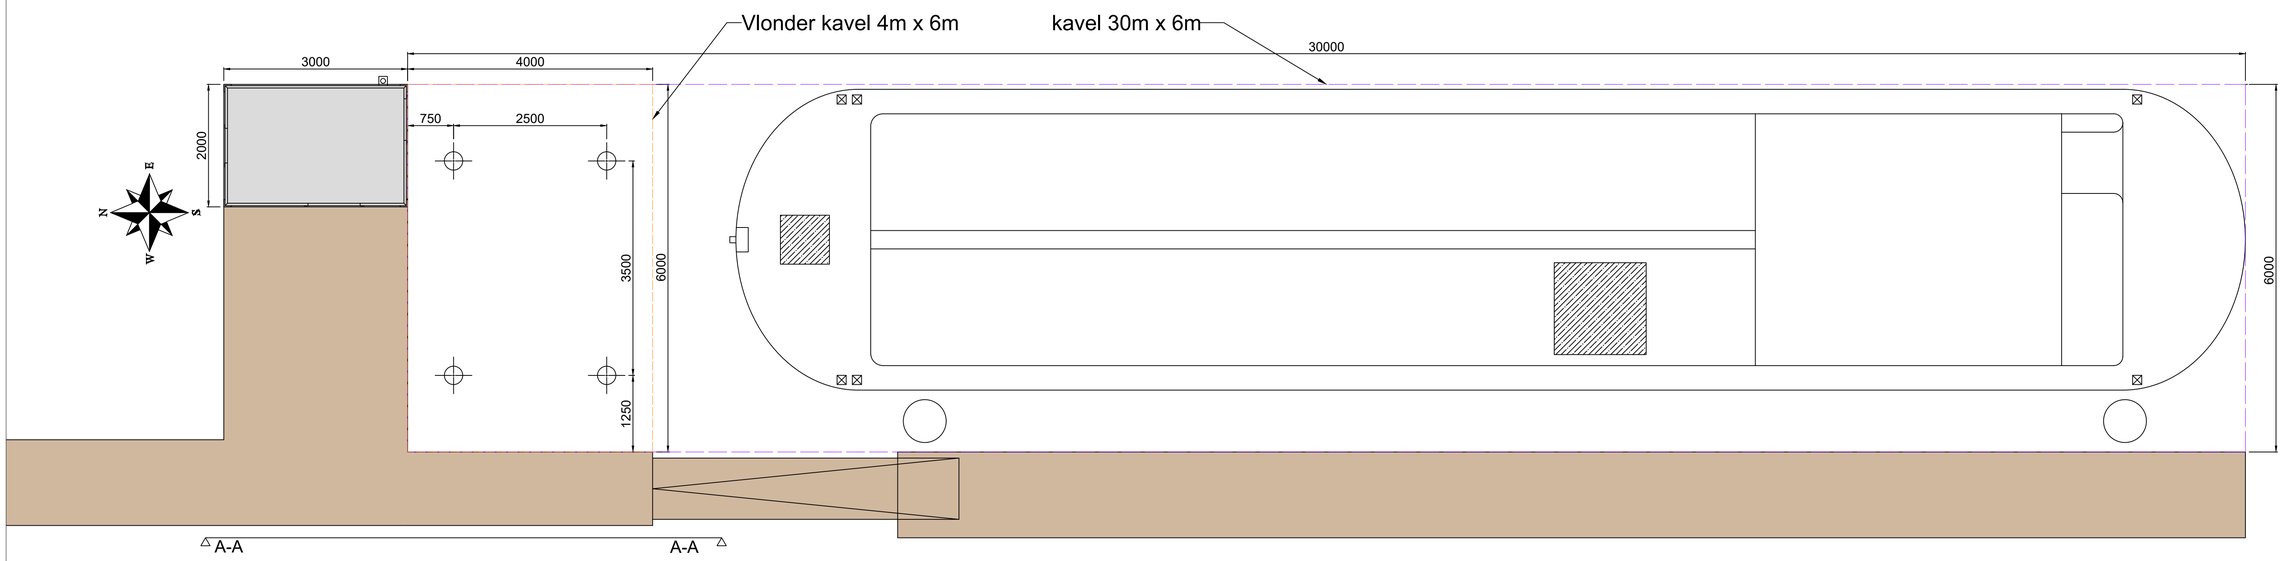

Zijzicht: A-A
Schaal: 1:10

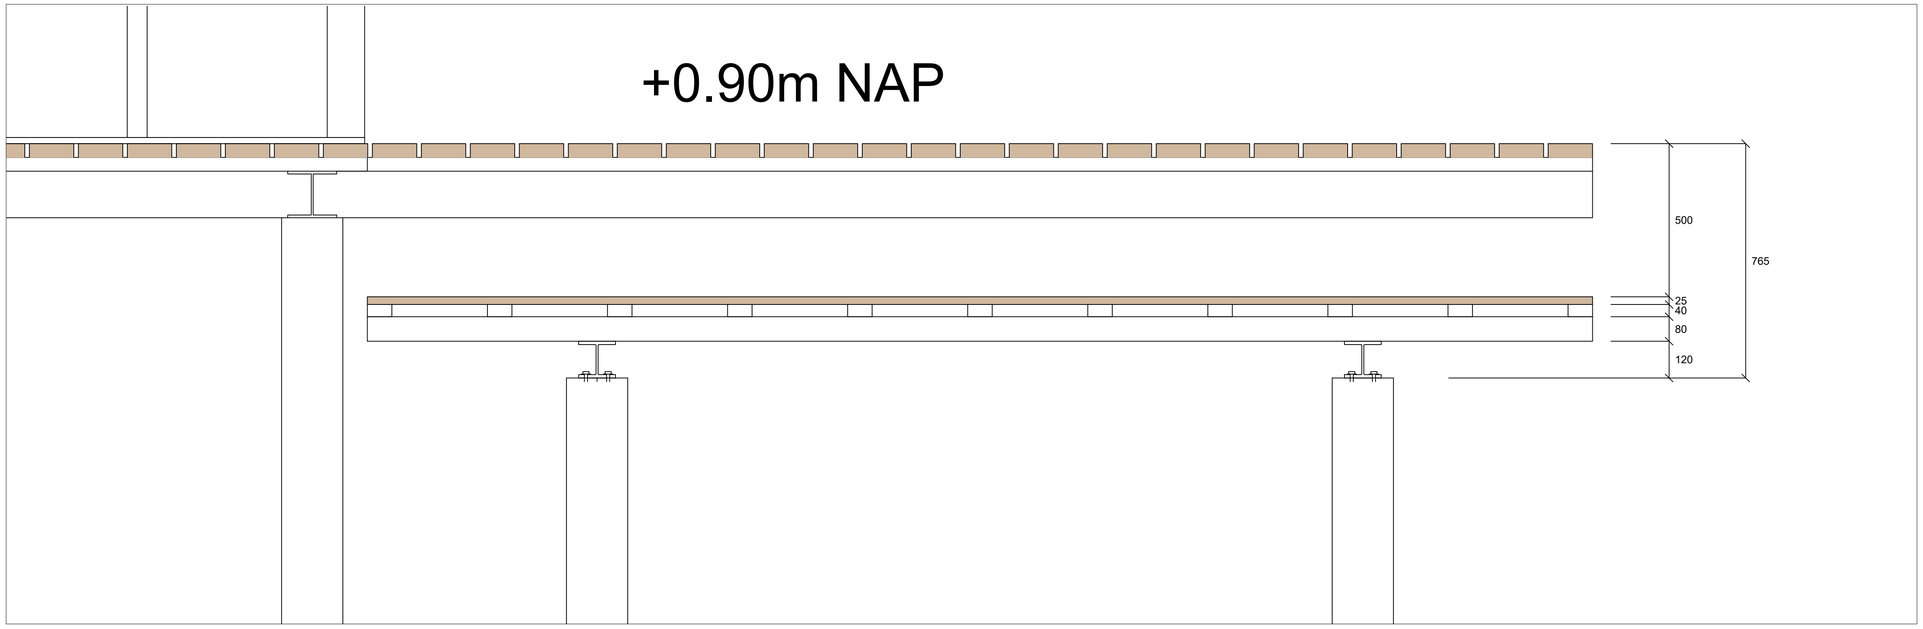

FB	Project:	Zuider ijdijk 108	
	Ontwerper:	n.v.t	
	Tekenaar:	Fabien	
Schaal:	1:50 + 1:10	Datum:	09-07-2023
Formaat:	A1	Versie:	2
Eenheid:	mm	Status:	