Doc 271a

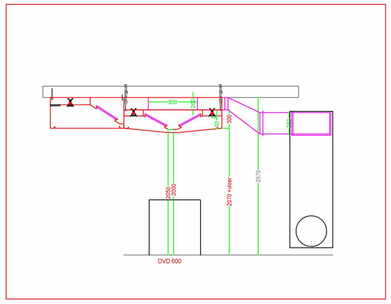

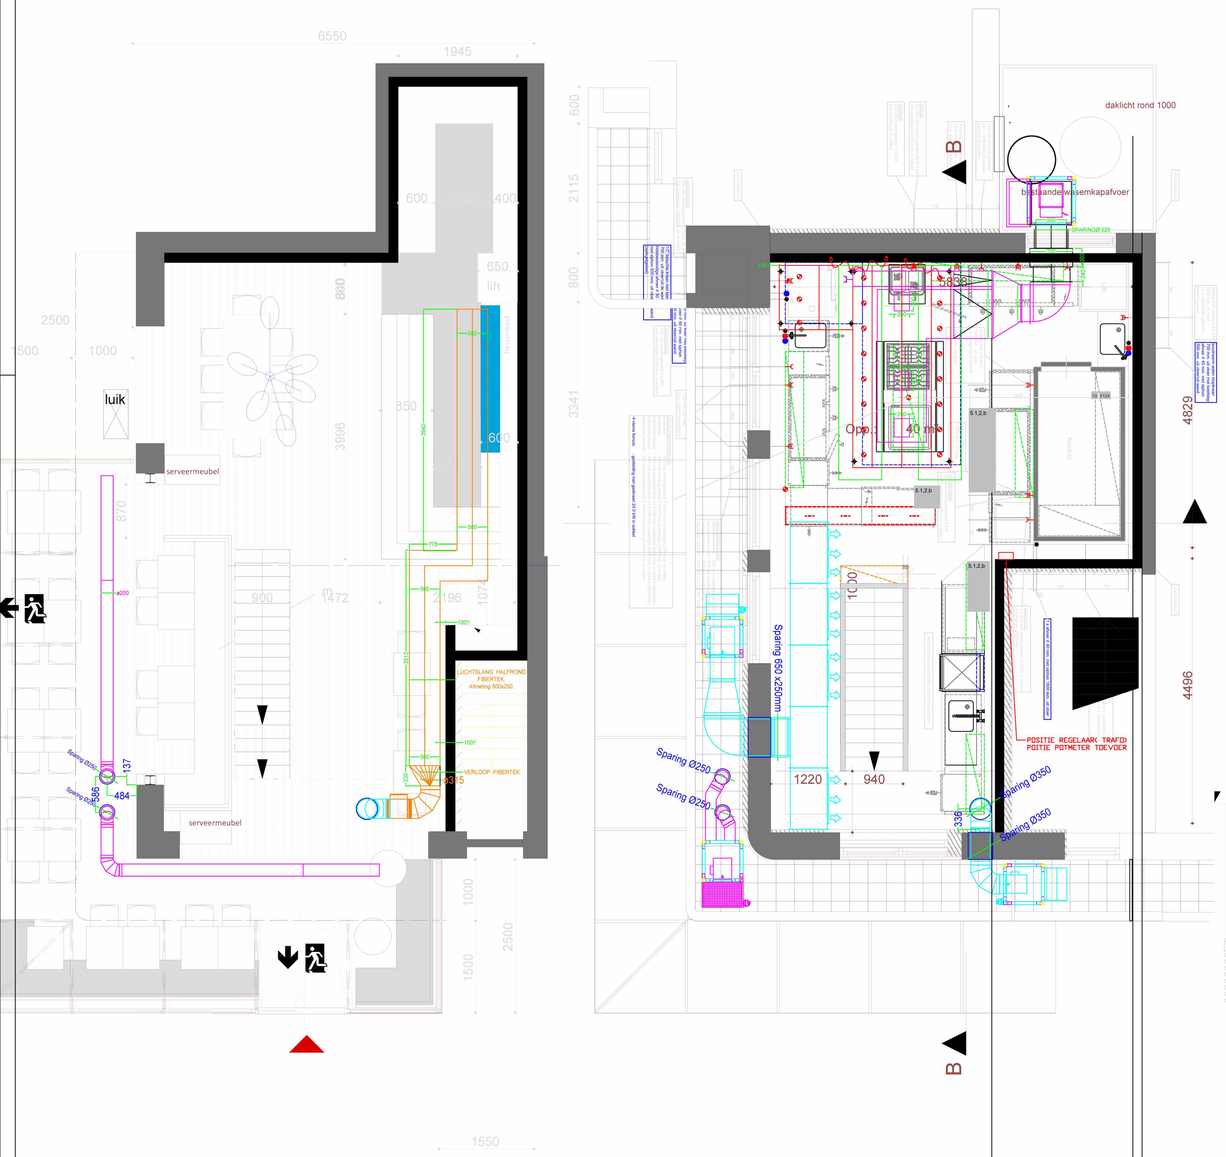

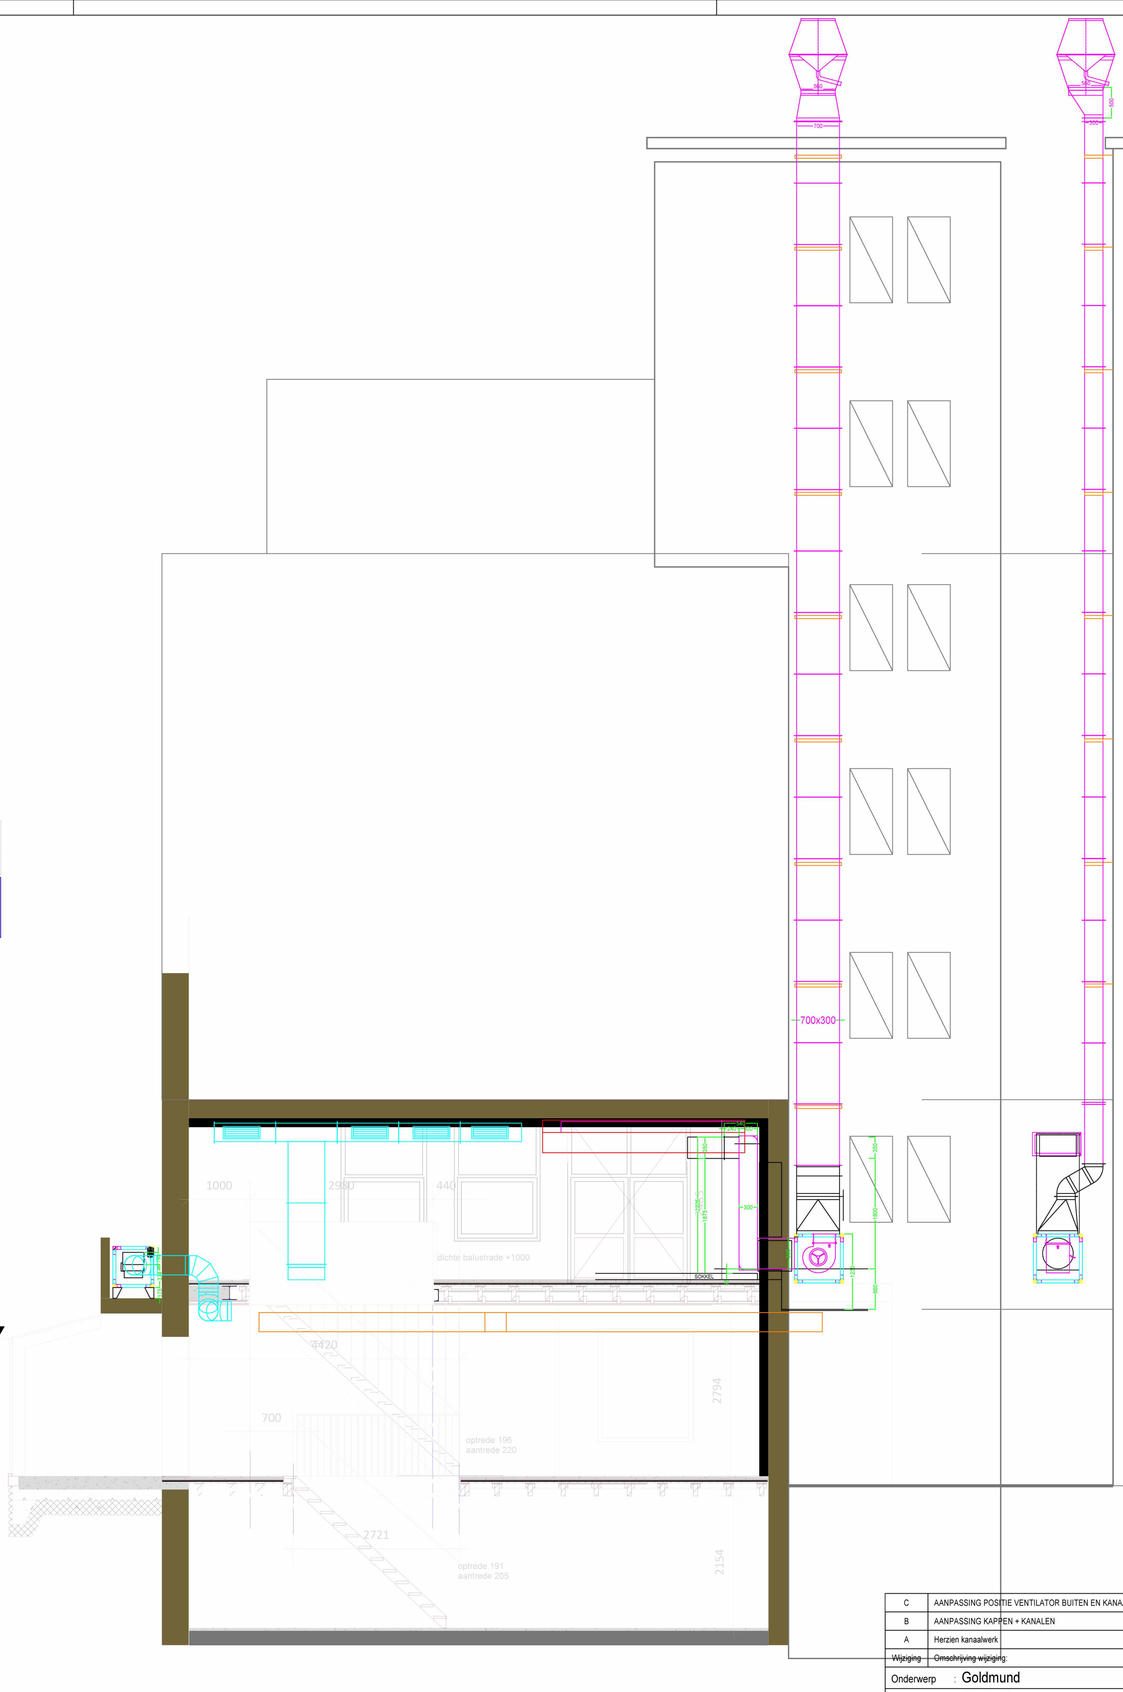

6 LENGTE"S ERBIJ + 3 beugels

3 LENGTE"S ERBIJ, verloop weg, nieuw verloop en extra bochten+extra beugel

Wijziging	Omschrijving wijziging:	Datum:	Gewijzigd door:
C	AANPASSING POSITIE VENTILATOR BUITEN EN KANAALWERK	28-11-2019	MSL
B	AANPASSING KAPPEN + KANALEN	21-10-2019	MSL
A	Herzien kanaalwerk	16-10-2019	SR

Onderwerp : Goldmund

Bestemming : Amsterdam

Opdrachtgever :

NU-AIR Ventinox AirSystems

NU-AIR BV
5.1.2.e
m.1.2.e Almere
tel. 5.1.2.e
fax. 5.1.2.e
www.nu-air.com

Getekend 5.1.2.e
Datum : 18-09-2019
Formaat : A1
Schaal : 1:50

Amerikaanse projectie

Maateindheid: mm

1931682-001