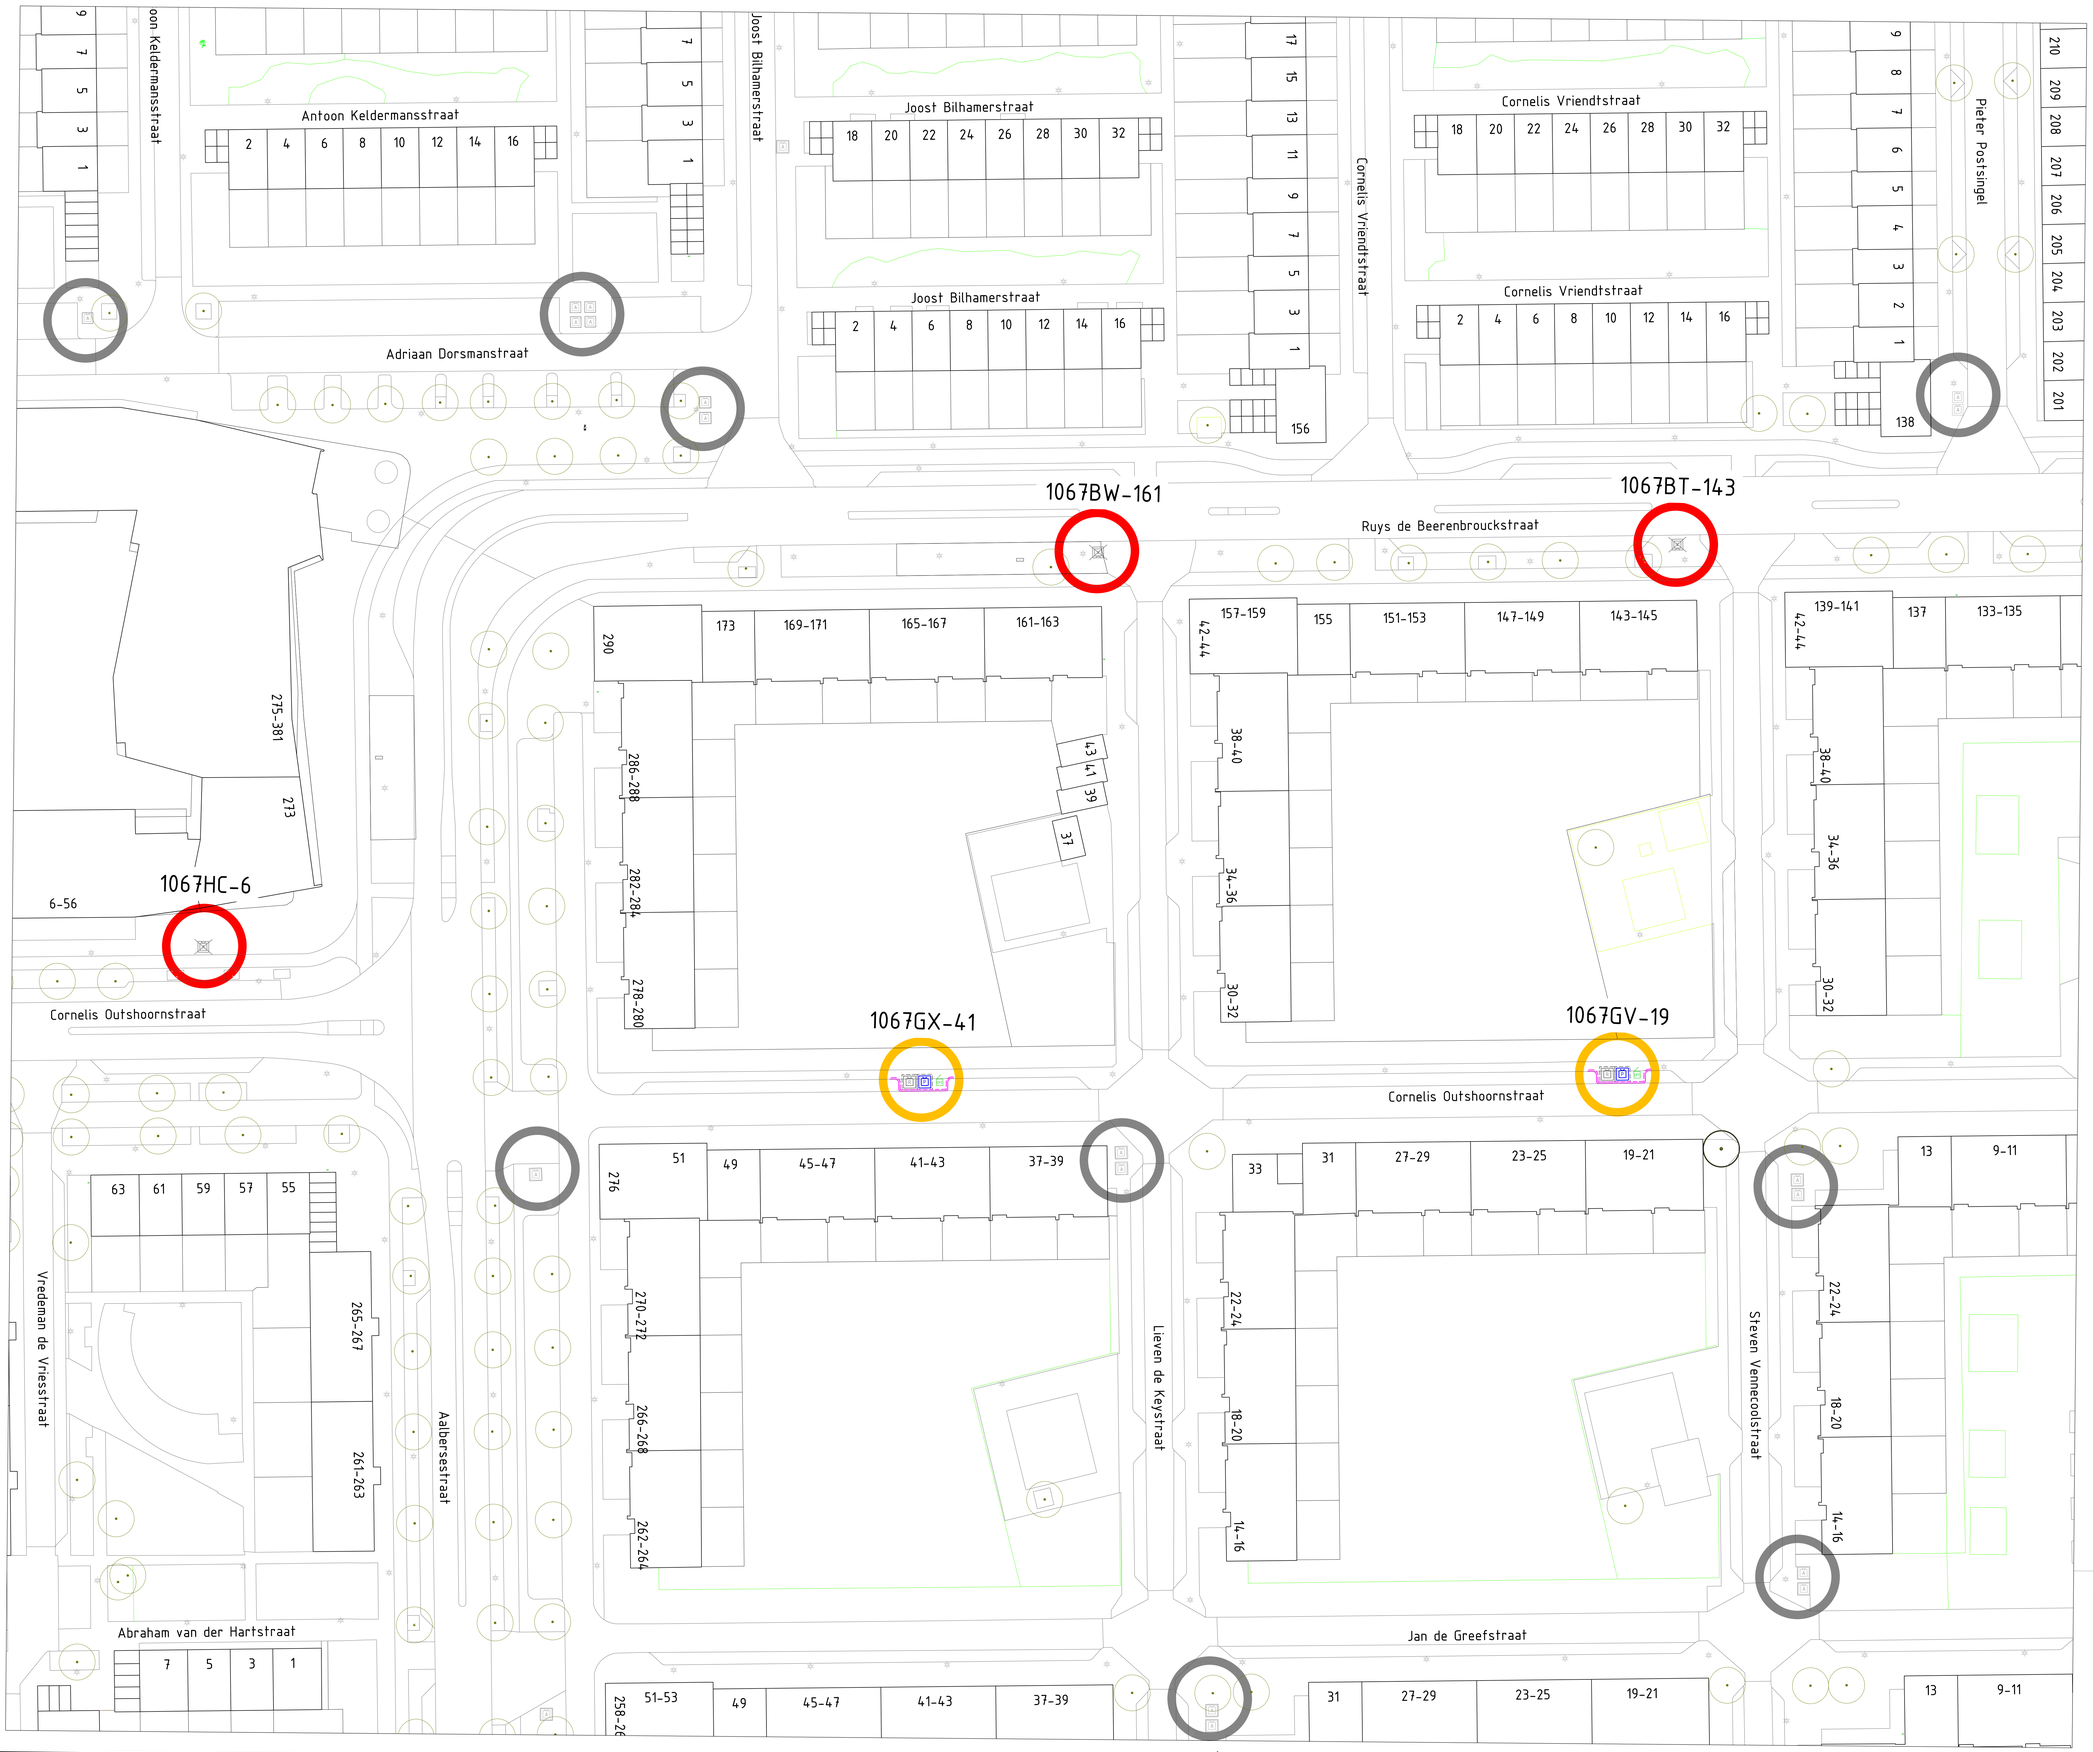

Legenda

- Containerplek ongewijzigd
- Gewijzigd zonder uitbreiding
- Uitbreiding en evt. gewijzigd
- Opheffen
- Nieuwe containerplek
- Nieuwe containerplek al geplaatst
- 1015TW-11 Nummer containerplek

- Ondergrondse afvalcontainer voor restafval
- Ondergrondse afvalcontainer voor papier en karton
- Ondergrondse afvalcontainer voor glas
- Ondergrondse afvalcontainer voor textiel
- Bovengrondse afvalcontainer voor restafval
- Bovengrondse afvalcontainer voor papier en karton
- Bovengrondse afvalcontainer voor glas
- Bovengrondse afvalcontainer voor textiel
- Aanbiedplek grofafval
- Aanbiedplek rolcontainers
- Tuinkorf
- Verzamel Container GFE/T
- GFE/T Cocon
- Broodcontainer

Gemeente Amsterdam

Afval & Grondstoffen

Opdrachtgever:	Gemeente Amsterdam
Project:	Voorlopig Ontwerp - Cornelis Outshoornstraat
Onderdeel:	Voorlopig Ontwerp Locatiebesluit

Status: Voorlopig	Fase: Voorlopig Ontwerp	Behoort bij: Voorlopig ontwerp	Schaal: 1:300	
Opsteller: NB	Goedgekeurd en vrijgegeven: PL	Paraaf: PL	Datum: 26-02-2026	Formaat: A0
Projectnummer: 88300004	Tekeningnummer: 20250210	Bladnummer: 1	Aantal bladen: 1	Wijziging:
Auteursrechten voorbehouden		Documentnr:	Plotdatum: 8/31/2026	

Bestandsnaam: C:\Users\bekoe001\OneDrive - Gemeente Amsterdam\Recording\Nieuw-West AV\Ruys_de_Beerenbrouckbuurt_FBD3\WVBFB03_Ruys_de_Beerenbrouckbuurt.dgn