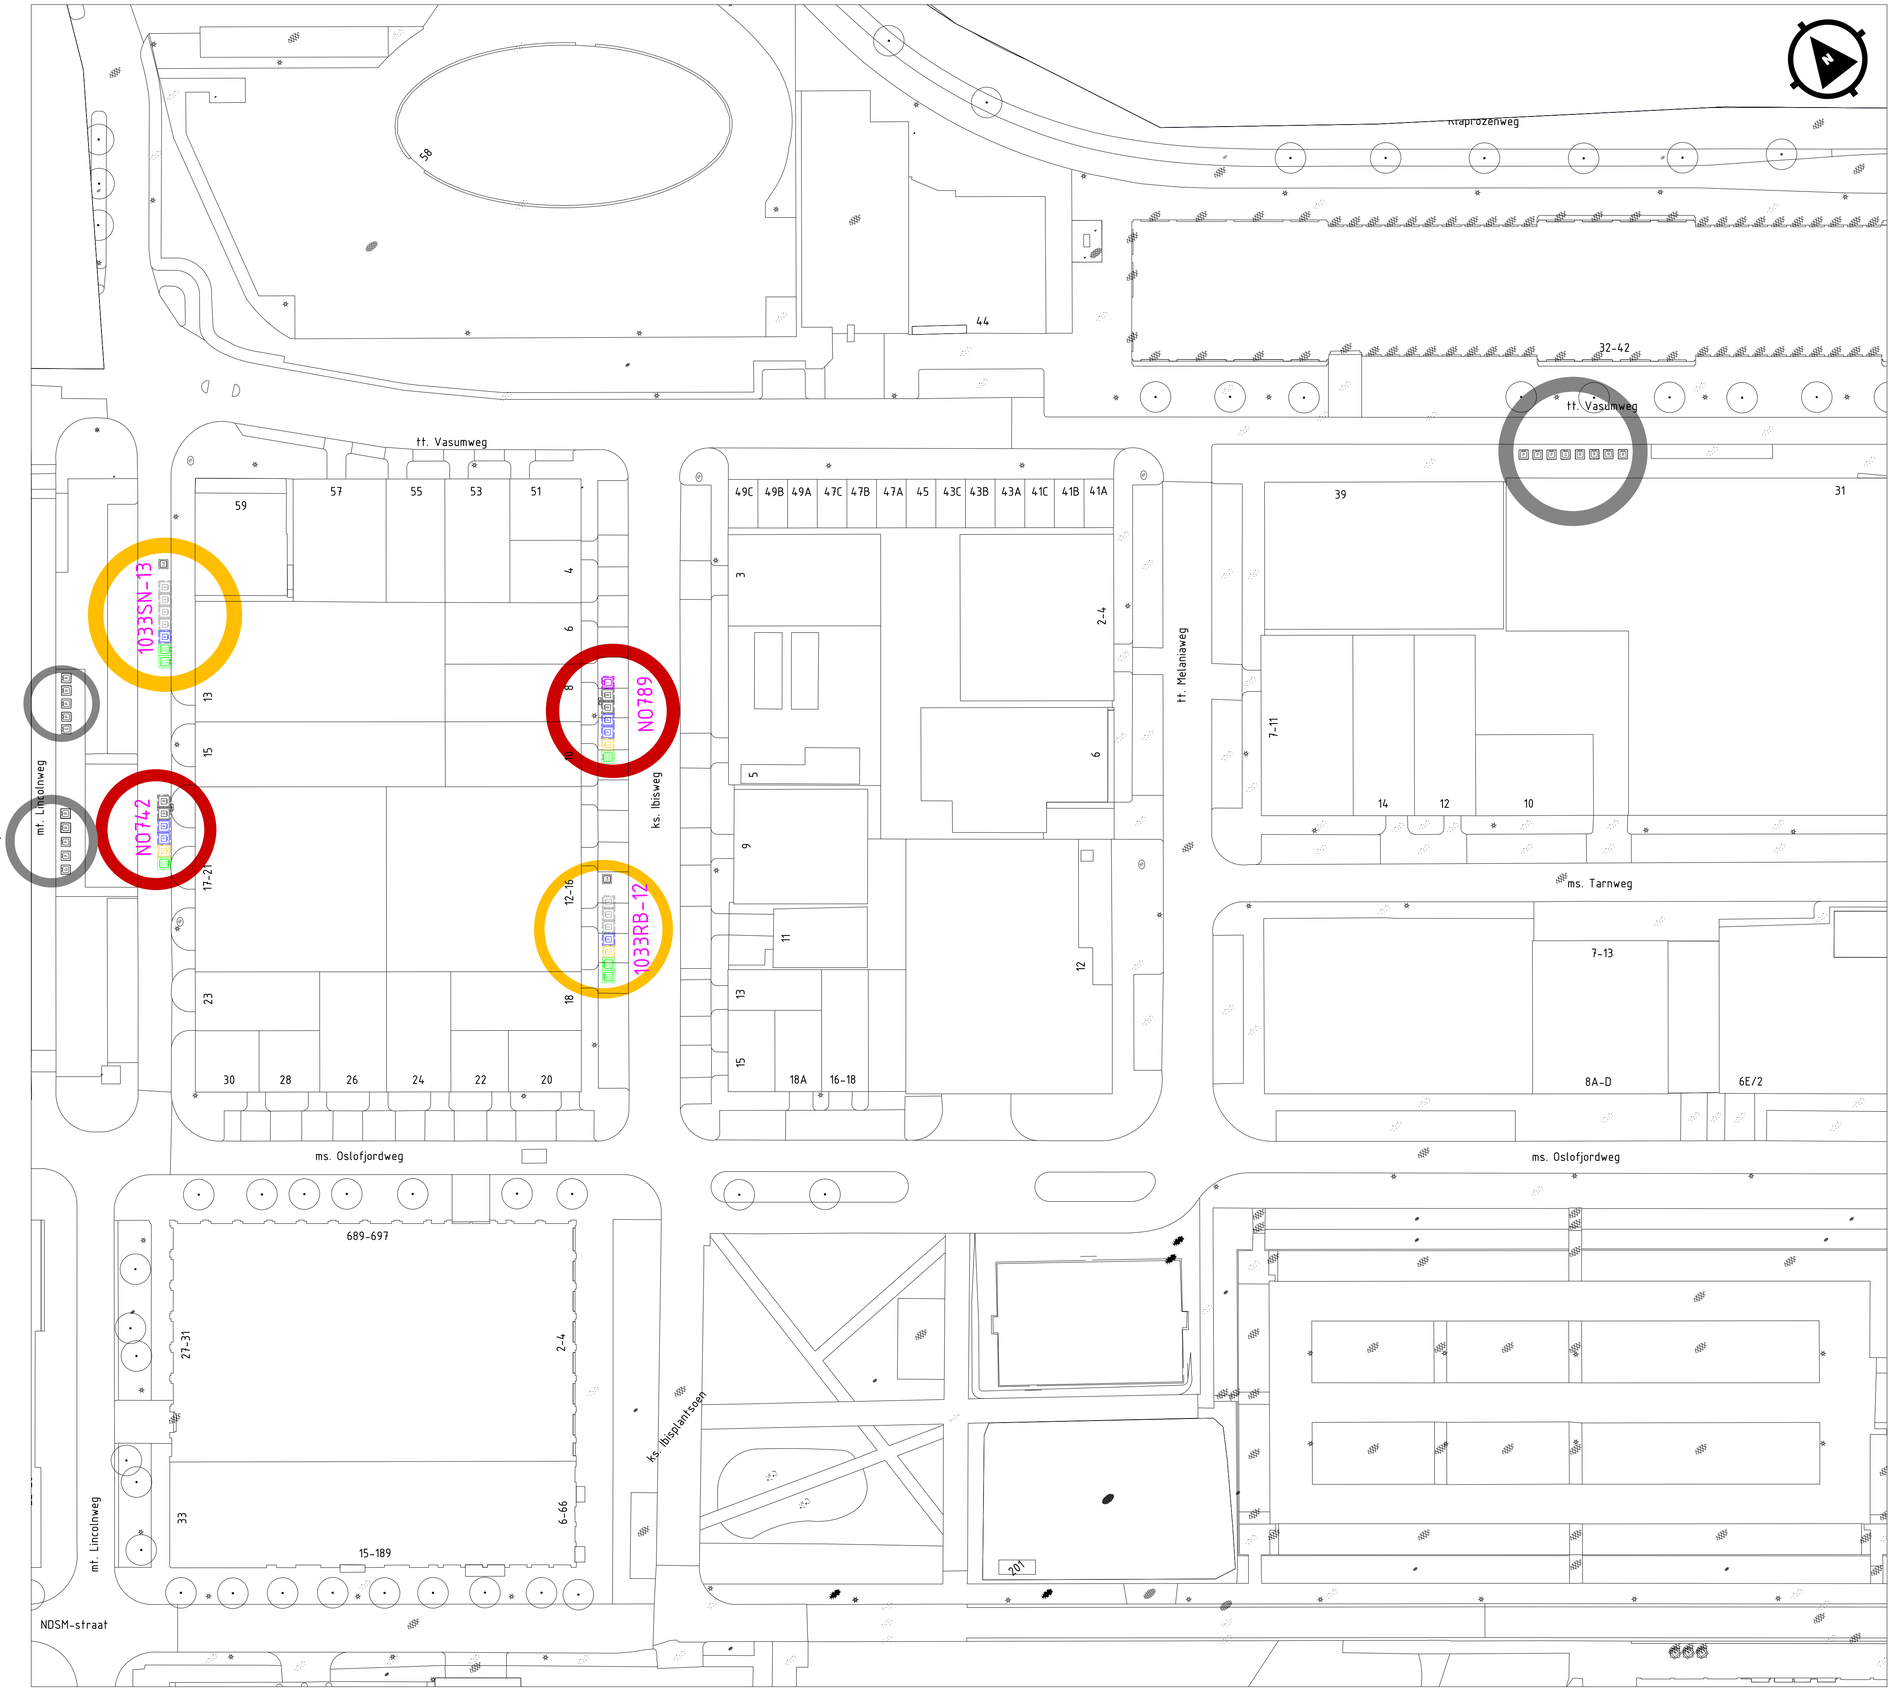


Legenda

- Containerplek ongewijzigd
- Gewijzigd zonder uitbreiding
- Uitbreiding en evt. gewijzigd
- Opheffen
- Nieuwe containerplek

1015TW-11 Nummer containerplek

- Ondergrondse afvalcontainer voor restafval
- Ondergrondse afvalcontainer voor papier en karton
- Ondergrondse afvalcontainer voor glas
- Ondergrondse afvalcontainer voor textiel
- Bovengrondse afvalcontainer voor restafval
- Bovengrondse afvalcontainer voor papier en karton
- Bovengrondse afvalcontainer voor glas
- Bovengrondse afvalcontainer voor textiel
- Aanbiedplek grofafval
- Aanbiedplek rolcontainers
- Tuinkorf
- Verzamel Container GFE/T
- GFE/T Cocon

Gemeente Amsterdam
Schepenbergweg 39
1105 AS Amsterdam
Telefoon: 14020

Afval & Grondstoffen

Opdrachtgever:	Gemeente Amsterdam
Project:	Voorlopig Ontwerp - NDSM-Werf
Onderdeel:	Voorlopig Ontwerp Locatiebesluit

Status: Voorlopig	Fase: Voorlopig Ontwerp	Behoort bij: Voorlopig ontwerp	Schaal: 1:500	
Opsteller: S.Dihalu	Goedgekeurd en vrijgegeven: H.Yildrim	Paraaf: H.Yildrim	Datum: 10-08-2026	Formaat: A1
Projectnummer: 88300002	Tekeningnummer: 20260803	Bladnummer: 1	Aantal bladen: 1	Wijziging:
Auteursrechten voorbehouden		Documentnr:	Plotdatum: 7/31/2026	

Bestandsnaam: C:\Users\sdihalu001\OneDrive - Gemeente Amsterdam\Noord\NDSM_terrein_NB03\WVB\DO\AIV_NDSM-terrein_NB03.dgn