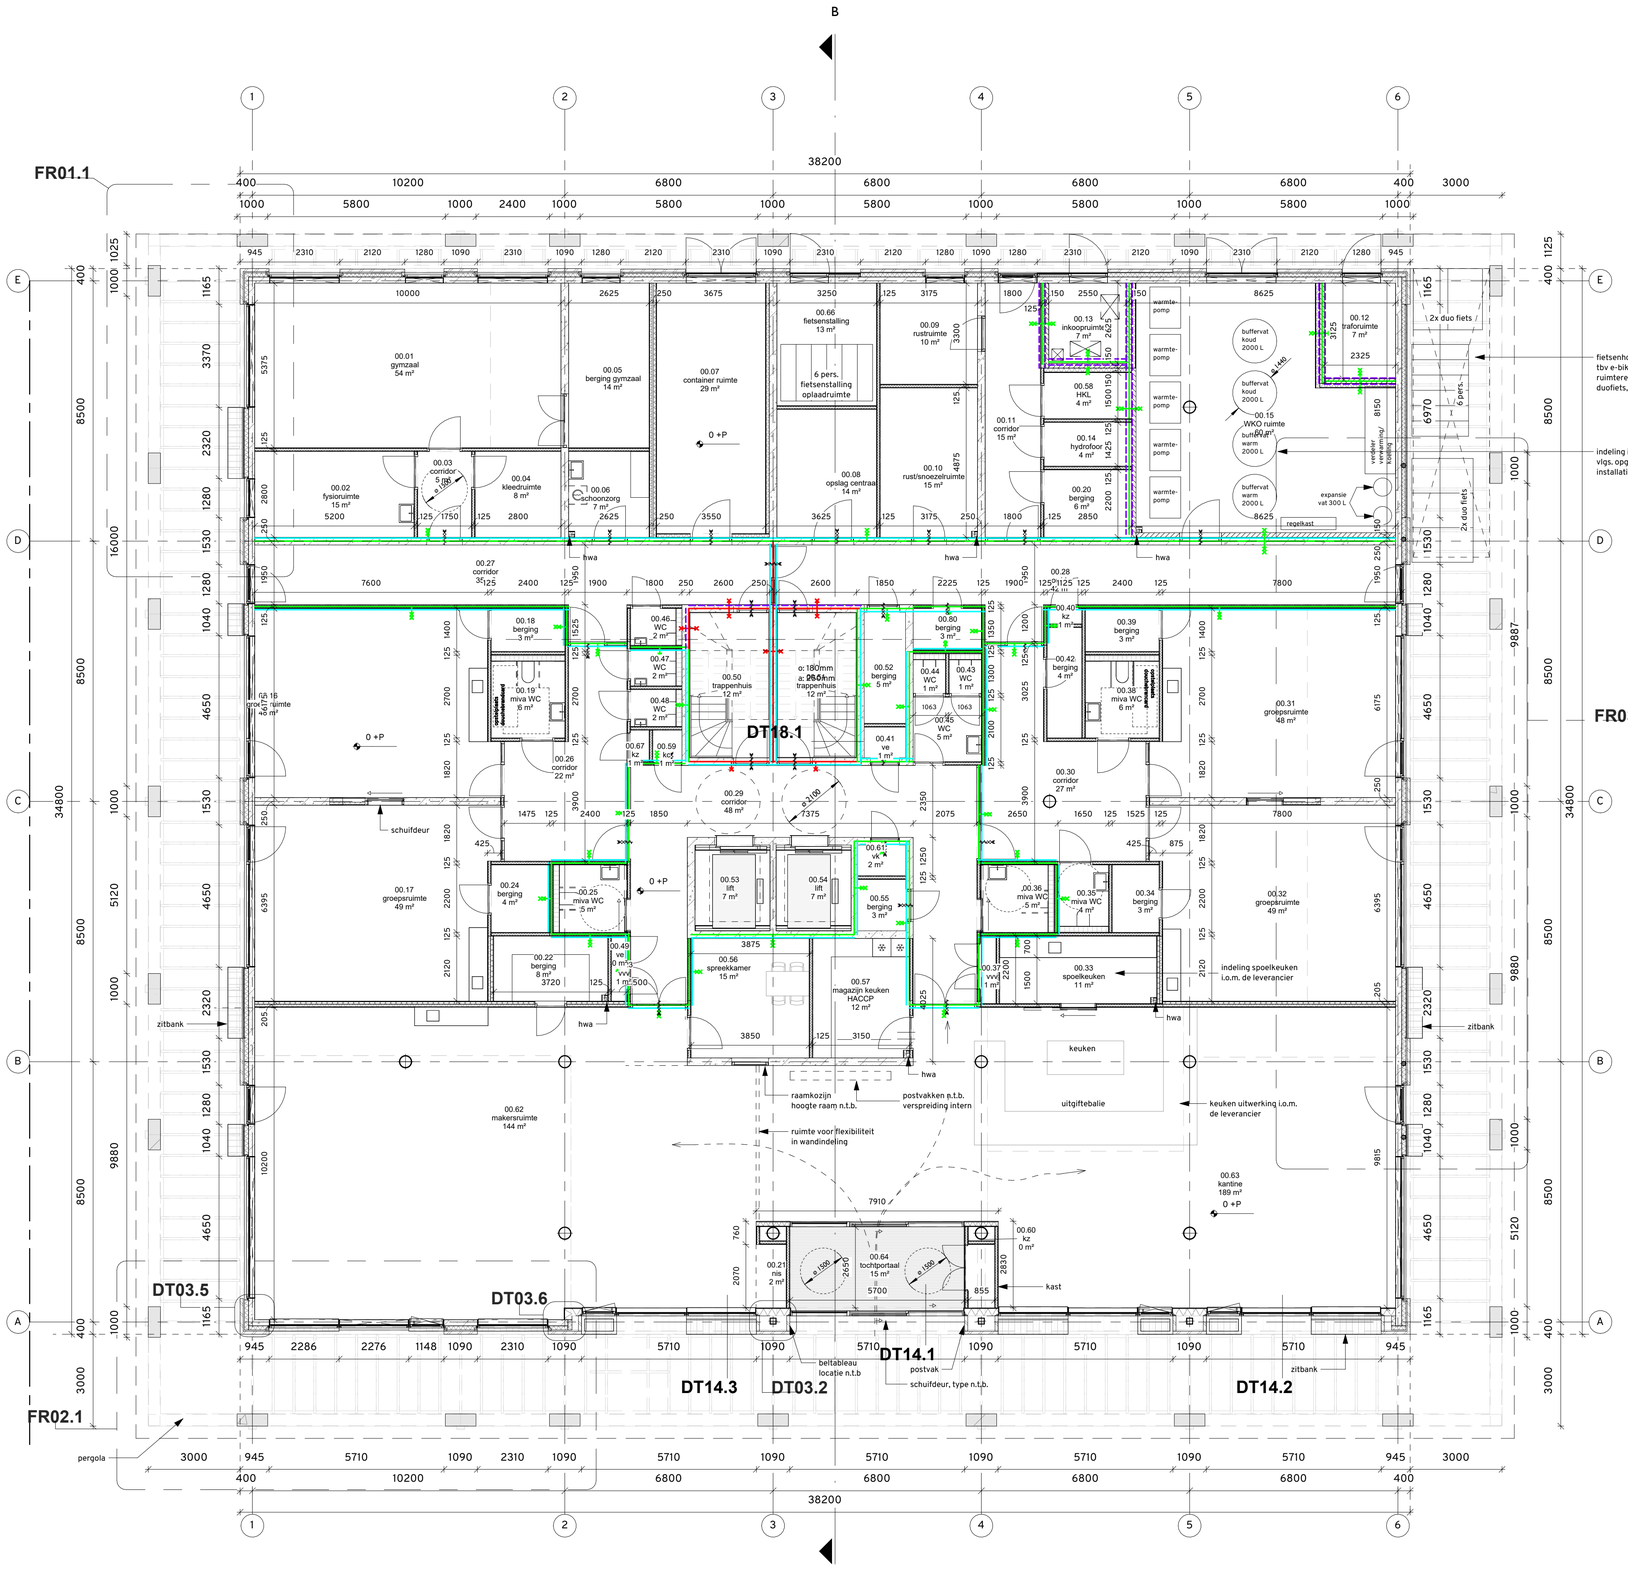

PG00 - begane grond - 1:100

RENVOOI

ALGEMEEN

- hoofdentree
- schacht / sparing
- maat t.o.v. peil
- +3500 maat t.o.v. peil
- opstelplaats keuken
- opstelplaats koelkast

BOUWKUNDIG

- voorzetwand
- MS-binnenwand
- HSB-wand
- isolatie
- kalkzandsteen
- binnenwand gips
- metselwerk
- beton i.h.w.
- beton prefab

BRANDVEILIGHEID

- 30 minuten brandwerend
- 60 minuten brandwerend
- Rookwerendheid R200 beide richting
- Rookwerendheid Ra beide richting
- Rookwerendheid R200 enkele richting
- Rookwerendheid Ra enkele richting
- Brandwerendheid 60 minuten, S200 — Zelfsluitende deur
- Brandwerendheid 30 minuten, S200 — Zelfsluitende deur

TECHNIEK KASTEN

- EOI - energie opwekkingsinstallatie
- WOS - warmteonderverdeel station
- ve - verdeler elektra
- vk - verdeler elektra keuken
- vvv - verdeler vloerverwarming
- kz - kast zorg-brand-beveiliging
- kc - kast centrale bediening
- k - kast

Zie voor algemene bepalingen blad AB01.
PEIL = -2700mm NAP

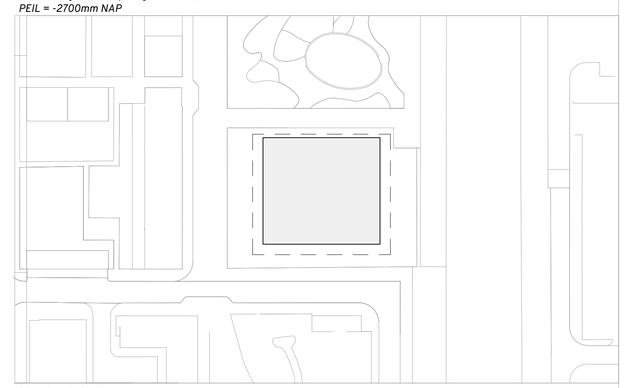

Situatie - 1:1000

N

0m 1 2 5

status
DEFINITIEF

omschrijving	schaal	fase	formaat	datum	gewijzigd
Begane grond	1:100	Omgevingsvergunning	A1	05-11-2025	-

projectnaam
Schuitenhuis

tekeningnummer
254-OV-PG00

opdrachtgever
Cordaan

arons en gelauff architecten
gedempt hamerkanaal 92
1021 kr amsterdam
t (020) 423 55 30
www.aronsengelauff.nl

RENVOOI

ALGEMEEN

- hoofdentree
- schacht / sparing
- maat t.o.v. peil
- +3500 maat t.o.v. peil
- opstelplaats keuken
- opstelplaats koelkast

BOUWKUNDIG

- voorzetwand
- MS-binnenwand
- HSB-wand
- isolatie
- kalkzandsteen
- binnenwand gips
- metselwerk
- beton i.h.w.
- beton prefab

BRANDVEILIGHEID

- 30 minuten brandwerend
- 60 minuten brandwerend
- Rookwerendheid R200 beide richting
- Rookwerendheid Ra beide richting
- Rookwerendheid R200 enkele richting
- Rookwerendheid Ra enkele richting
- Brandwerendheid 60 minuten, S200 — Zelfsluitende deur
- Brandwerendheid 30 minuten, S200 — Zelfsluitende deur

TECHNIEK KASTEN

- EOI - energie opwekkingsinstallatie
- WOS - warmteonderverdeel station
- ve - verdeler elektra
- vk - verdeler elektra keuken
- vvv - verdeler vloerverwarming
- kz - kast zorg-brand-beveiliging
- kc - kast centrale bediening
- k - kast

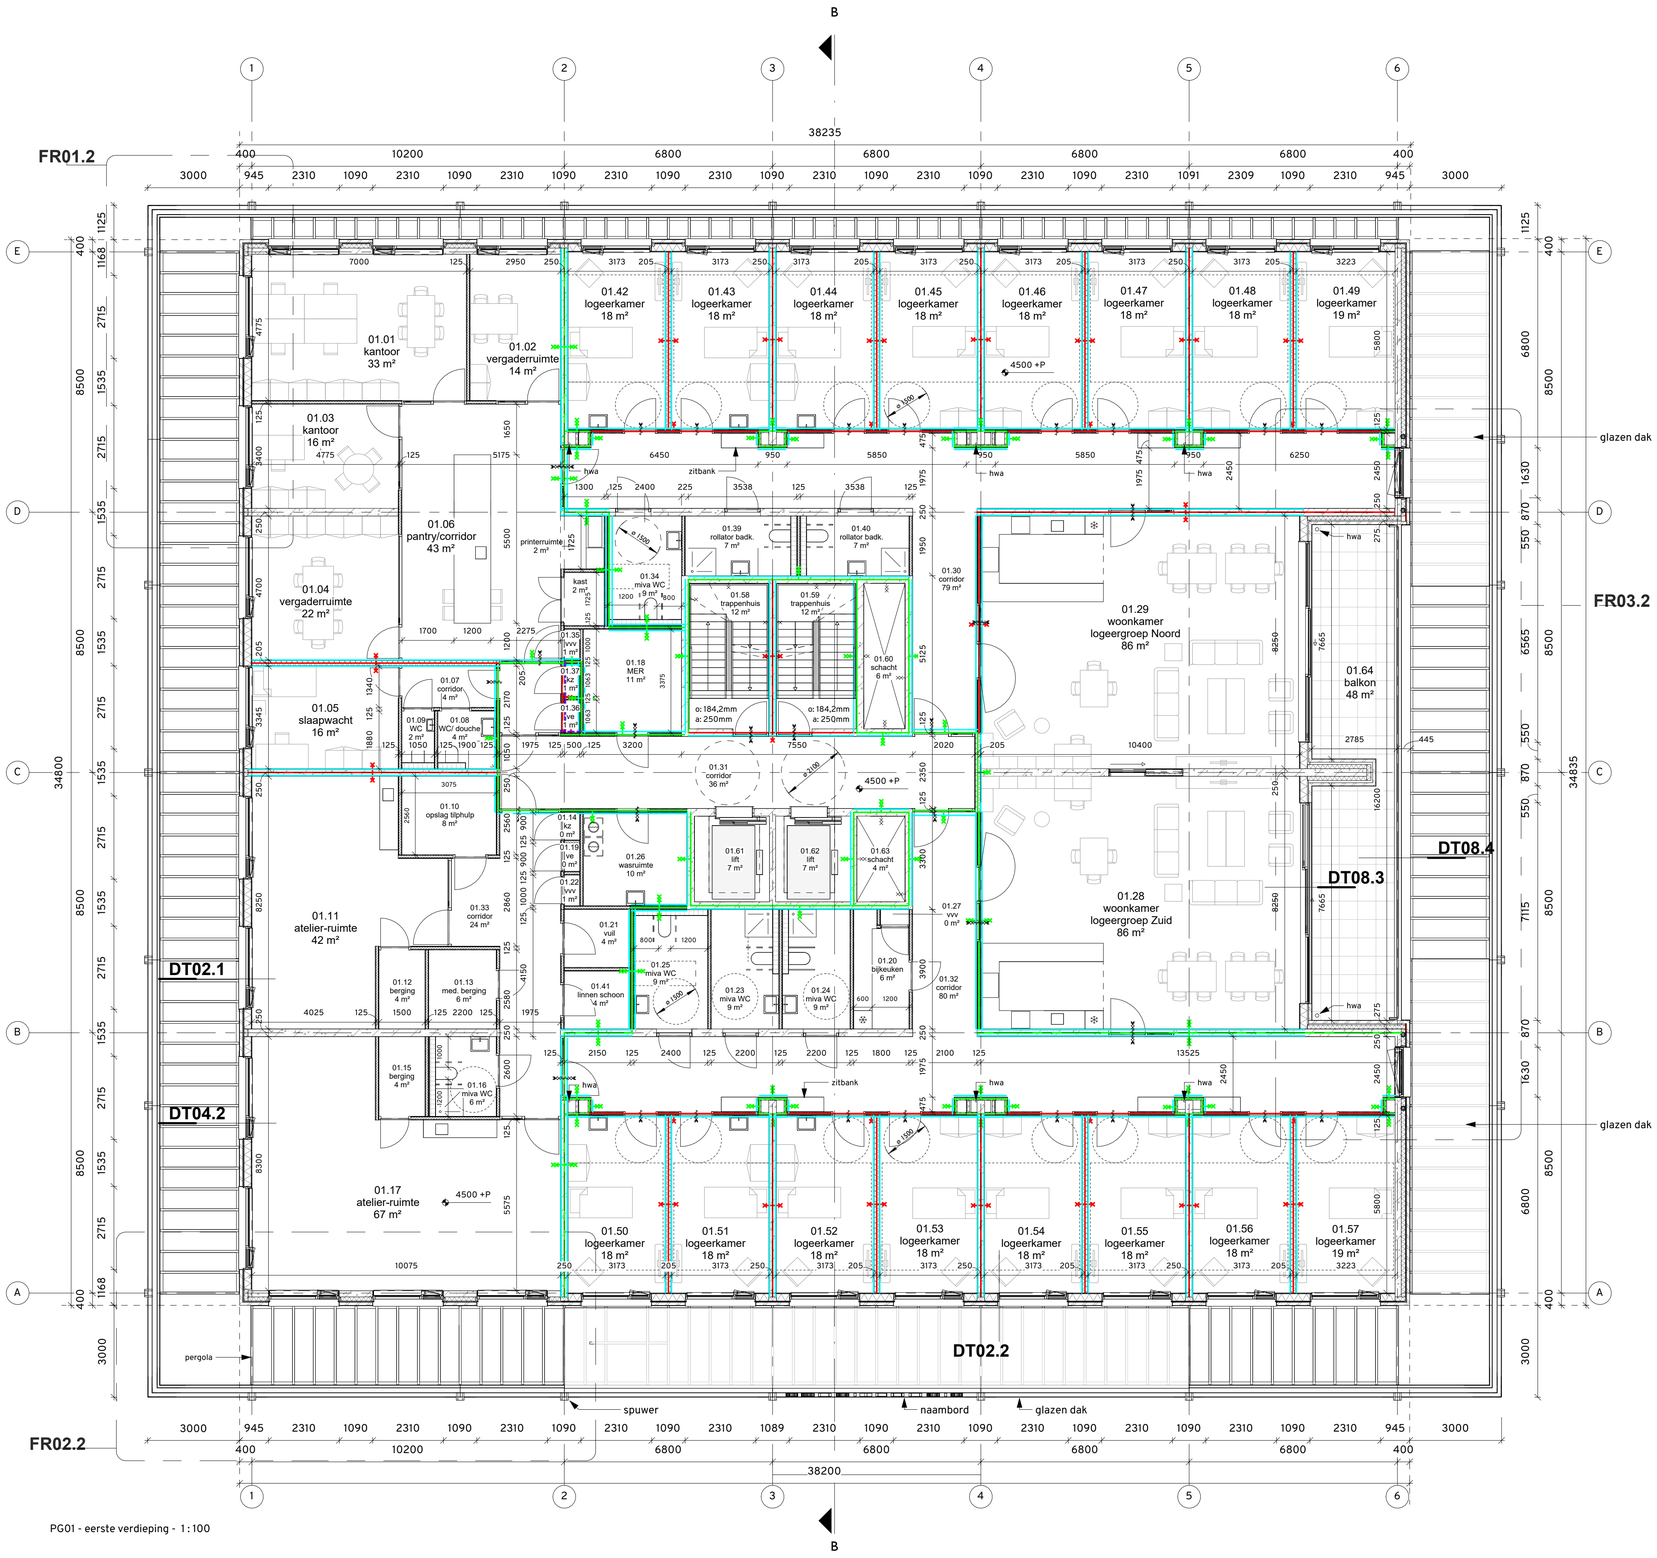

PG01 - eerste verdieping - 1 : 100

Zie voor algemene bepalingen blad AB01.
PEIL = -2700mm NAP

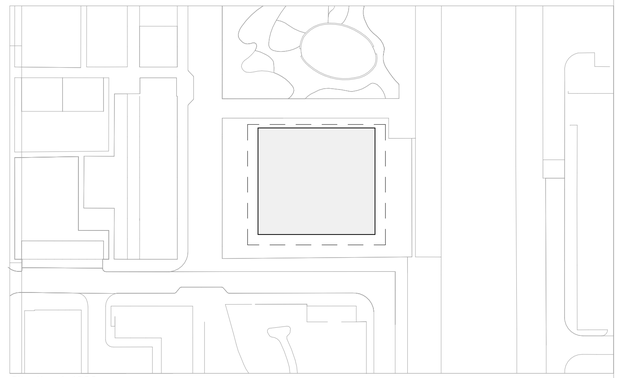

Situatie - 1 : 1000

N

0m 1 2 5

status
DEFINITIEF

omschrijving	schaal	fase	formaat	datum	gewijzigd
Eerste verdieping	1:100	Omgevingsvergunning	A1	05-11-2025	-

projectnaam
Schuitenhuis

tekeningnummer
254-OV-PG01

opdrachtgever
Cordaan

arons en gelauff architecten
gedempt hamerkanaal 92
1021 kr amsterdam

t (020) 423 55 30
www.aronsengelauff.nl

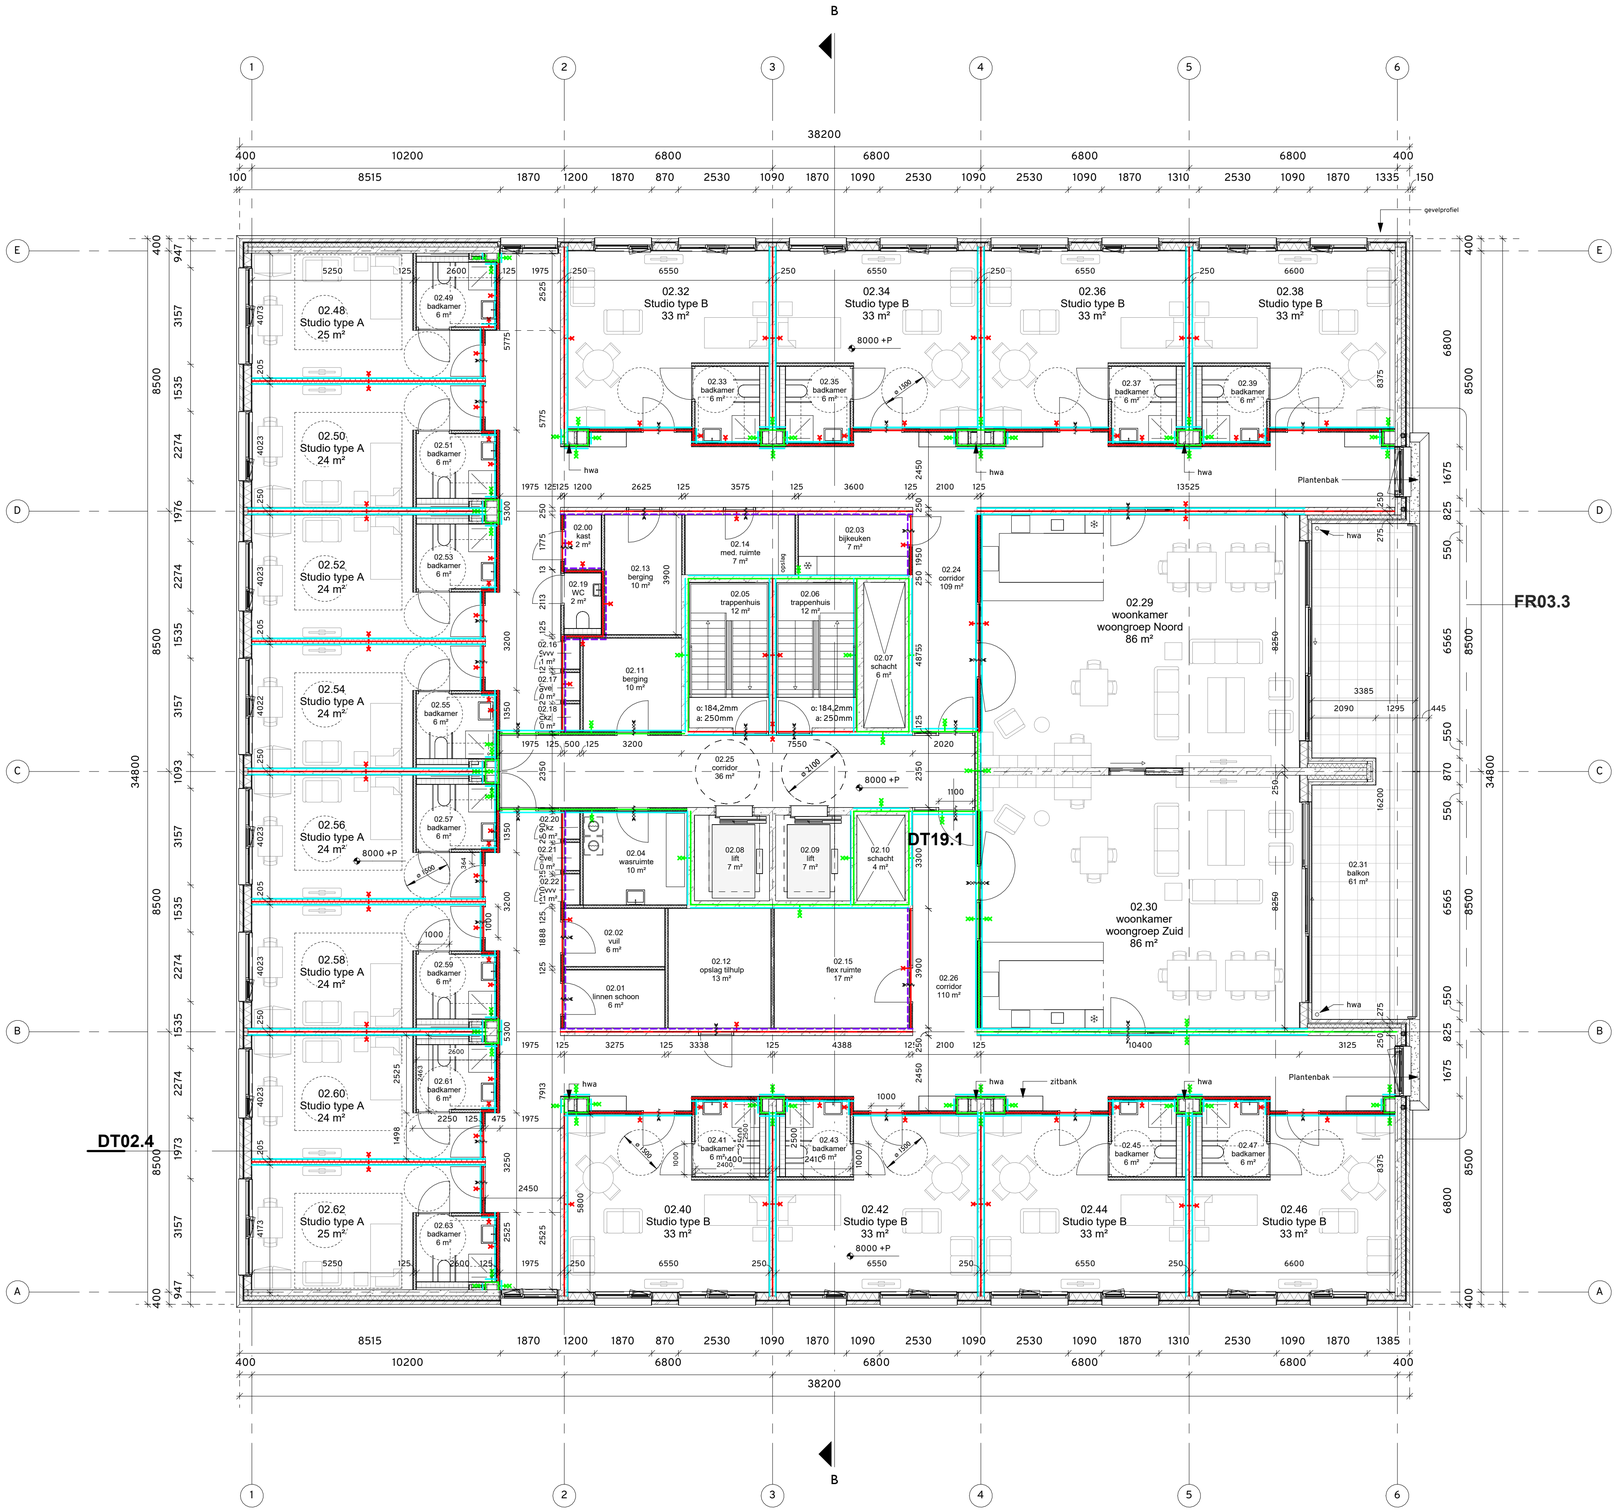

PG02 - tweede verdieping - 1:100

RENVOOI

ALGEMEEN

- hoofdentree
- schacht / sparing
- maat t.o.v. peil
- +3500 maat t.o.v. peil
- opstelplaats keuken
- opstelplaats koelkast

BOUWKUNDIG

- voorzetwand
- MS-binnenwand
- HSB-wand
- isolatie
- kalkzandsteen
- binnenwand gips
- metselwerk
- beton i.h.w.
- beton prefab

BRANDVEILIGHEID

- 30 minuten brandwerend
- 60 minuten brandwerend
- Rookwerendheid R200 beide richting
- Rookwerendheid Ra beide richting
- Rookwerendheid R200 enkele richting
- Rookwerendheid Ra enkele richting
- Brandwerendheid 60 minuten, S200 — Zelfsluitende deur
- Brandwerendheid 30 minuten, S200 — Zelfsluitende deur

TECHNIEK KASTEN

- EOI - energie opwekkingsinstallatie
- WOS - warmteonderverdeel station
- ve - verdeler elektra
- vk - verdeler elektra keuken
- vvv - verdeler vloerverwarming
- kz - kast zorg-brand-beveiliging
- kc - kast centrale bediening
- k - kast

Zie voor algemene bepalingen blad AB01.
PEIL = -2700mm NAP

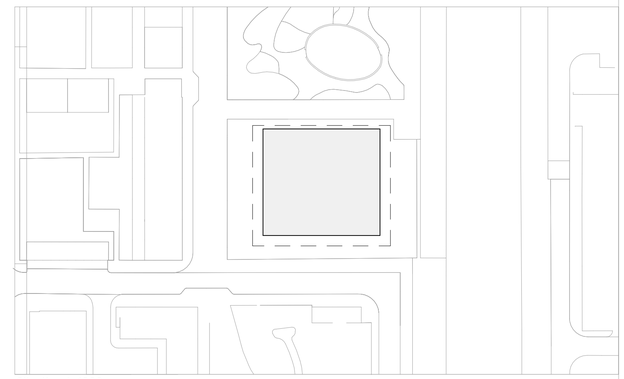

Situatie - 1:1000

0m 1 2 5

status
DEFINITIEF

omschrijving	schaal	fase	formaat	datum	gewijzigd
Tweede verdieping	1:100	Omgevingsvergunning	A1	05-11-2025	-

projectnaam
Schuitenhuis

tekeningnummer
254-OV-PG02

opdrachtgever
Cordaan

arons en gelauff architecten
gedempt hamerkanaal 92
1021 kr amsterdam

t (020) 423 55 30
www.aronsengelauff.nl

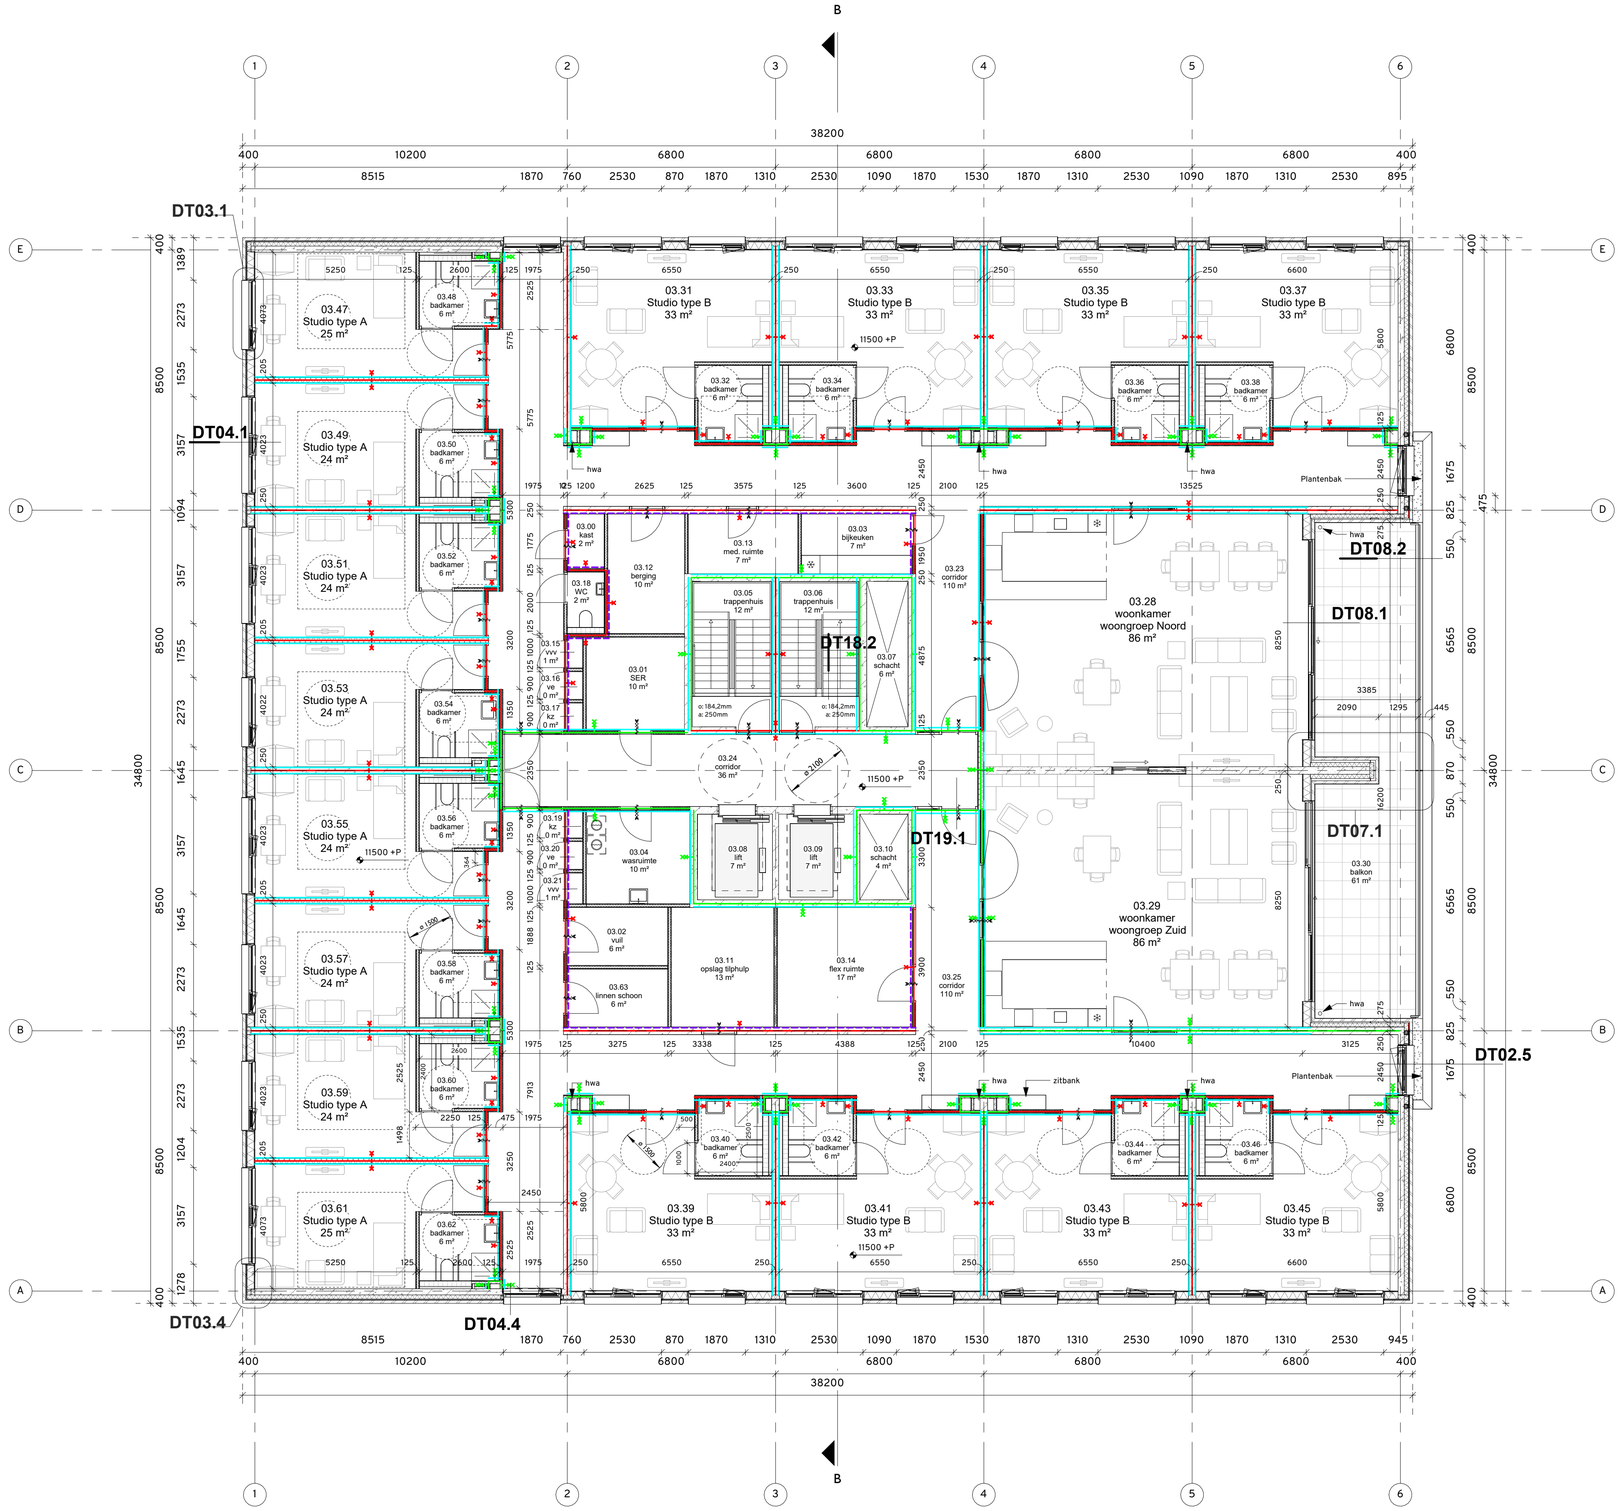

PG03 - derde verdieping - 1:100

RENVOOI

ALGEMEEN

- hoofdentree
- schacht / sparing
- maat t.o.v. peil
- +3500 maat t.o.v. peil
- opstelplaats keuken
- opstelplaats koelkast

BOUWKUNDIG

- voorzetwand
- MS-binnenwand
- HSB-wand
- isolatie
- kalkzandsteen
- binnenwand gips
- metselwerk
- beton i.h.w.
- beton prefab

BRANDVEILIGHEID

- 30 minuten brandwerend
- 60 minuten brandwerend
- Rookwerendheid R200 beide richting
- Rookwerendheid Ra beide richting
- Rookwerendheid R200 enkele richting
- Rookwerendheid Ra enkele richting
- Brandwerendheid 60 minuten, S200 — Zelfsluitende deur
- Brandwerendheid 30 minuten, S200 — Zelfsluitende deur

TECHNIEK KASTEN

- EOI - energie opwekkingsinstallatie
- WOS - warmteonderverdeel station
- ve - verdeler elektra
- vk - verdeler elektra keuken
- vvv - verdeler vloerverwarming
- kz - kast zorg-brand-beveiliging
- kc - kast centrale bediening
- k - kast

Zie voor algemene bepalingen blad AB01.
PEIL = -2700mm NAP

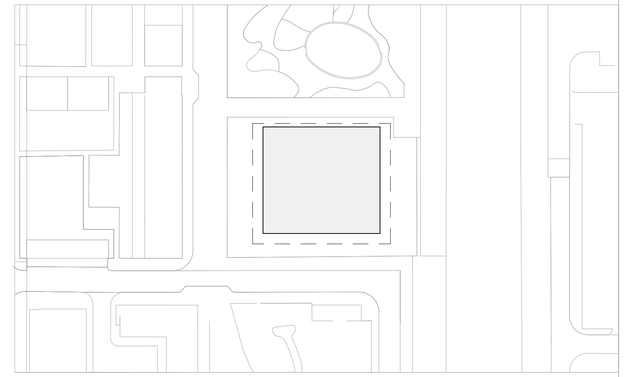

Situatie - 1:1000

N

0m 1 2 5

status
DEFINITIEF

omschrijving	schaal	fase	formaat	datum	gewijzigd
Derde verdieping	1:100	Omgevingsvergunning	A1	05-11-2025	-

projectnaam
Schuitenhuis

tekeningnummer
254-OV-PG03

opdrachtgever
Cordaan

arons en gelauff architecten
gedempt hamerkanaal 92
1021 kr amsterdam
t (020) 423 55 30
www.aronsengelauff.nl

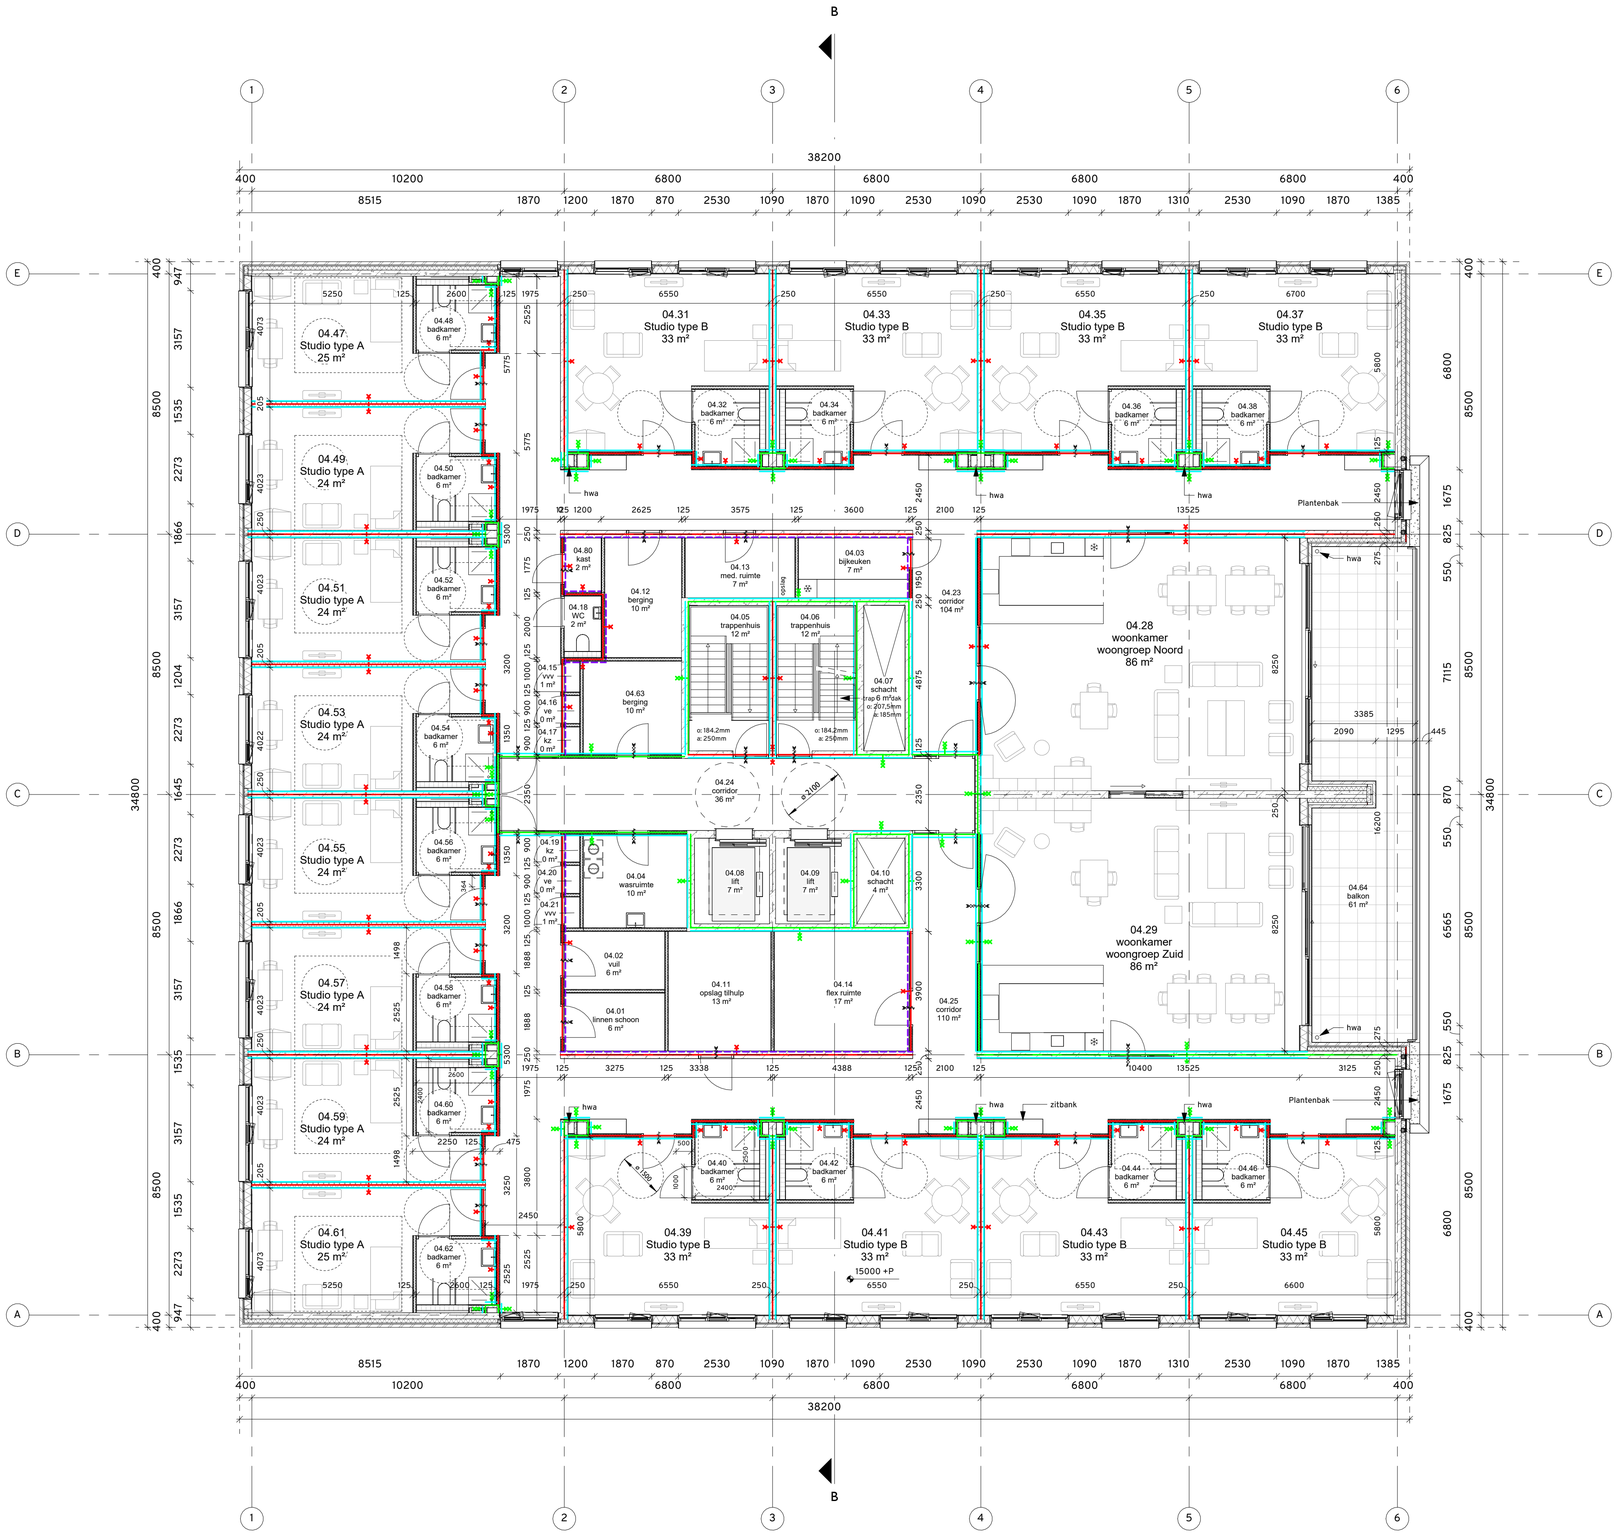

PG04 - vierde verdieping - 1:100

RENVOOI

ALGEMEEN

- hoofdentree
- schacht / sparing
- maat t.o.v. peil
- +3500 maat t.o.v. peil
- opstelplaats keuken
- opstelplaats koelkast

BOUWKUNDIG

- voorzetwand
- MS-binnenwand
- HSB-wand
- isolatie
- kalkzandsteen
- binnenwand gips
- metselwerk
- beton i.h.w.
- beton prefab

BRANDVEILIGHEID

- 30 minuten brandwerend
- 60 minuten brandwerend
- Rookwerendheid R200 beide richting
- Rookwerendheid Ra beide richting
- Rookwerendheid R200 enkele richting
- Rookwerendheid Ra enkele richting
- Brandwerendheid 60 minuten, S200 — Zelfsluitende deur
- Brandwerendheid 30 minuten, S200 — Zelfsluitende deur

TECHNIEK KASTEN

- EOI - energie opwekkingsinstallatie
- WOS - warmteonderverdeel station
- ve - verdeler elektra
- vk - verdeler elektra keuken
- vvv - verdeler vloerverwarming
- kz - kast zorg-brand-beveiliging
- kc - kast centrale bediening
- k - kast

Zie voor algemene bepalingen blad AB01.
PEIL = -2700mm NAP

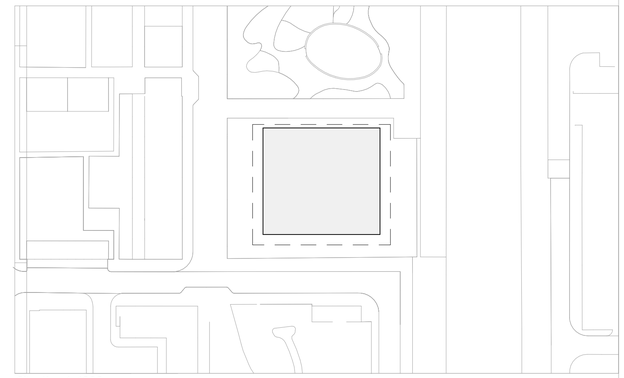

Situatie - 1:1000

N

0m 1 2 5

status
DEFINITIEF

omschrijving	schaal	fase	formaat	datum	gewijzigd
Vierde verdieping	1:100	Omgevingsvergunning	A1	05-11-2025	-

projectnaam
Schuitenhuis

tekeningnummer
254-OV-PG04

opdrachtgever
Cordaan

arons en gelauff architecten
gedempt hamerkanaal 92
1021 kr amsterdam

t (020) 423 55 30
www.aronsengelauff.nl

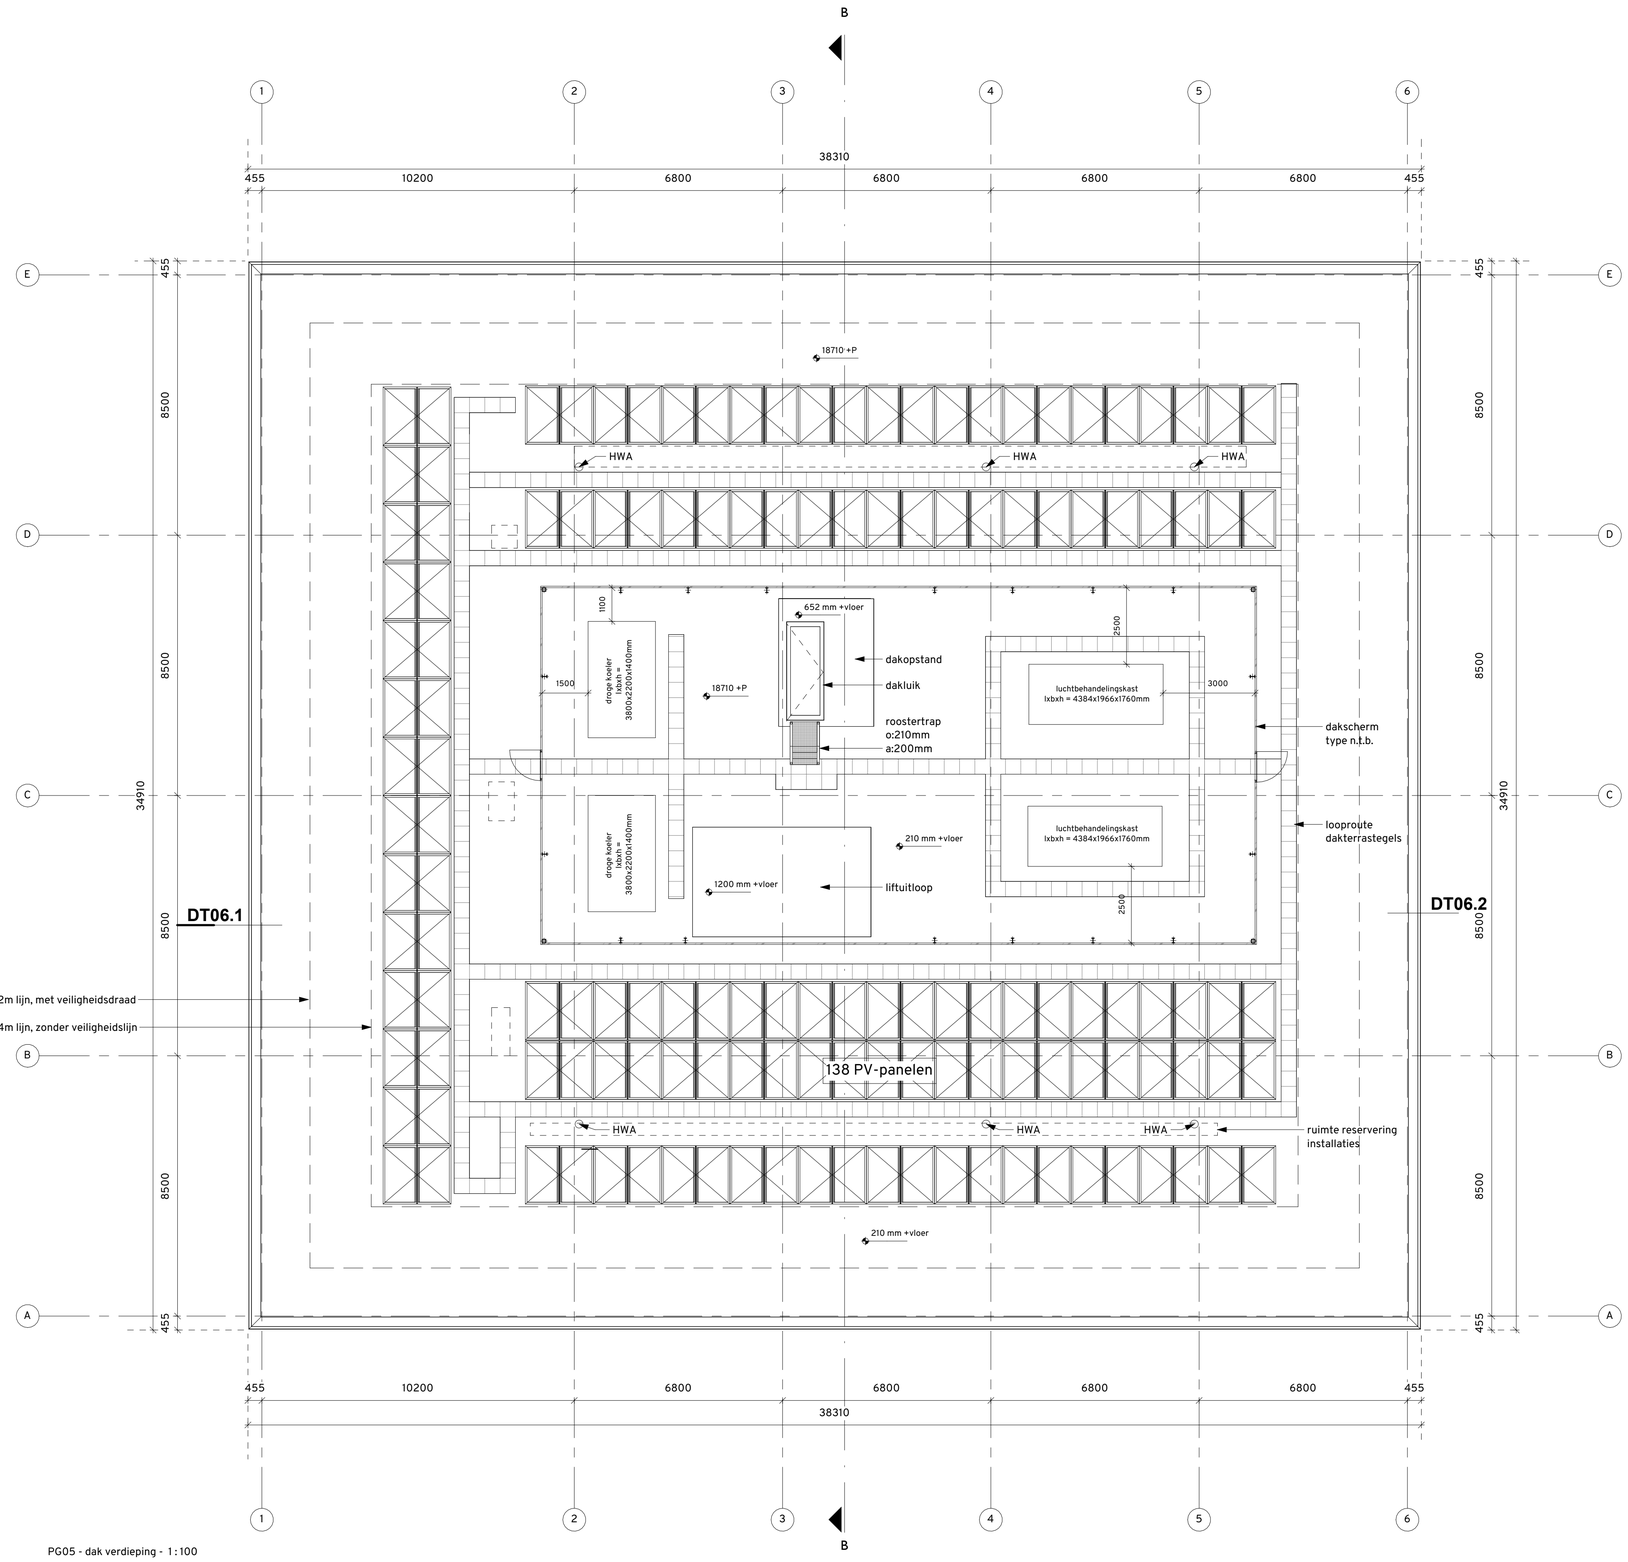

PG05 - dak verdieping - 1:100

RENVOOI

ALGEMEEN

- hoofdentree
- schacht / sparing
- maat t.o.v. peil
- +3500 maat t.o.v. peil
- opstelplaats keuken
- opstelplaats koelkast

BOUWKUNDIG

- voorzetwand
- MS-binnenwand
- HSB-wand
- isolatie
- kalkzandsteen
- binnenwand gips
- metselwerk
- beton i.h.w.
- beton prefab

BRANDVEILIGHEID

- 30 minuten brandwerend
- 60 minuten brandwerend
- Rookwerendheid R200 beide richting
- Rookwerendheid Ra beide richting
- Rookwerendheid R200 enkele richting
- Rookwerendheid Ra enkele richting
- Brandwerendheid 60 minuten, S200 Zelfsluitende deur
- Brandwerendheid 30 minuten, S200 Zelfsluitende deur

TECHNIEK KASTEN

- EOI - energie opwekkingsinstallatie
- WOS - warmteonderverdeel station
- ve - verdeler elektra
- vk - verdeler elektra keuken
- vvv - verdeler vloerverwarming
- kz - kast zorg-brand-beveiliging
- kc - kast centrale bediening
- k - kast

Zie voor algemene bepalingen blad AB01.
PEIL = -2700mm NAP

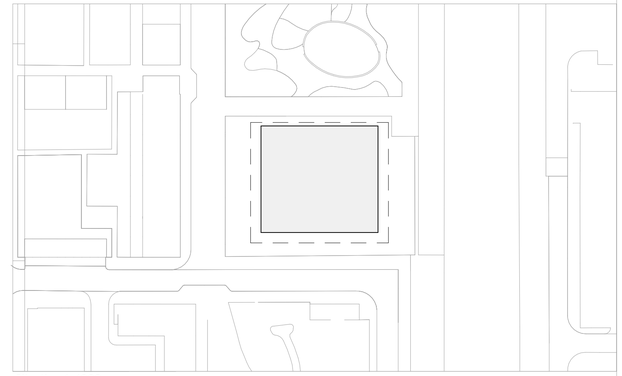

Situatie - 1:1000

N

0m 1 2 5

status
DEFINITIEF

omschrijving	schaal	fase	formaat	datum	gewijzigd
Dak verdieping	1:100	Omgevingsvergunning	A1	05-11-2025	-

projectnaam
Schuitenhuis

tekeningnummer
254-OV-PG05

opdrachtgever
Cordaan

arons en gelauff architecten
gedempt hamerkanaal 92
1021 kr amsterdam
t (020) 423 55 30
www.aronsengelauff.nl