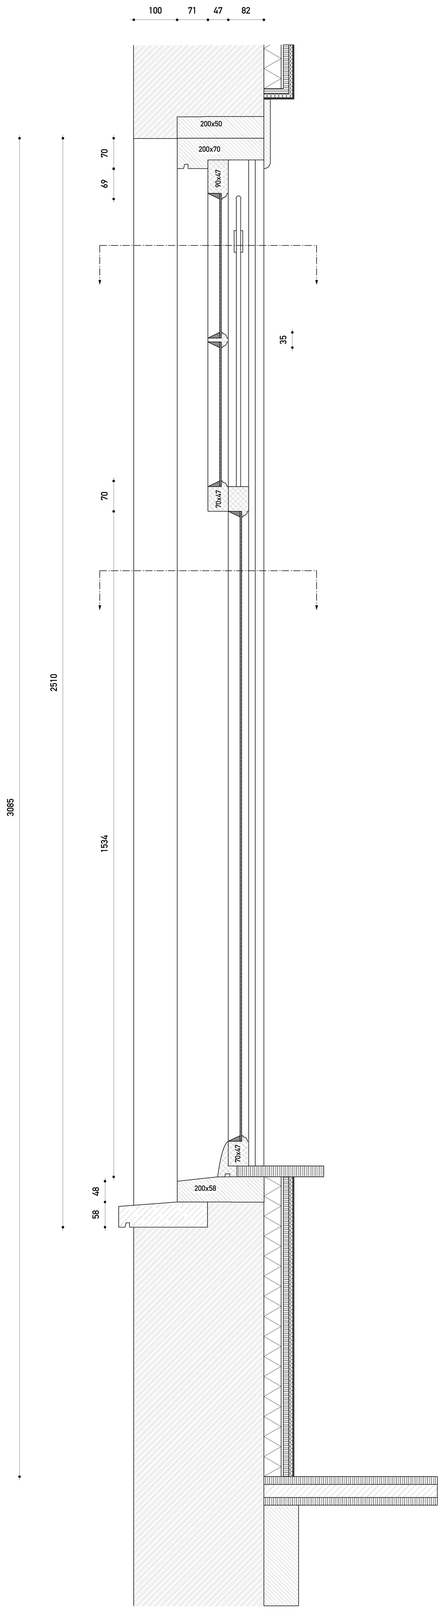

HUIDIGE SITUATIE

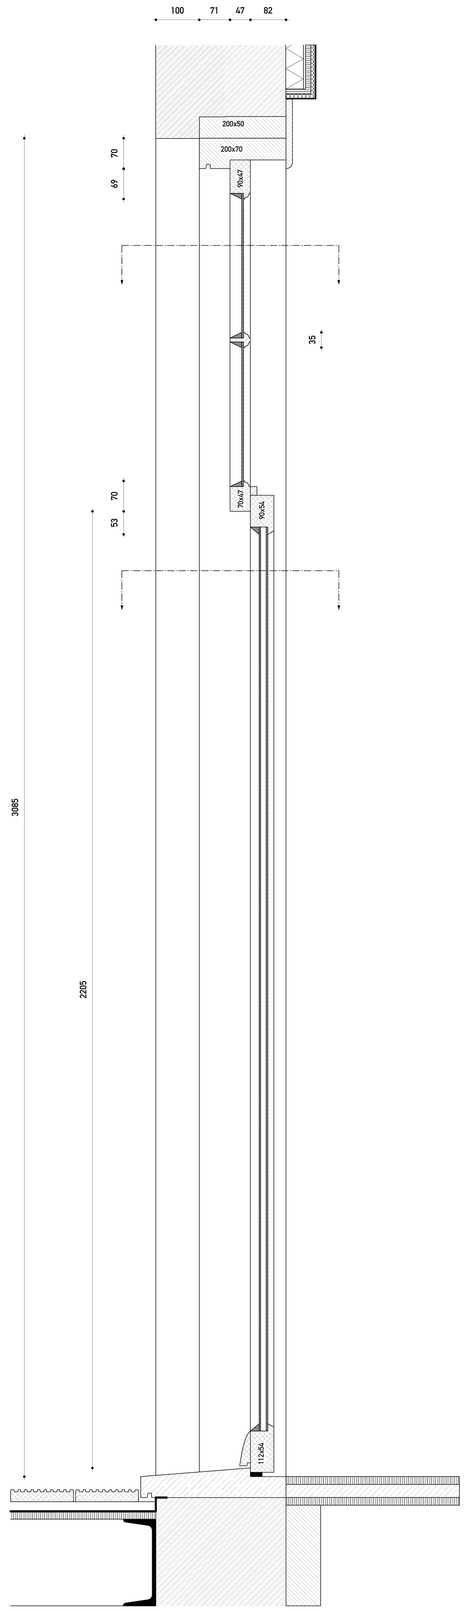

NIEUWE SITUATIE

HUIDIGE SITUATIE

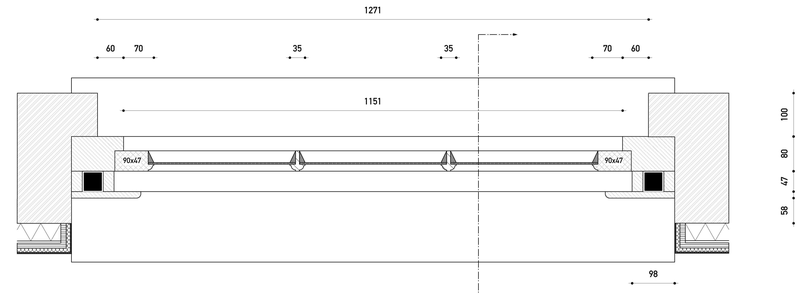

HUIDIGE SITUATIE

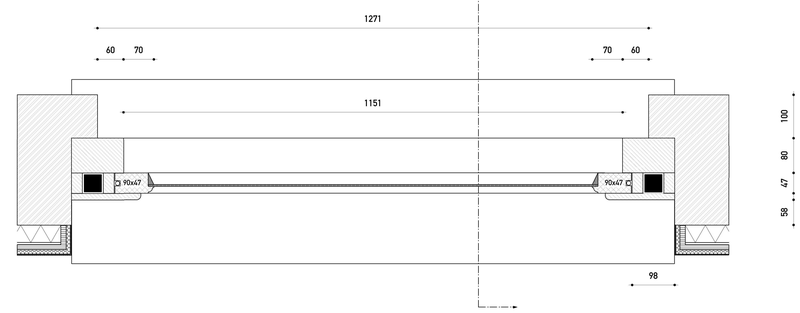

NIEUWE SITUATIE

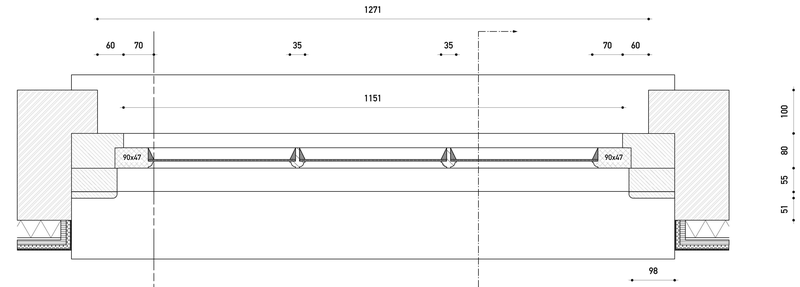

NIEUWE SITUATIE

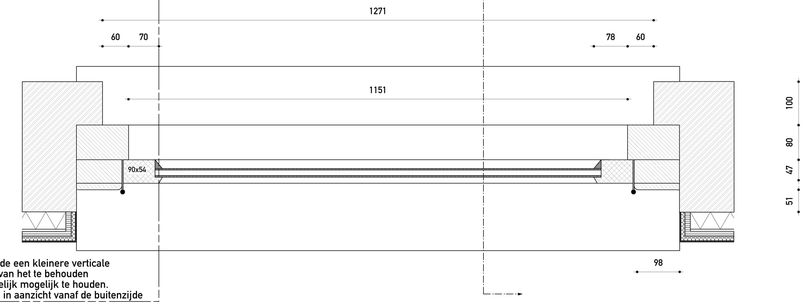

Er is gekozen om aan de binnenzijde een kleinere verticale architraaf te gebruiken om de lijn van het te behouden bovenlicht en de nieuwe deur zo gelijk mogelijk te houden. Dit ter bevordering van de eenheid in aanzicht vanaf de buitenzijde

Algemeen:
Woningscheidende wanden en vloeren: 60 min. WBDBO
Hoofddraagconstructie 90 min. WBDBO
Verblijfsgebieden geventileerd 0,9 dm3/s per m2
Toilet- en badruimte geventileerd 14 dm3/s per m2
Keukens geventileerd 21 dm3/s per m2
Verkeersruimtes geventileerd 0,5 dm3/s per m2
Meterkasten geventileerd 2 dm3/s
Garage geventileerd 3 dm3/s per m2
Schachtwanden 60 min. brandwerend 0dB
Trappen voldoen aan art. 2.33 BB

mv Mechanische ventilatie
vk Verkeersruimte
gv Gemeenschappelijke verkeersruimte
MK Meterkast
sl Standleiding
rg Rookgasafvoer
hwa Hemelwaterafvoer
CV CV ketel
rm Rookmelder aangesloten op lichtnet
2.1 Ruimtenummering

30 Minuten brandwerend
60 Minuten brandwerend
Natuurlijke ventilatie
Baksteen-metselwerk
Lichte scheidingswand houtskelet
Kalkzandsteen
Beton

Naaldhout
Loofhout
Natuursteen
Glas
Kunststof
Staal

Houtplaat
Kalkzandsteen

KONINGSLAAN 28

Plaatsing balkon aan de achtergevel ter hoogte van de tweede verdieping.

Gemeentemonument 20505

ROBBERT DE GOEDE
interieurarchitect
Hoperandsdam 7 D10
1013 AK amsterdam
nederland
info@robbertdegoede.nl
www.robbertdegoede.nl
+31 6 5031 3904

Opdrachtgever: Mevr. N.A. Spier

Project: Balkon Koningslaan 28

Tekening betreft: Details ramen en deuren balkon

Tekening nummer: KON-BALK-DET-A-01

Betreft: Adviesaanvraag

Kadastraal perceel:

Maateenheid: mm

Datum: 17 augustus 2017

Herzien dd: 15 november 2017

Versie: 04

Schaal: 1: 5

Papierformaat: A1