WERKOPDRACHT TOP X	
Stadsdeel	**Centrum**
Dag en tijd	Top X 22-8-2022

Bedrijfsgegevens	**Naam bedrijf: De Doffer en restaurant Smelt** **Adres: Runstraat 12 en 14**
Gegevens melder	**Naam:** 5.1, 2, e **Adres:** 5.1, 2, e **Telefoonnummer:** 5.1, 2, e **Hoeft niet gebeld te worden.**
Opdracht	**☐ Geluidmeting - ☒ Terrasuitwaaiering - ☒ Controle Leidinggevende -** **☒ Sfeerbeeld - ☐ Maatwerkvoorschrift - ☐ Anders: Geuroverlast** **Aanvulling opdracht:** **Melder heeft overlast van het** 5.1, 2, e **Er zijn sinds aantal maanden nieuwe uitbaters maar de melder geeft aan dat er geen enkel inzicht is in wat voor overlast zij veroorzaken. De bezoekers nemen de stoep in beslag door uitwaaierende bezoekers en extra meubilair buiten de terrasgrenzen. Daarnaast zijn er enkele keren meldingen geweest m.b.t. muziekoverlast.**
Reden / extra info	**☐ Melding - ☐ LOD opgelegd/ verbeuring - ☐ Handhavingsverzoek -** **☒ anders namelijk: 23-7-2022, 22-7-2022 en 18-6-2022 zijn er al een overtredingen mbt het terras geconstateerd. Op 25-6-2022 is er een controle muziekgeluid uitgevoerd n.a.v. een melding maar geen overtreding geconstateerd.**
Bijlages:	**☐ Exploitatievergunning - ☒ Terrastekeningen en annex -** **☐ Plattegrond -** **☒ anders namelijk: Maatwerk 79dB(A)**
Dossiereigenaar:	**Voor extra informatie of laatste stand van zaken, vermeld hier de dossiereigenaar: Megan Overbeek**
Opmerkingen:	

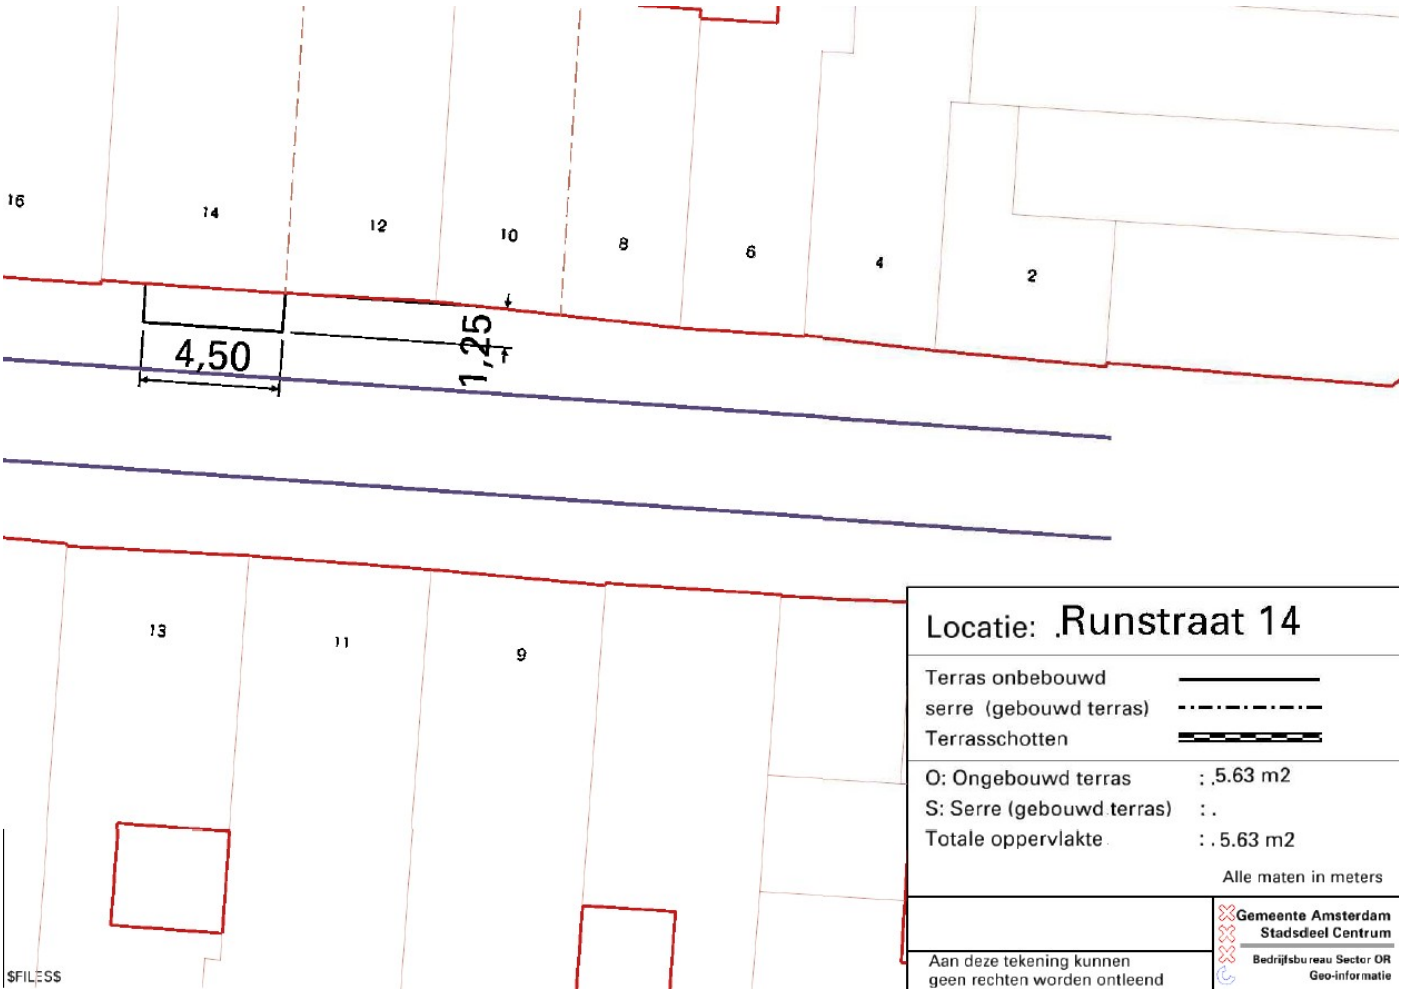

Locatie: .Runstraat 14

Terras onbebouwd	
serre (gebouwd terras)	
Terrasschotten	

O: Ongebouwd terras	: .5.63 m2
S: Serre (gebouwd terras)	: .
Totale oppervlakte	: . 5.63 m2

Alle maten in meters

Aan deze tekening kunnen geen rechten worden ontleend

Gemeente Amsterdam
Stadsdeel Centrum
Bedrijfsbureau Sector OR
Geo-informatie

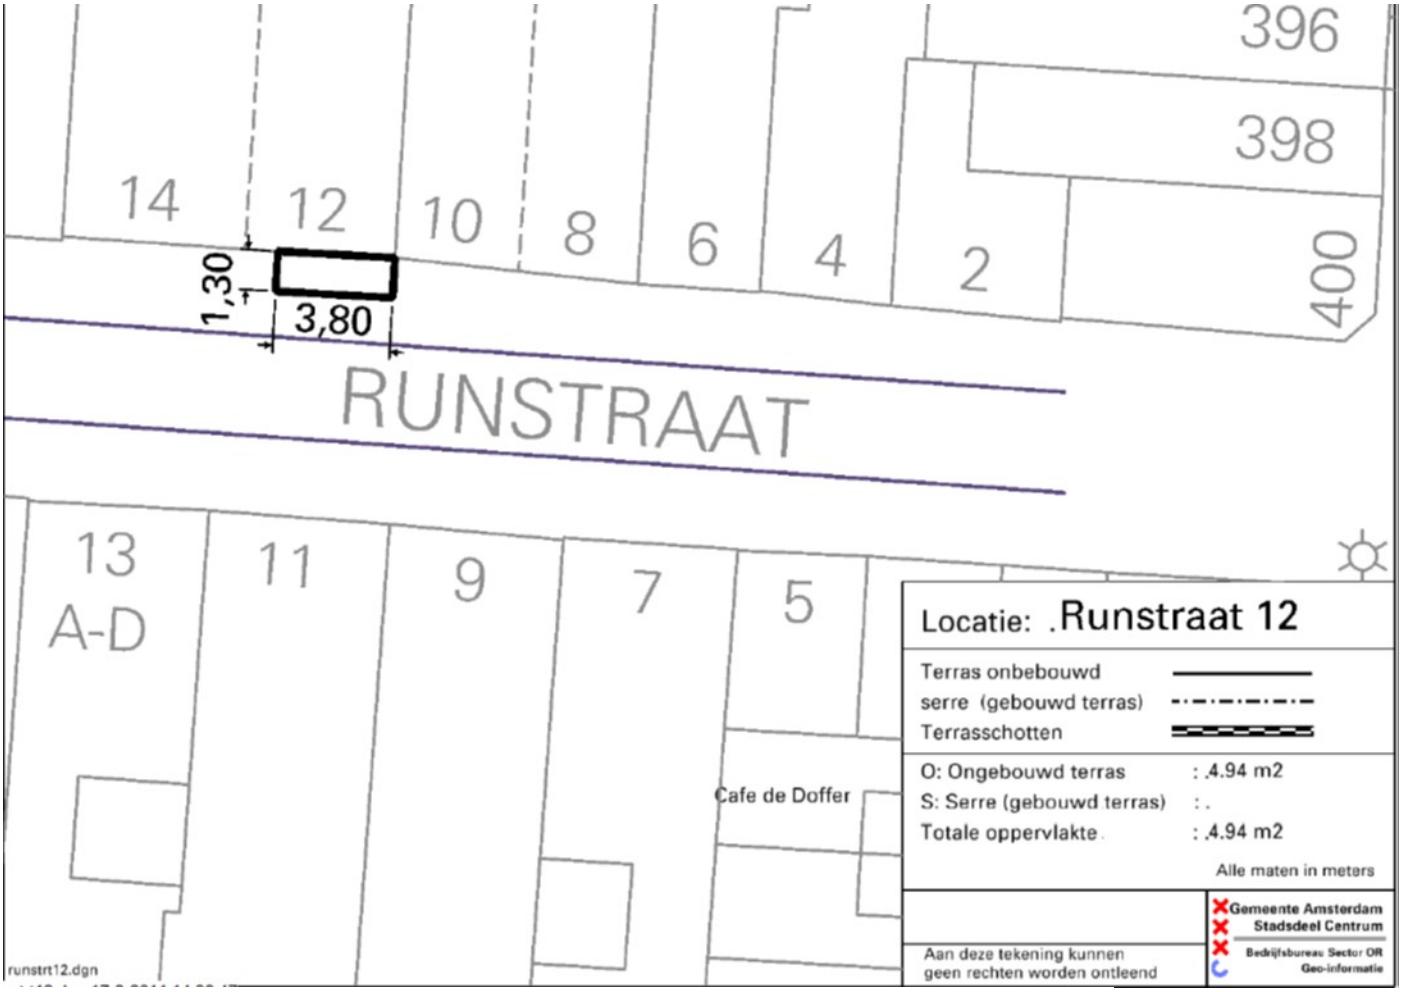

21. Deze toestemming dient aanwezig te zijn in uw zaak en dient van achter het raam zichtbaar te zijn.
22. Voor gezamenlijke terrassen geldt dat er altijd één leidinggevende als bedoeld (en vermeld) in één van de exploitatievergunningen, als aanspreekpunt voor het gezamenlijke terras aanwezig is, die kan worden aangesproken op de gang van zaken op het hele terras en dat er een telefoonnummer beschikbaar en bekend gemaakt is voor omwonenden met vragen;
23. **Het terras mag pas uitgezet worden als de winkels gesloten zijn.**

N.B. ook voor uw reguliere terras geldt dat bepalingen uit de noodverordening en later de Noodwet Covid-19 voorrang hebben op de vergunningvoorschriften voor uw terras.

Terrastekening

