
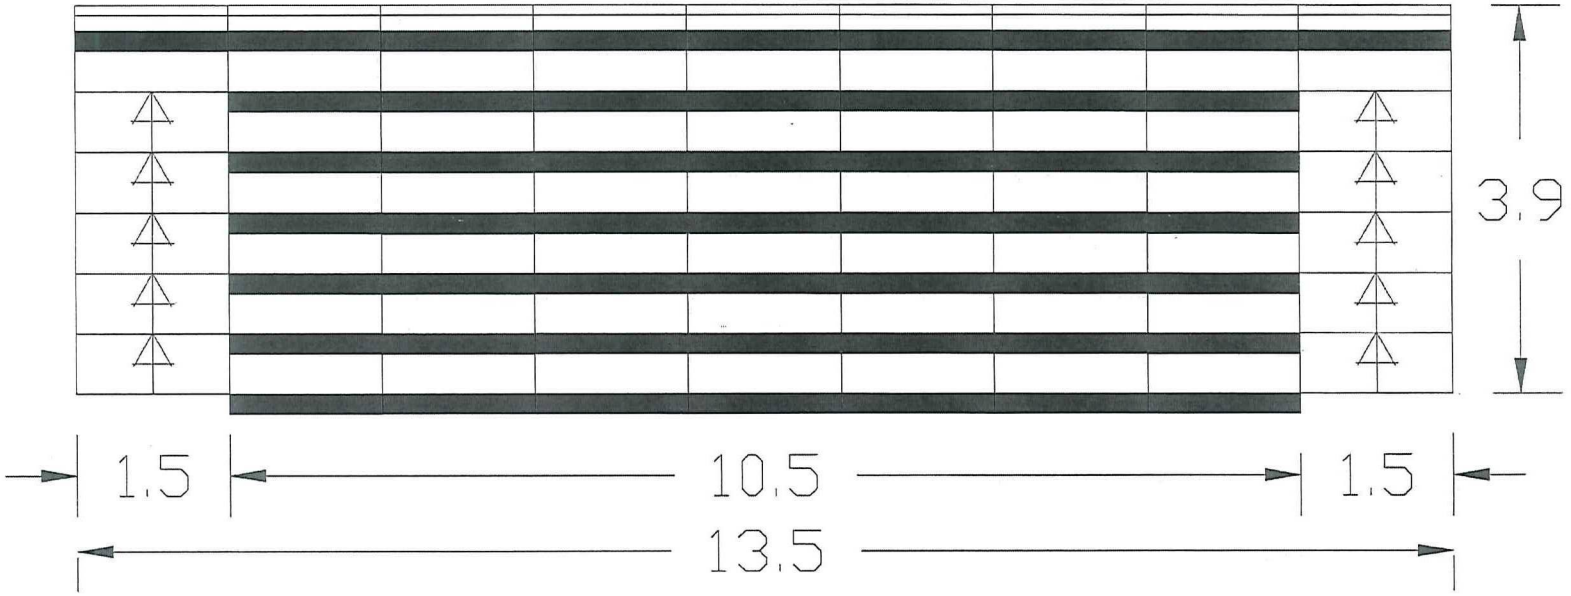


6 x Bankentribune
7 rijen
167 pl totaal
1002 plaatsen

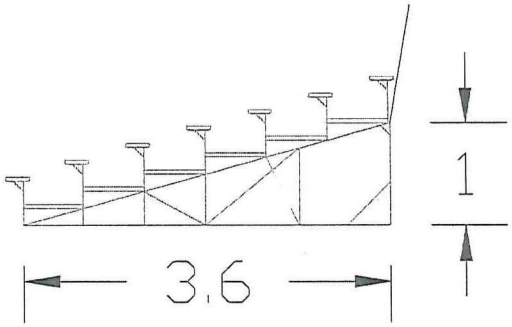

NR 4945	DATUM: 30-07-2019	GET. Wout van Capel.

Amsterdamse Waterspelen
Bankentribunes 1002 zitplaatsen
Opbouw 22-08 Afbouw 26-08-2019

A.Kuijf&Zn
Verhuurbedrijf A Kuijf & Zn. bv.
Nieuwkoop. Tel.
Fax.

Auteursrechten voorbehouden volgens de wet A3

Van:
Aan:
Onderwerp: Dekschuiten en tribunes
Datum: dinsdag 20 augustus 2019 17:20:36
Bijlagen: 00e00058-47b1-4ba0-bcef-0d3666c99805.png
20190820130131943.pdf
Waterspelen-14b.pdf

Dag

De tribunes van hebben een afmeting van 13.5m breed en 3.6m diep (zie bijlage)
Gewicht tribune 12 kilo per persoon.
Totaalgewicht tribune met personen 16.700 kilogram per tribune (16,7 ton)
Per tribune worden er minimaal 4 spanbanden getrokken met een trekkracht van 8.000 kilo
(Gegevens jf)


De dekschuiten die op de Waterspelen komen te staan zijn de:
KR22 afmeting 32.45 x 6,28m de dekschuit kan in totaal 180 ton aan gewicht hebben
KR17 afmeting 32,45 x 6,28m de dekschuit kan in totaal 180 ton aan gewicht hebben
11 afmeting 32,08 x 6,22m de dekschuit kan in totaal 154 ton aan gewicht hebben
De dekschuiten worden met touw en staalkabels aan de kade vastgemaakt.
(Gegevens van

Dat houdt in dat het totaalgewicht van twee tribunes incl. personen 18,6 % van het totaalgewicht van de KR22 en KR17 is, verdeelt over 46% van de oppervlakte van de dekschuit.
En 21,67% van het totaalgewicht van de 11, verdeelt over 48,7% van de oppervlakte van de dekschuit. De dekschuiten zullen per schuit met minimaal twee spanbanden extra worden vastgemaakt aan de kade.

Zoals beschreven in het beheersplan wordt de bezetting van de tribunes in de gaten gehouden. Als de tribunes vol raken zal er een toezichthouder bij de ingang gaan staan om geen bezoekers meer toe te laten totdat er ruimte op de tribunes ontstaat.

In de bijlage de situatietekening van de dekschuiten.

Met vriendelijke groet,

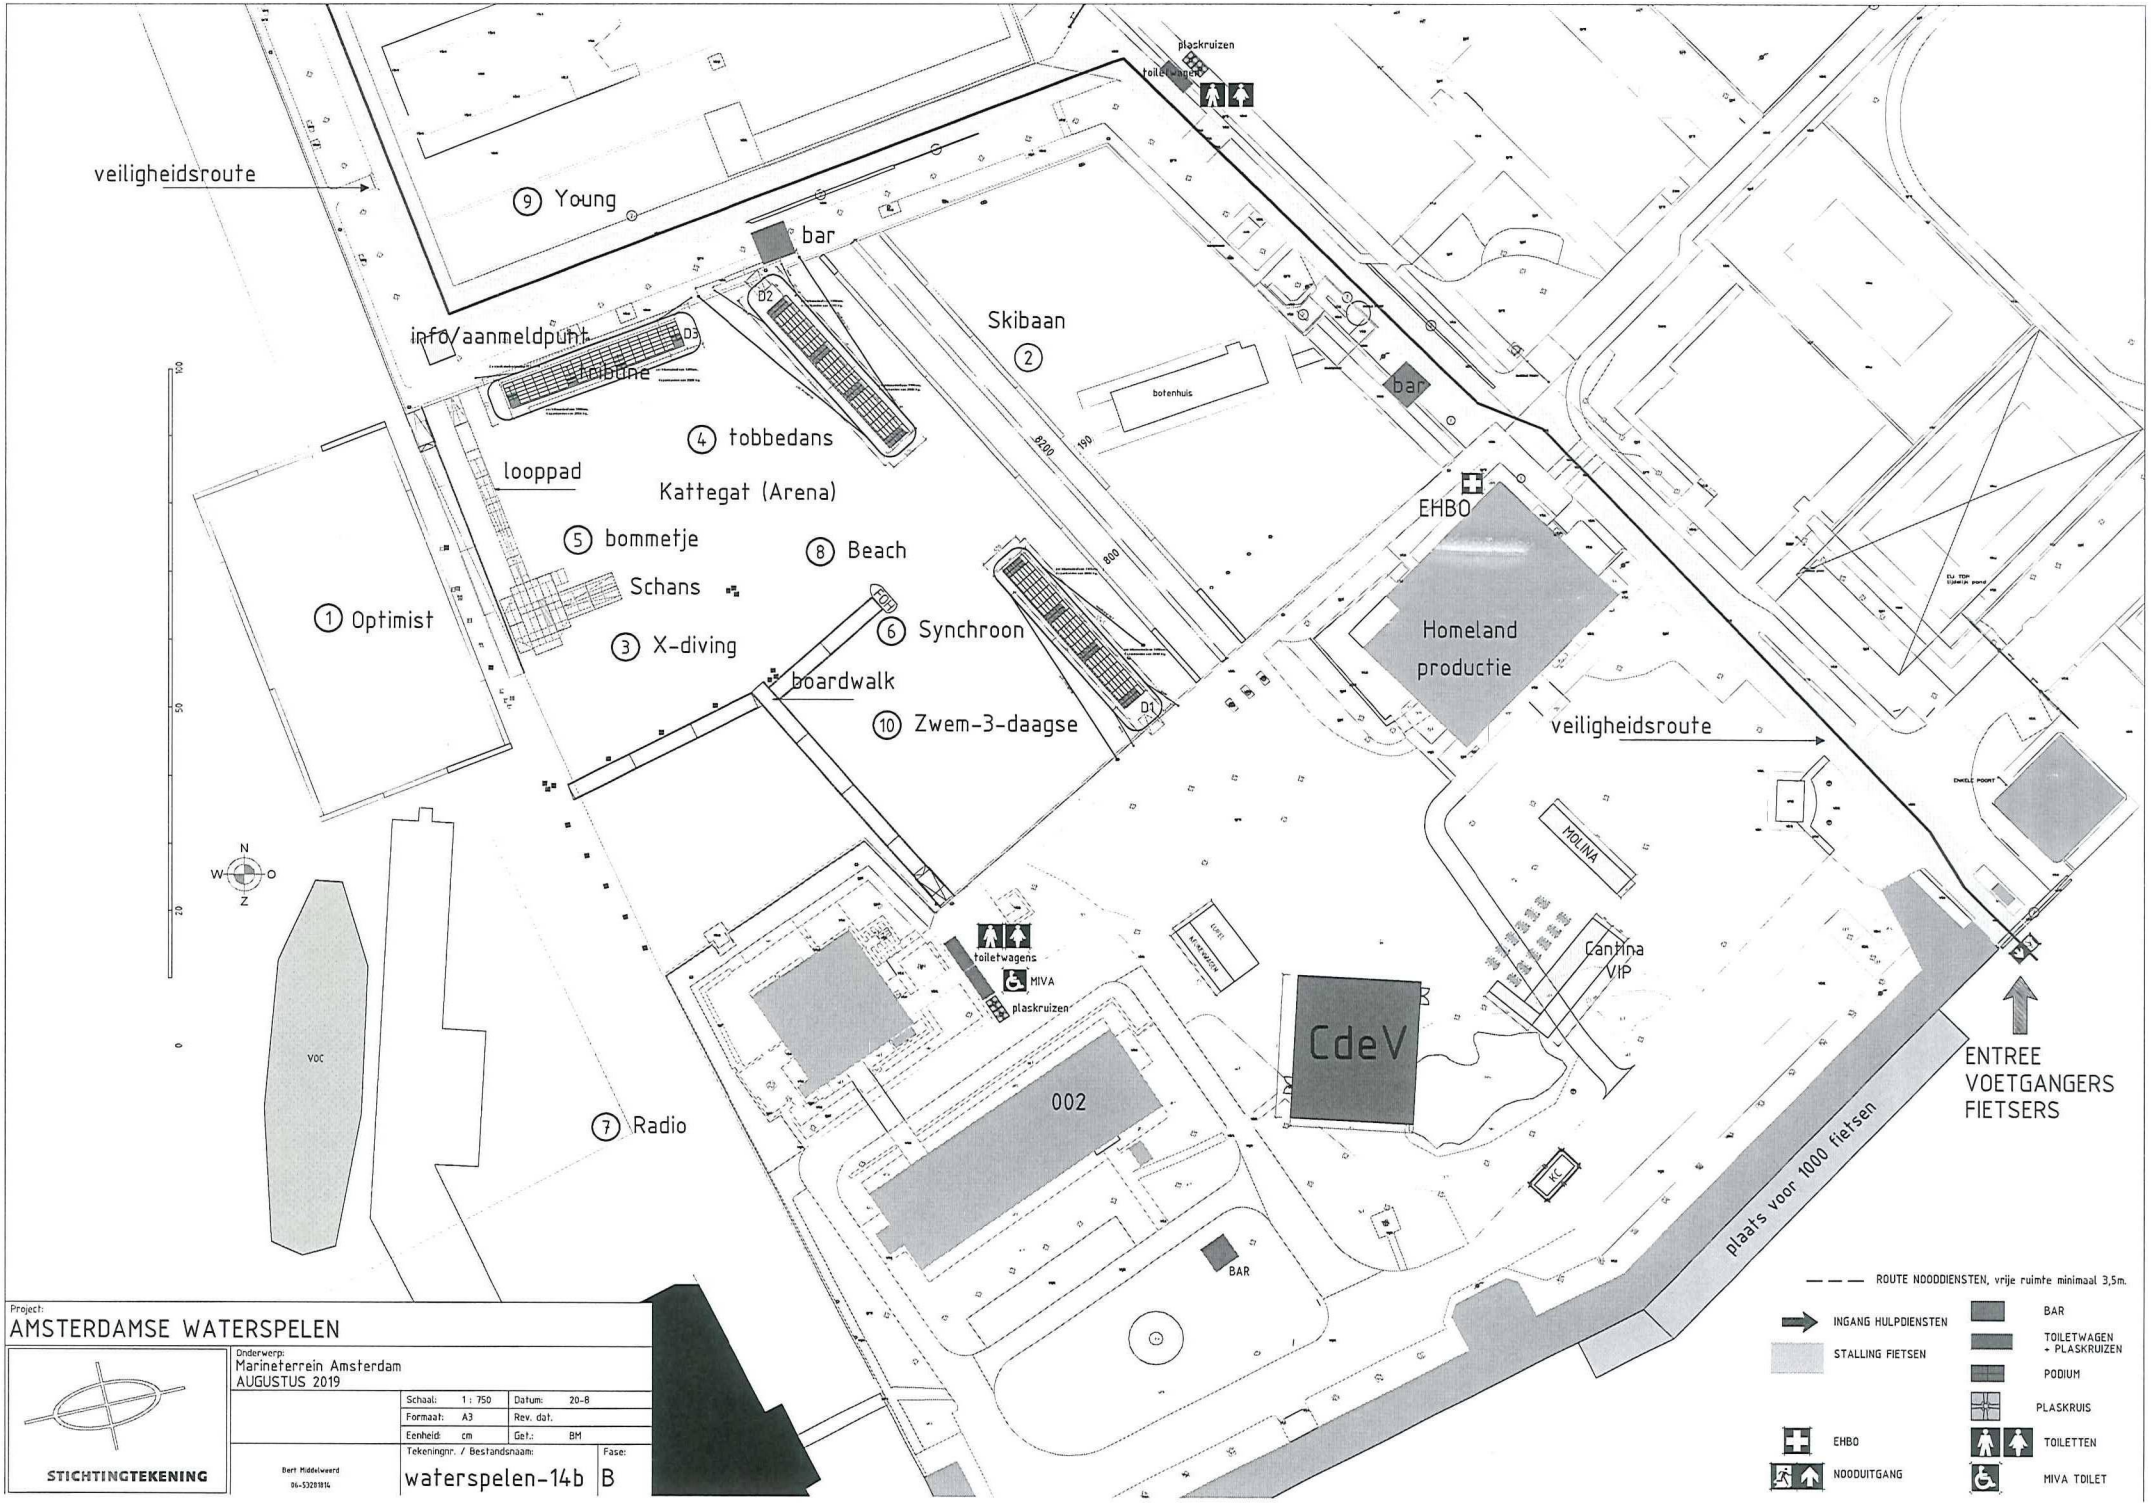

Project:
AMSTERDAMSE WATERSPELEN

Onderwerp:
Marineterrein Amsterdam
AUGUSTUS 2019

Schaal:	1 : 750	Datum:	20-8
Formaat:	A3	Rev. dat.	
Eenheid:	cm	Get.:	BM

Tekeningnr. / Bestandsnaam: waterspelen-14b
Fase: B

STICHTINGTEKENING

Bert Middelweerd
06-53281814