
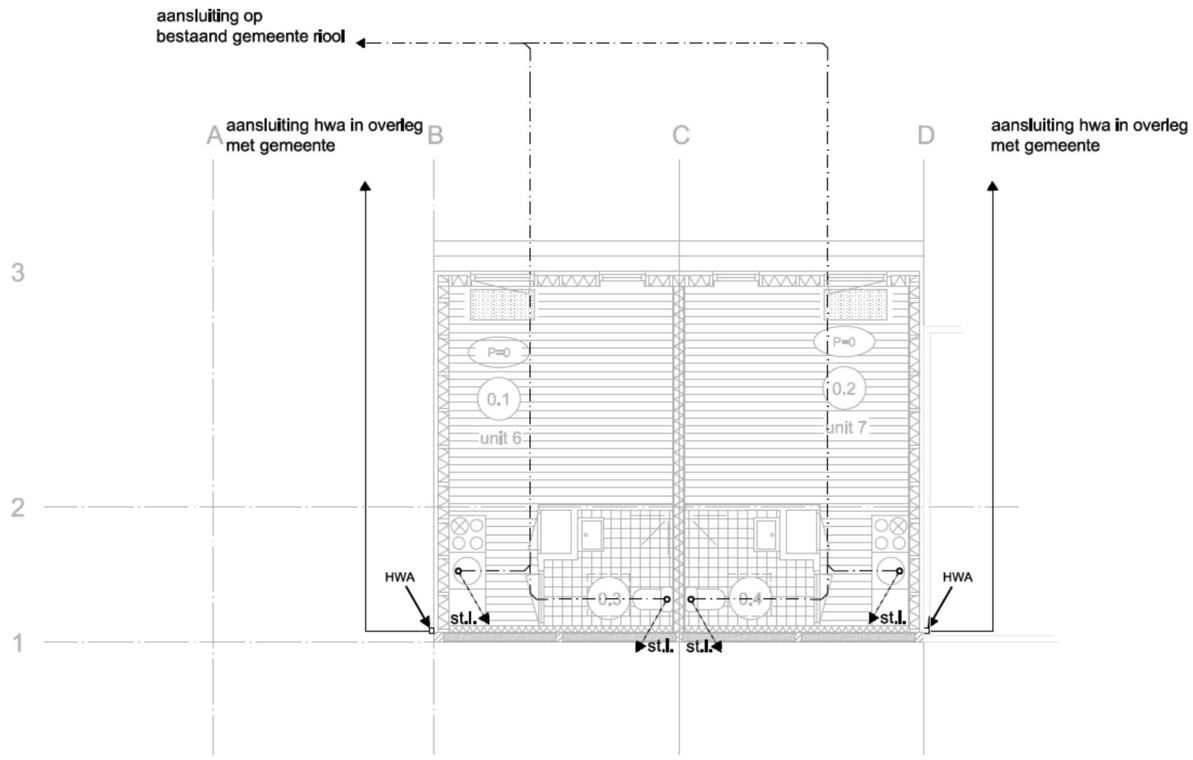



begane grond

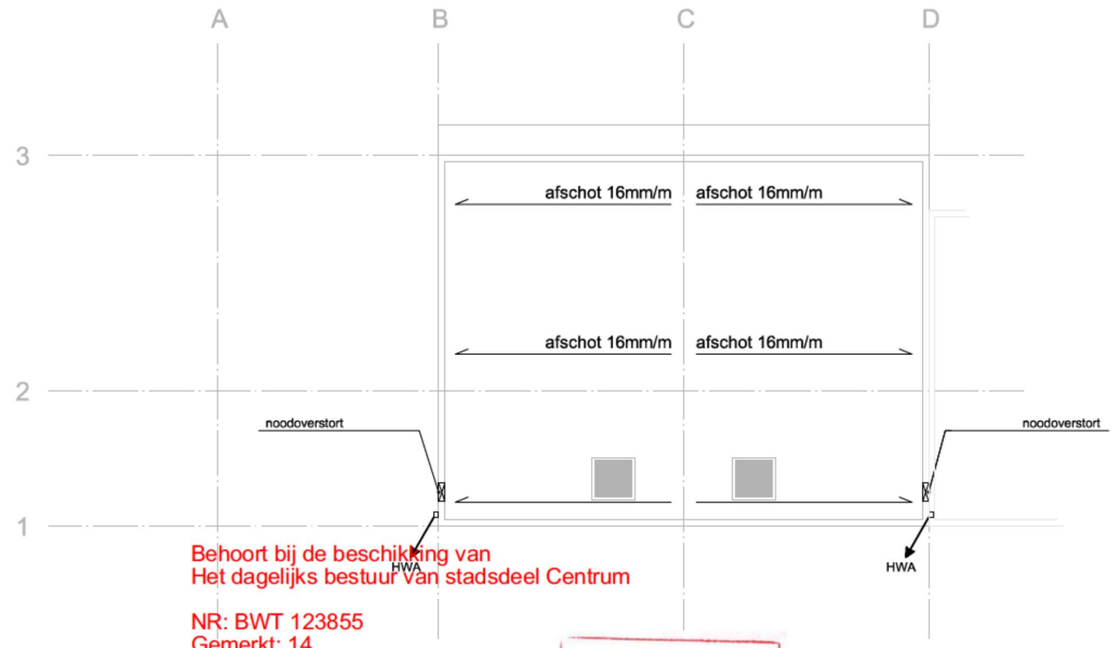


Behoort bij de beschikking van
Het dagelijks bestuur van stadsdeel Centrum

NR: BWT 123855
Gemerkt: 14

dak aanzicht

Gemeente Amsterdam
Stadsdeel Centrum
[redacted]

renvooi

st.l. standleiding

afvoer hemelwater

afvoer vuilwater


**KNEVEL ARCHITECTEN**

Schakelstraat 16 1014AW Amsterdam T: 020 - 68 12 478 F: 020 - 68 24 919 info@knevelarchitecten.nl www.knevelarchitecten.nl


project: Hotel Plantage Muidergracht 35a
Opstallen achterterrein - GEBOUW 3

opdr.gever: [redacted]

onderwerp: Riolering en hwa; Nieuw
Aanvraag Omgevingsvergunning

| | |
|---|---|
| code | PMA-oa |
| fase | OV |
| schaal | 1:100 |
| formaat | A3 |
| datum | 21-04-2011 |
| gewijzigd | a b c<br>d e f<br>g h i |
| tekening | OV-33 |