Doorsnede B

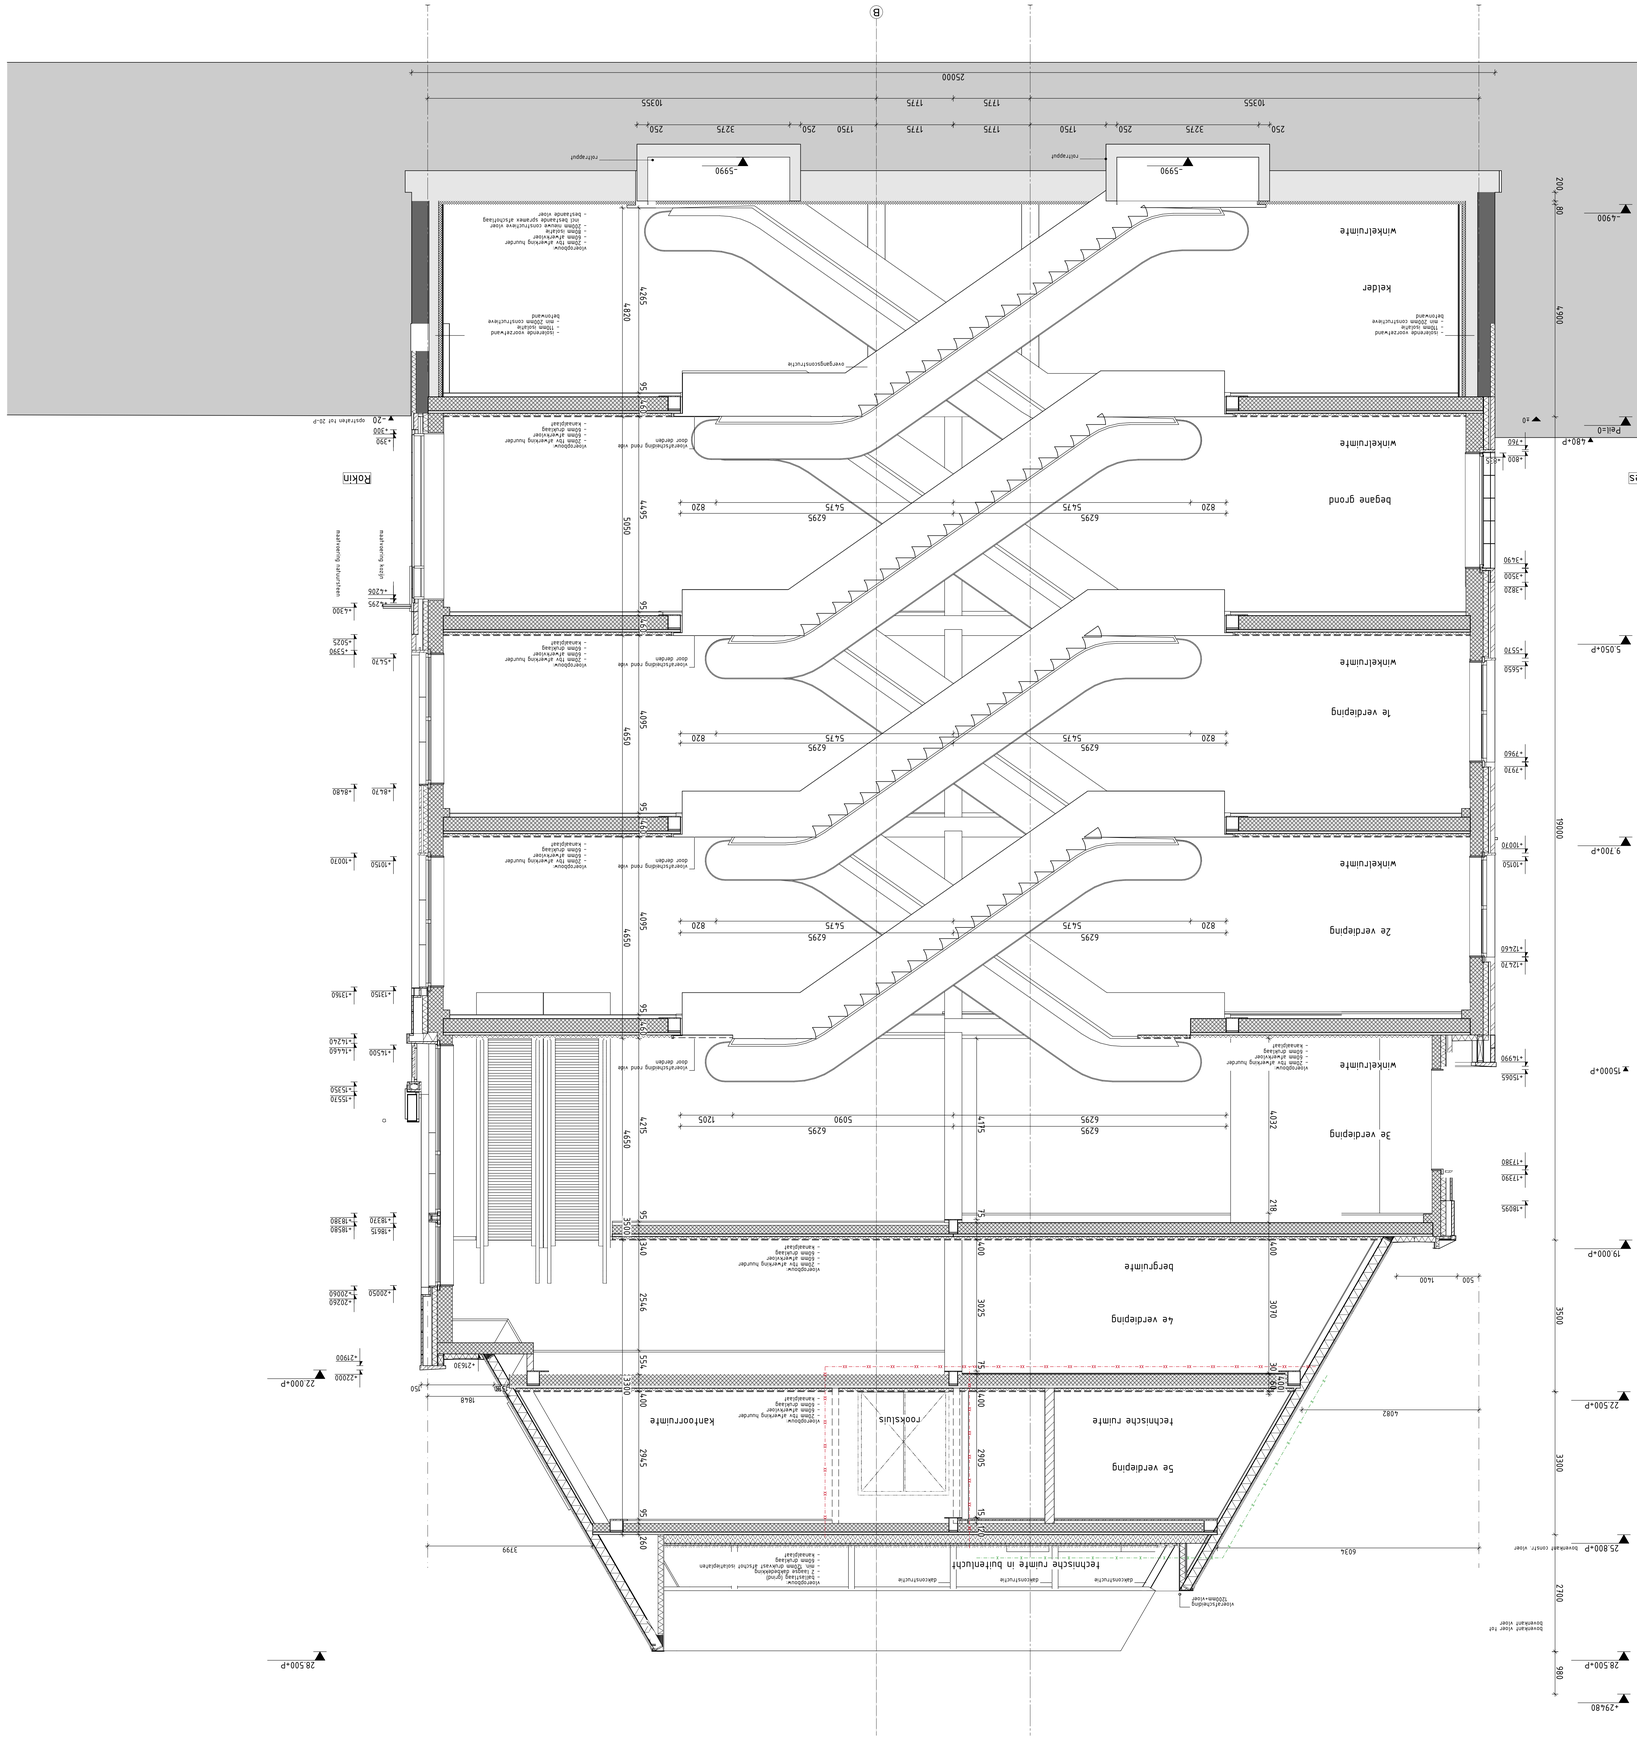
B
25000
10355
1375
1375
1750
250
3275
250
3275
250
10355
-5990
reliefopp#
overgangsconstructie
Rokin
Nes
Pal=±0
+760
480,0 P
+800
+555
+350
-20
opvlakken tot 20-P
+4295
+4300
+4286
+5420
+5590
+5025
+5650
+7920
+7960
+9670
+9680
+10150
+10070
+12460
+12420
+13960
+14990
+15065
+14460
+14540
+15510
+15360
+17380
+17390
+18025
+18615
+18320
+18580
+18380
+20050
+20240
+20060
+21900
+21630
+22000
+24680
+28500
+25800
+27630
+27900
+22000
+28500
19.000 P
22.500 P
25.800 P Doorkamer constr. vloer
22.500 P
5.050 P
9.700 P
15000 P
15000
3500
3310
2700
980
200
80
4990
6295
5475
820
6295
5475
820
6295
5475
820
6295
5090
1205
6295
5475
820
6295
5475
820
6295
5475
820