guur b: Doorsnede kademuur ten oosten van de Kraaminrichting (detail), 1869

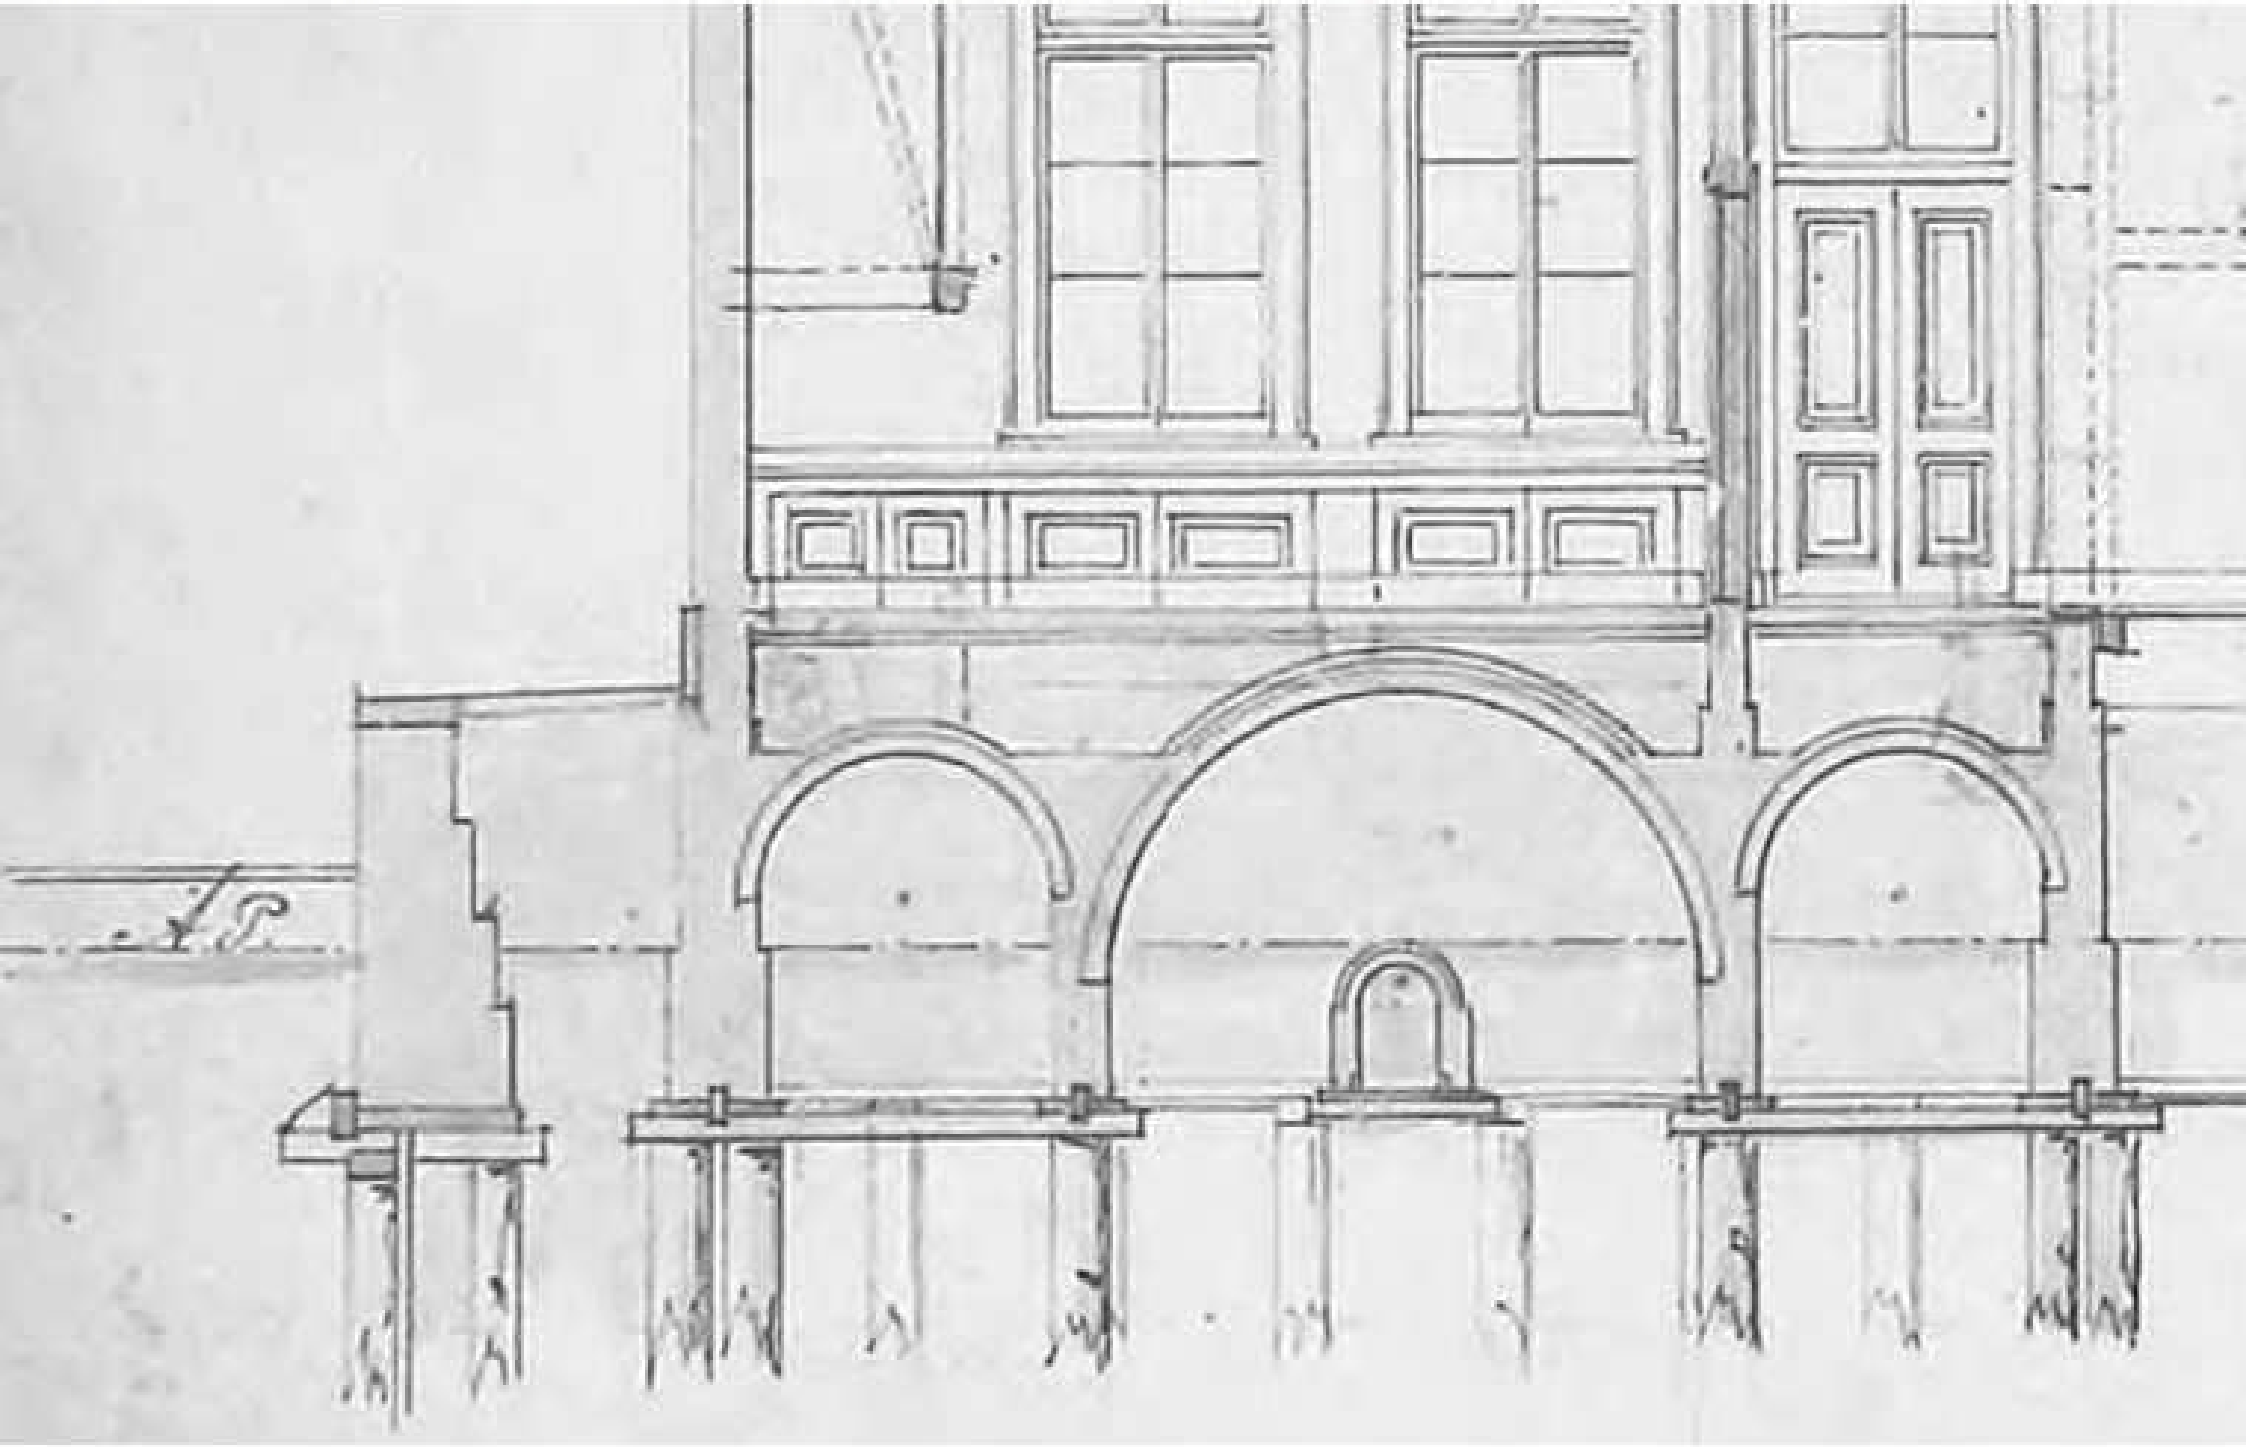

on: CTA 18789-9