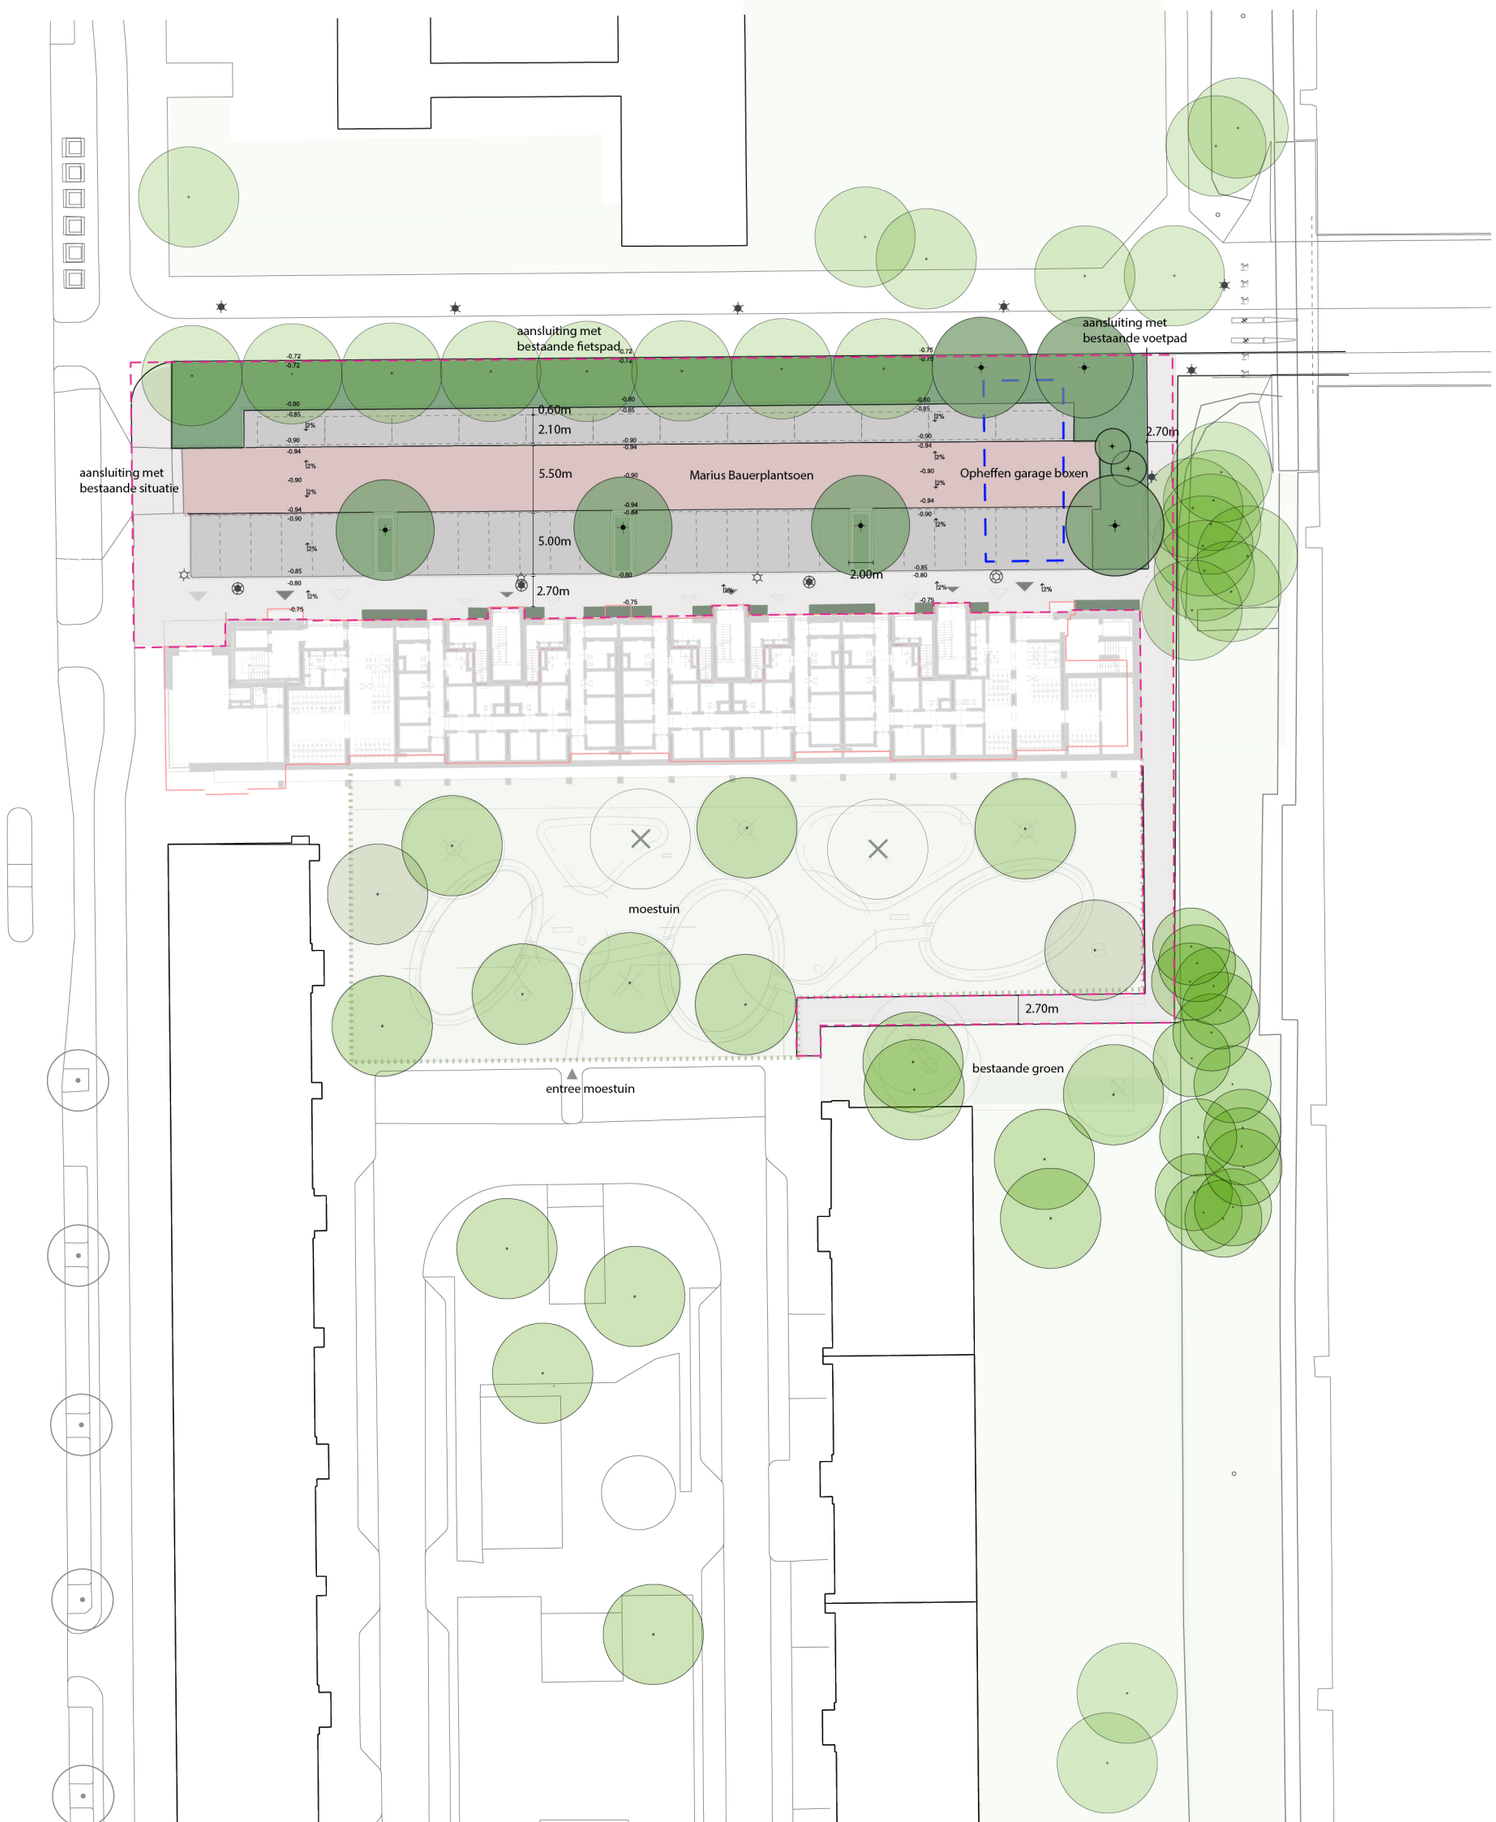

Werkgrenzen

Oude gebouw

Trottoir, beton tegels 30x30cm, halfsteensverband, grijs

Parkeervak, beton tegels 15x30cm, elleboogverband, grijs

Rijbaan, gebakken klinkers keiformaat, keperverband, rood-bruin

Trottoirband 130/150, zicht 10cm

Lage parkeerband 150x150cm

Opsluitband groenvak a- niveau 100x200cm

Bestaand groen

Nieuw groenvak

Geveltuin, 80cm

Bestaande boom

Nieuwe boom

Bestaande verlichting

Bestaande verlichting (te verplaatsen)

Nieuwe locatie bestaande verlichting

Nieuwe verlichting

0 1 5 10 20m

Gemeente
Amsterdam
Ruimte & Duurzaamheid

Anton Waldorp - de Key

VO openbare ruimte

Schaal 1:500 17 november 2025

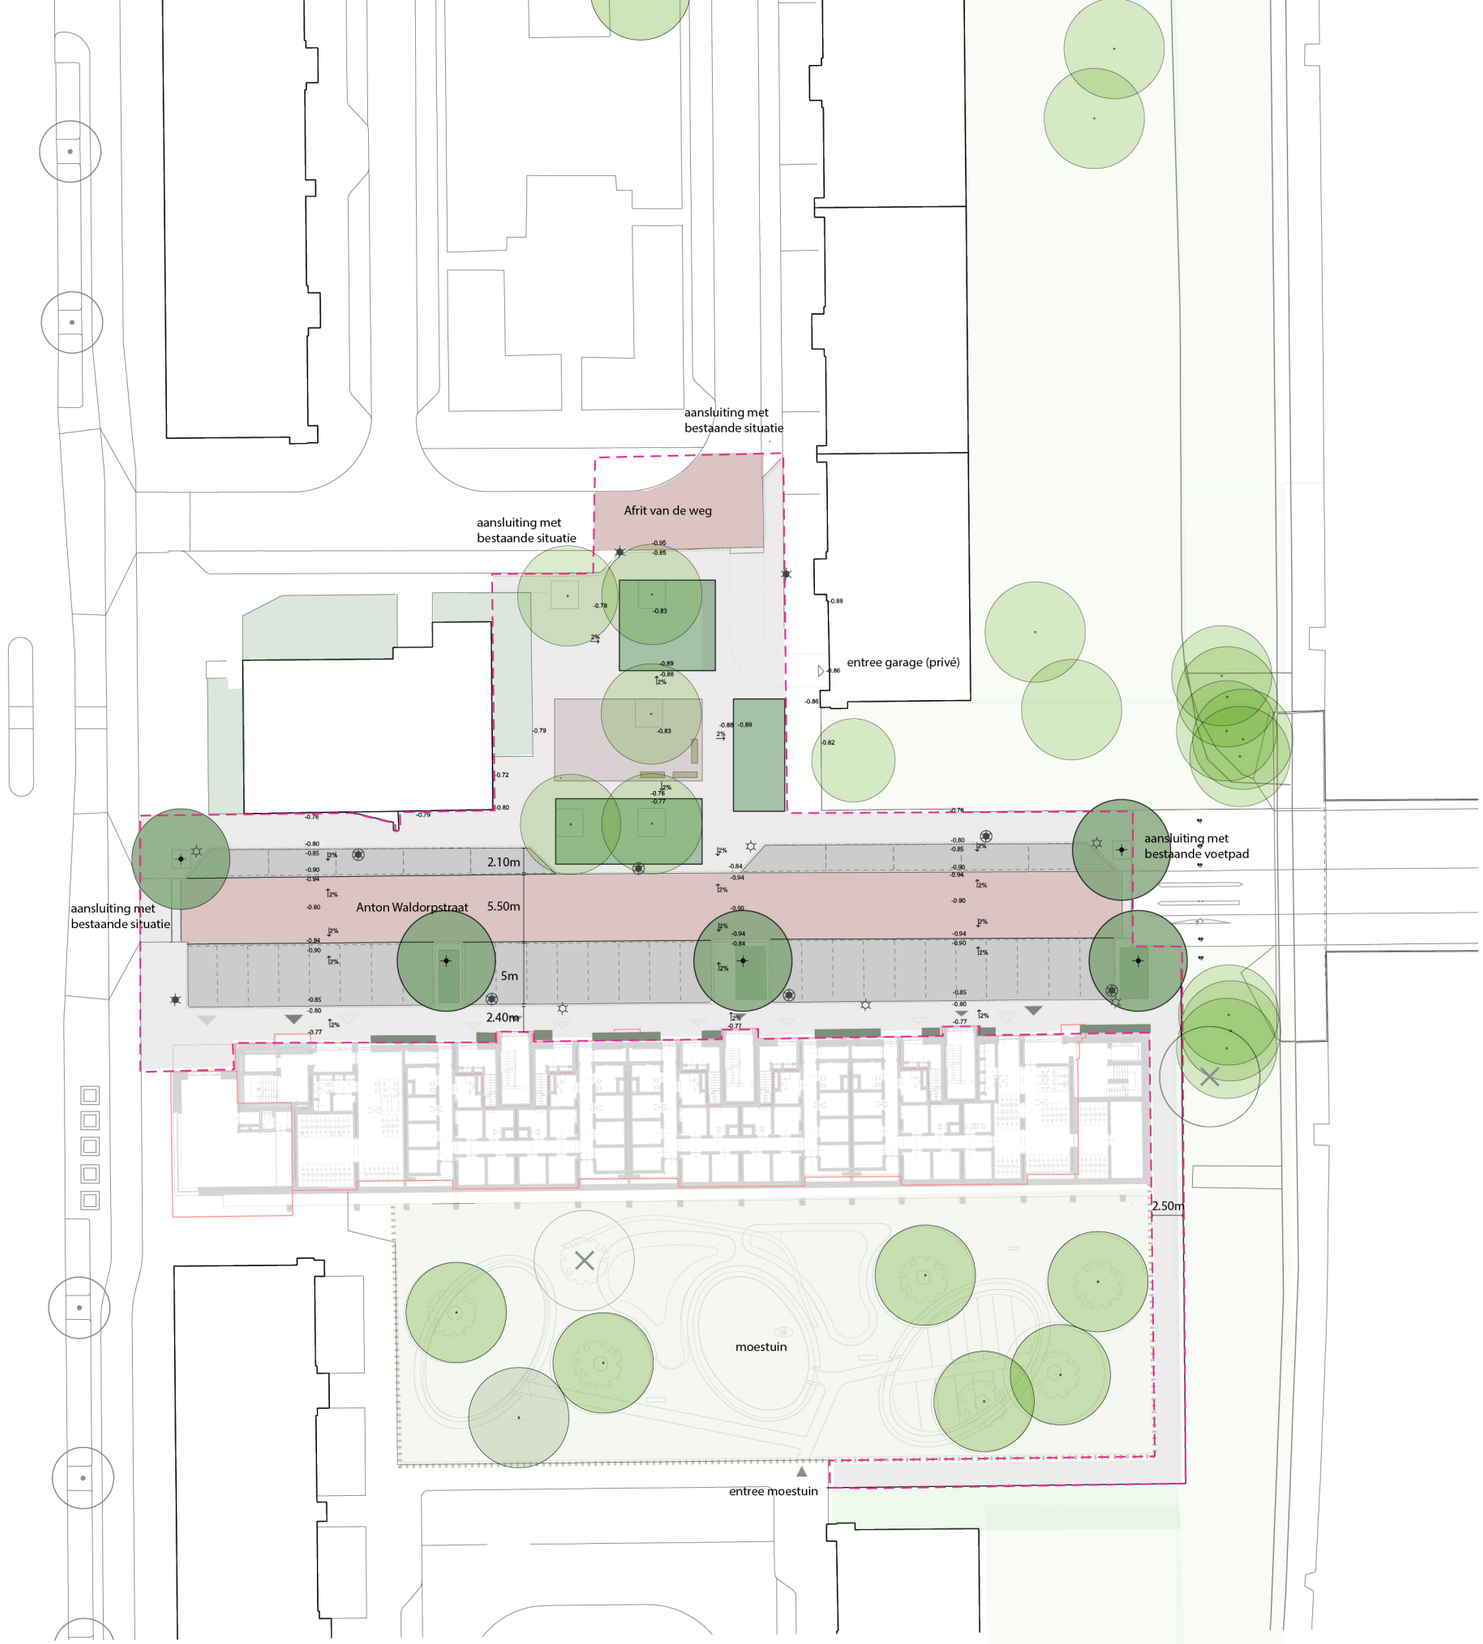

Werkgrenzen

Oude gebouw

Trottoir, beton tegels 30x30cm, grijs, halfsteensverband

Verharding plein , beton tegels 15x30cm, grijs, halfsteens

Parkeervak, beton tegels 15x30cm, elleboogverband, grijs

Rijbaan, gebakken klinkers keiformaat, keperverband, rood-bruin

Trottoirband 130/150, zicht 10cm

Lage parkeerband 150x150cm

Opsluitband groenvak a- niveau 100x200cm

Bestaand groen

Nieuw groenvak

Geveltuin, 80cm

Bestaande boom

Nieuwe boom

Nieuwe zitbank

Bestaande verlichting

Bestaande verlichting (te verplaatsen)

Nieuwe locatie bestaande verlichting

Nieuwe verlichting

0 1 5 10 20m

Gemeente Amsterdam
Ruimte & Duurzaamheid

Anton Waldorp - de Key
VO openbare ruimte
Schaal 1:500 17 november 2025