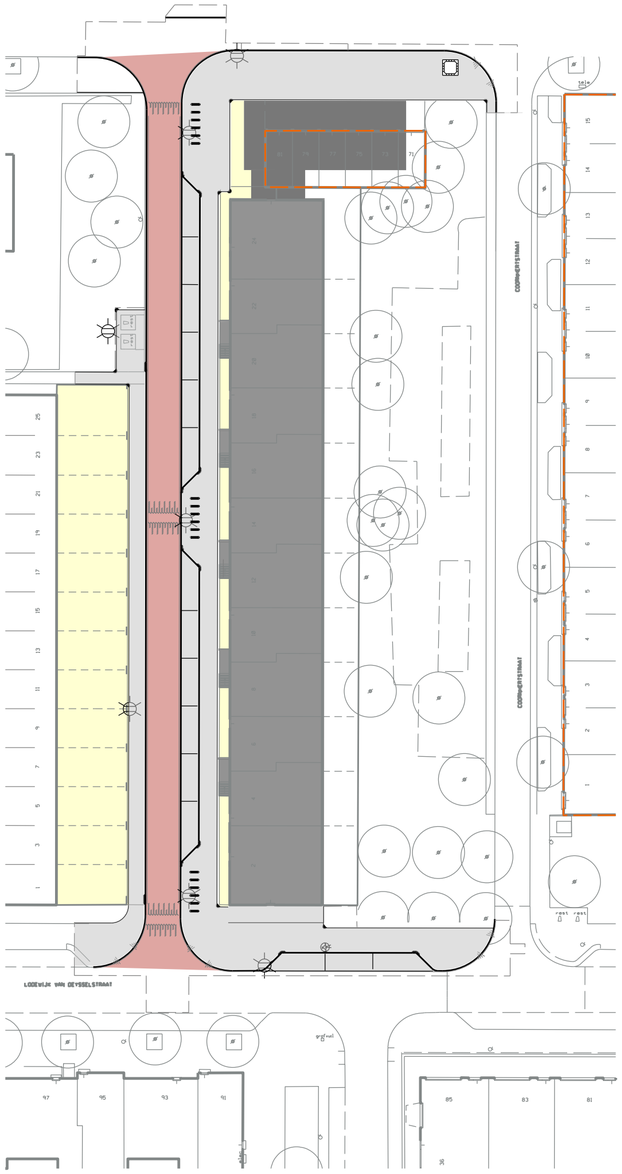


plankaart

LEGENDA

Bebouwing

Nieuwbouw

Renovatie,
t.g.v. isolatie wordt het bouwblok rondom circa 0.15 m opgedikt
en schuiven trappen en bordessen navenant op

Sloop

Verharding volgens de Puccinimethode, Handboek Rood
30 km/uur, Klassiek 3 nieuw: straatkolk 45 x 20, met verlaagde band

Rijbaan
klinker, keiformaat, 200x100x80, rood-bruin, keperverband

Parkeerplaatsen
betontegel, 300x150x80, standaard lichtgrijs, elleboogverband
markering betontegel , 300x150x80, wit (alleen bij parkeerplaatsen)

Trottoir
betontegel, 300x300x45, standaard lichtgrijs, halfsteensverband

Inritconstructie
betontegel, 300x300x80, standaard lichtgrijs, halfsteensverband

Beplanting volgens de Puccinimethode, Handboek Groen

Boom bestaand, te behouden

Straatinrichting volgens de Puccinimethode, Handboek Rood

Fietsnietjes

Lichtmast

Drempelconstructie

Overig


Uit te geven grond (privé/collectief)

Plangrens

0 25 50 m



Google StreetView (maart 2021)

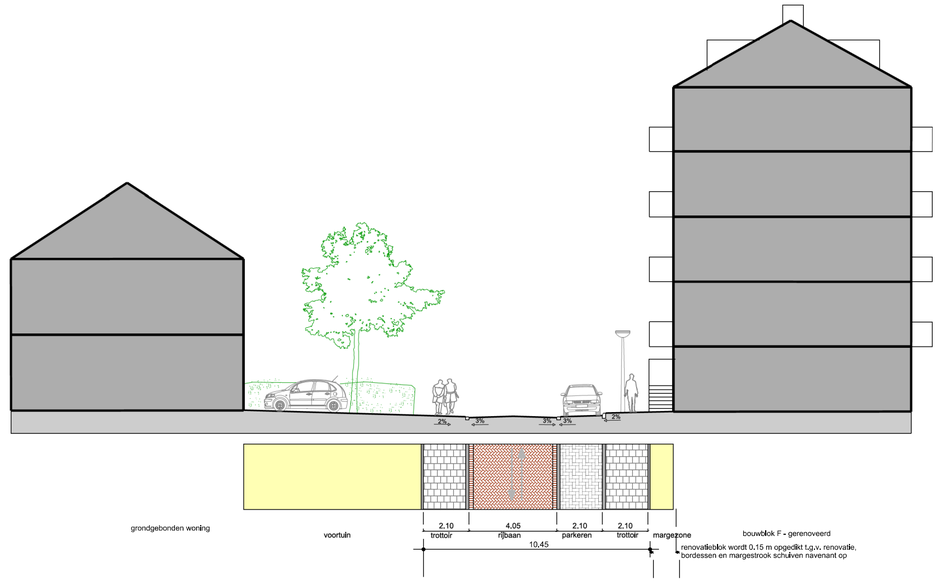

LvD | Anna Bijnsstraat

openbare ruimte | definitief ontwerp

plankaart & profiel

Gemeente Amsterdam

plankaart	schaal 1:500
profiel	schaal 1:200
formaat	A2
datum	1 december 2025