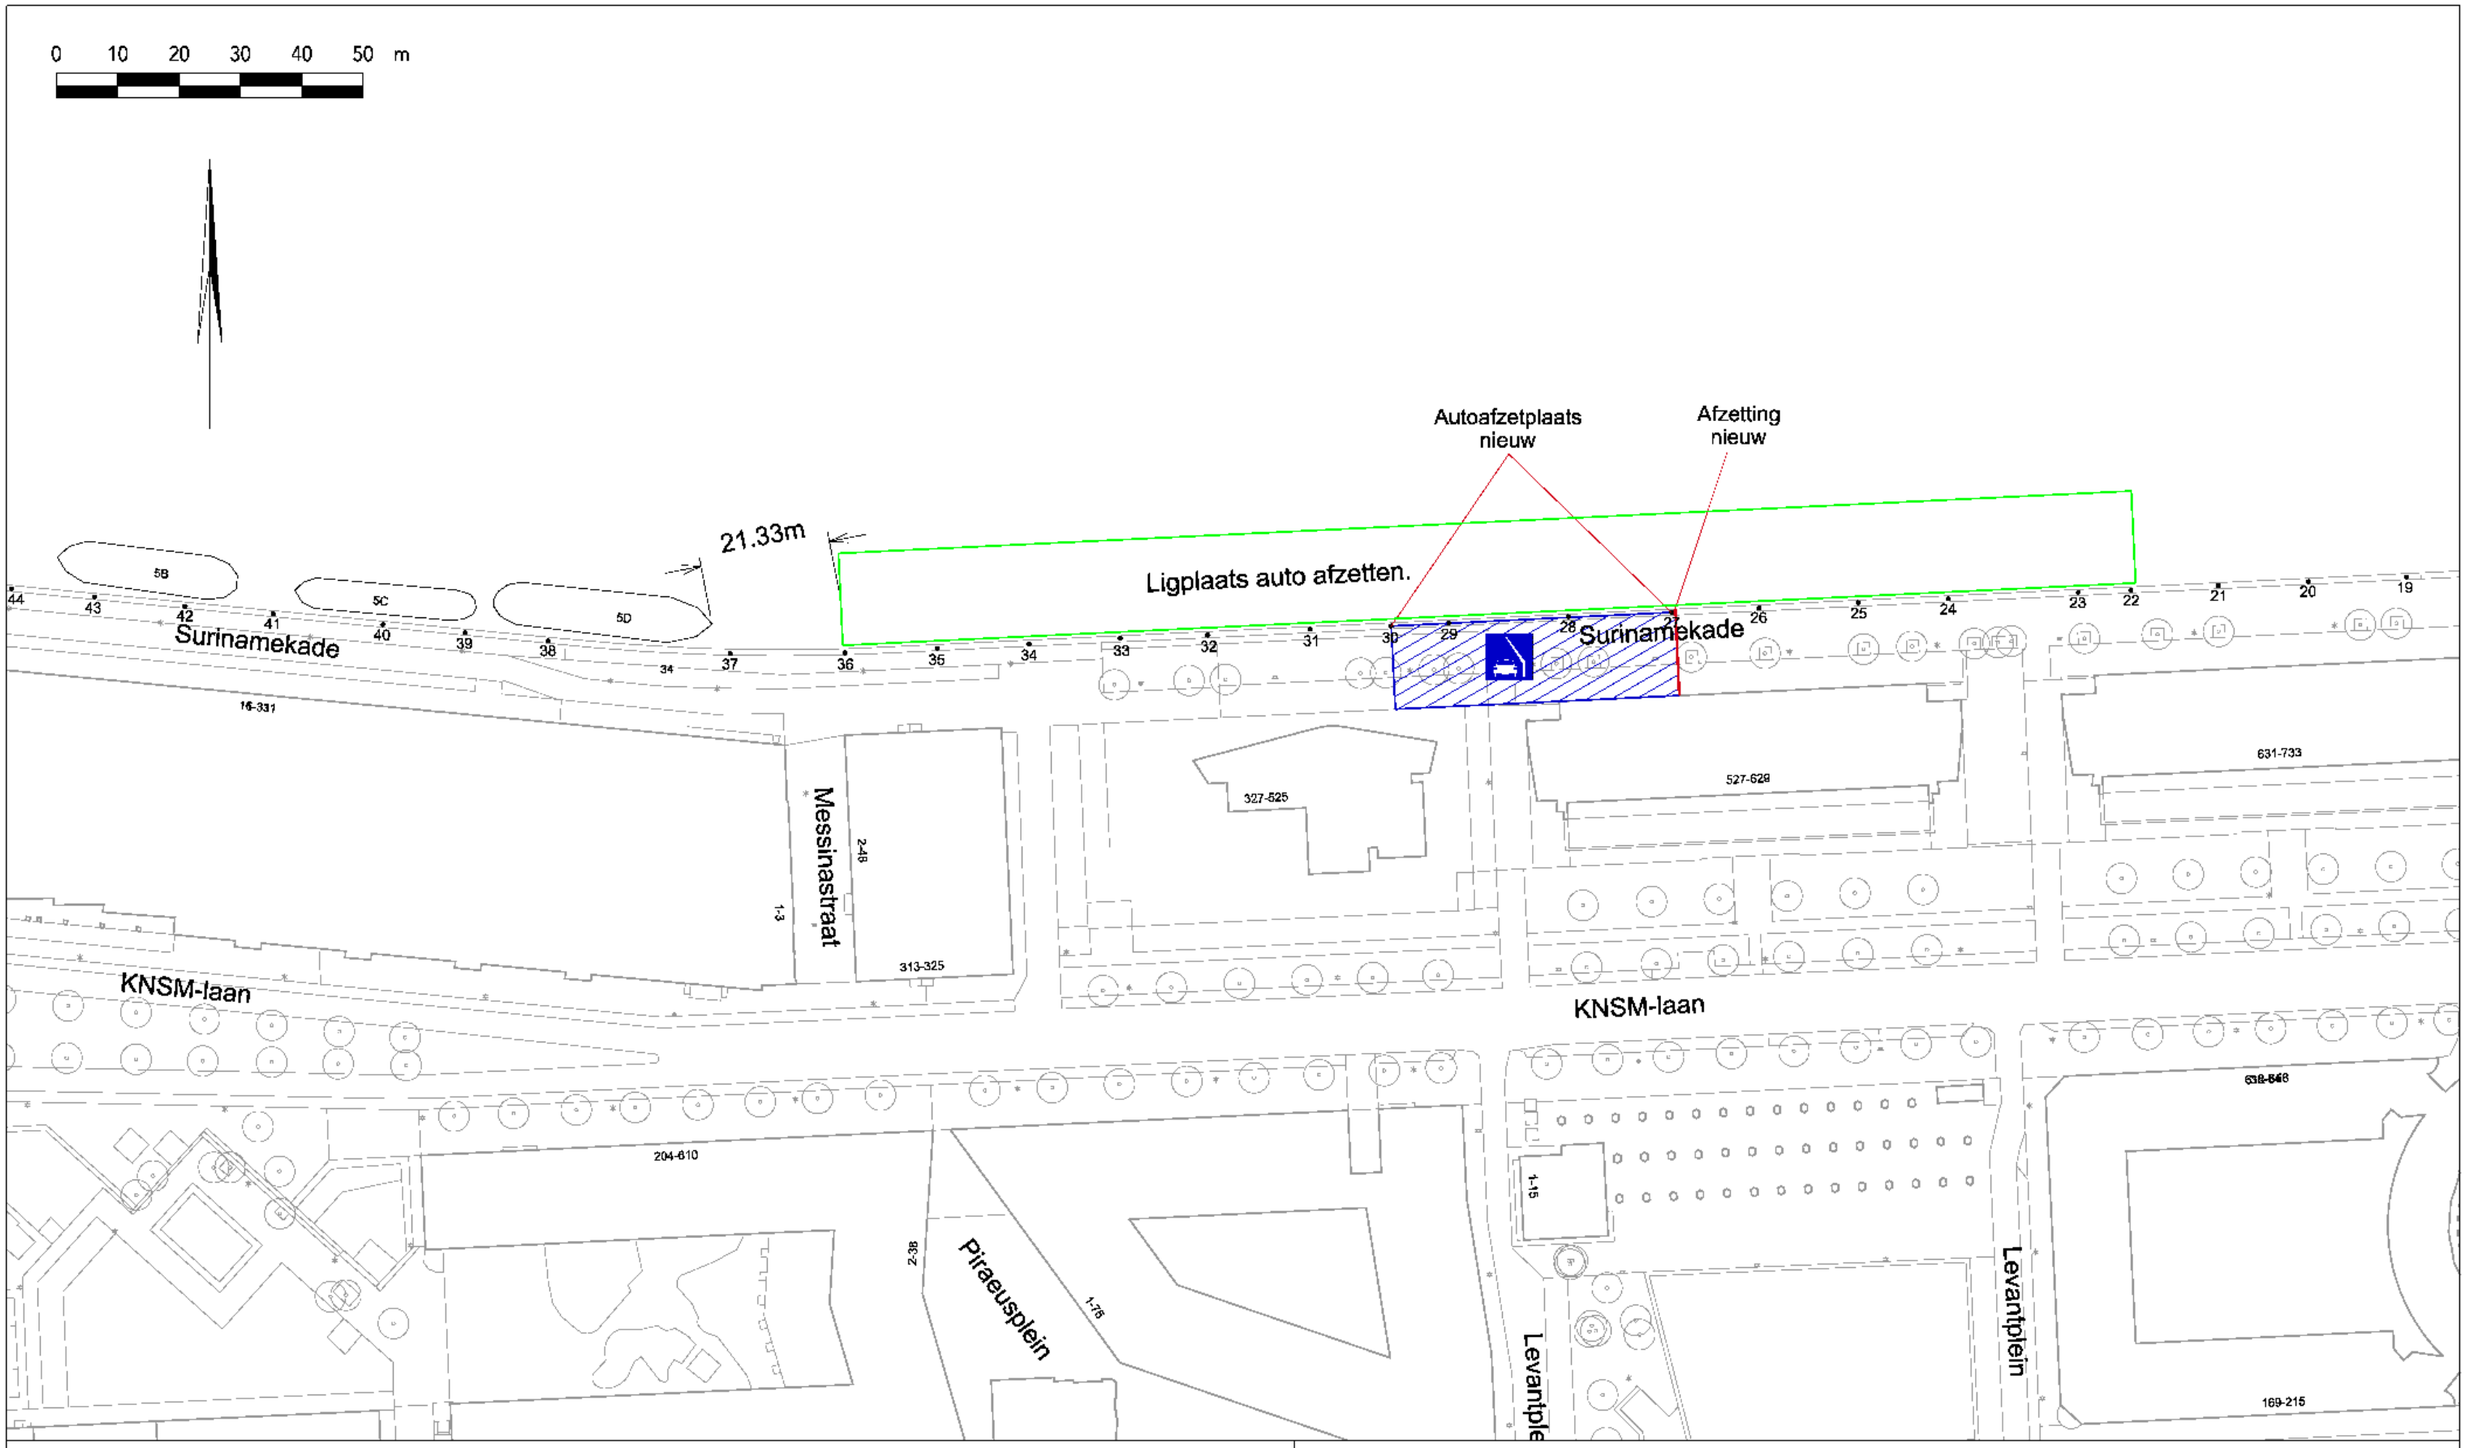

Titel: Autoafzetplaats t.h.v. Surinamekade - nieuwe situatie

Tekeningnummer	Projectnummer	Datum	Schaal	Formaat	Getekend
N0928_v02	----	08-06-2026	1:1.000	A3	MT

Port of Amsterdam

De Ruijterkade 7,
1013 AA Amsterdam
tel: 5.1, 2, e
www.portofamsterdam.com