brandweer
DIENST BRANDVEILIGHEID
Behoort bij brief
Amsterdam: 21 JULI 2005
No: 1112/Bta-2005

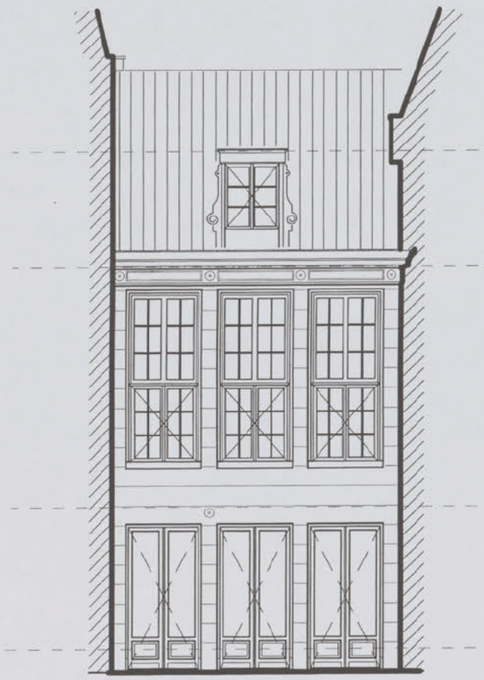

NAP=0
GRACHT NIVO DD. 17-05-05

VOORGEVEL ZEEDIJK 43A

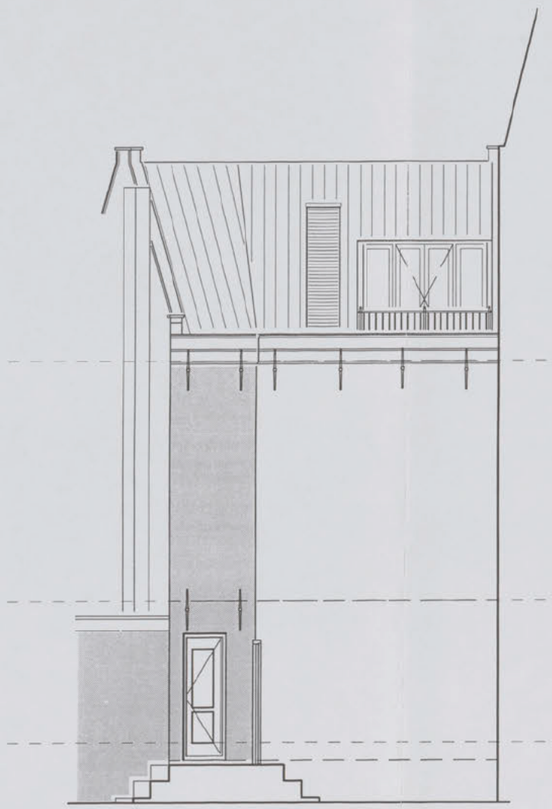

ACHTERGEVEL ZEEDIJK 43A

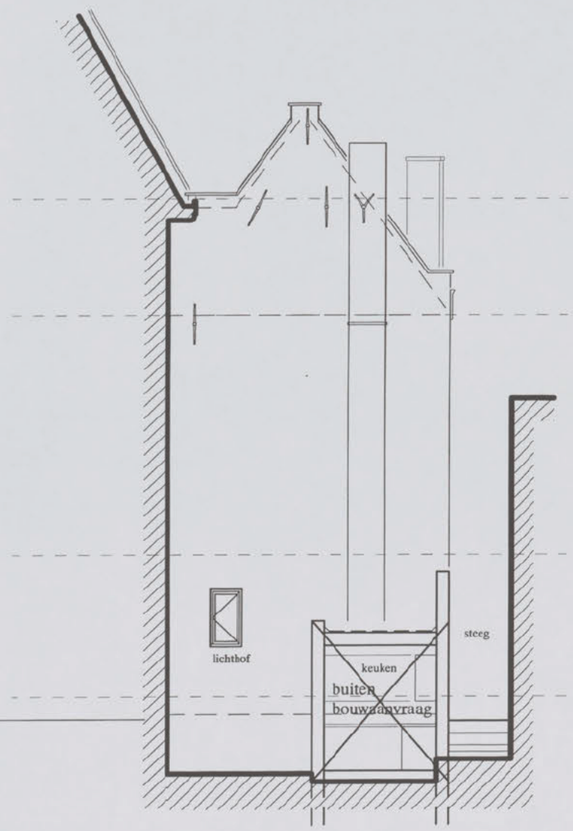

ZIJGEVEL ZEEDIJK 43A

NIEUWE TOESTAND

Nieuwe toestand

renvooi

	bestaand metselwerk	k.k.	koelkast
	metselwerk baksteen nieuw	m.v	mechanische ventilatie
	invullen c.q nieuw metselwerk	c.v	centrale verwarmingsinstallatie
	betonplint	w.m.a	wasmachine aansluiting
	bestaande lichte wand	——× 30	30 min. br.w
	voorzetwand	×—— 60	60 min. br.w
	metal stud wand 150 - 205mm	r.m. ◎	rookmelders
	metal stud wand 70 - 100mm		

alle maten in het werk controleren
hoofd draagconstructie 90 min. brandwerend
constructie tekeningen worden seperaat ingediend

No	gewijzigd onder
1	
2	
3	
4	
5	
6	
7	
8	
9	
10	
11	

[redacted]

9734-04

gevels Zeedijk 43A — BA-10

opdrachtgever: N.V. Stadsgoed — datum/gt. 10-06-05 — schaal 1:100

Rappange & Partners
architecten b.v.
lauriergracht 12 1016 rl amsterdam — tel.020-6265781 fax 020-6240806
spui 263 2511 bp den haag — tel.070-3603360 fax 070-3630297
website: www.rappange.nl — e-mail: rap@euronet.nl