
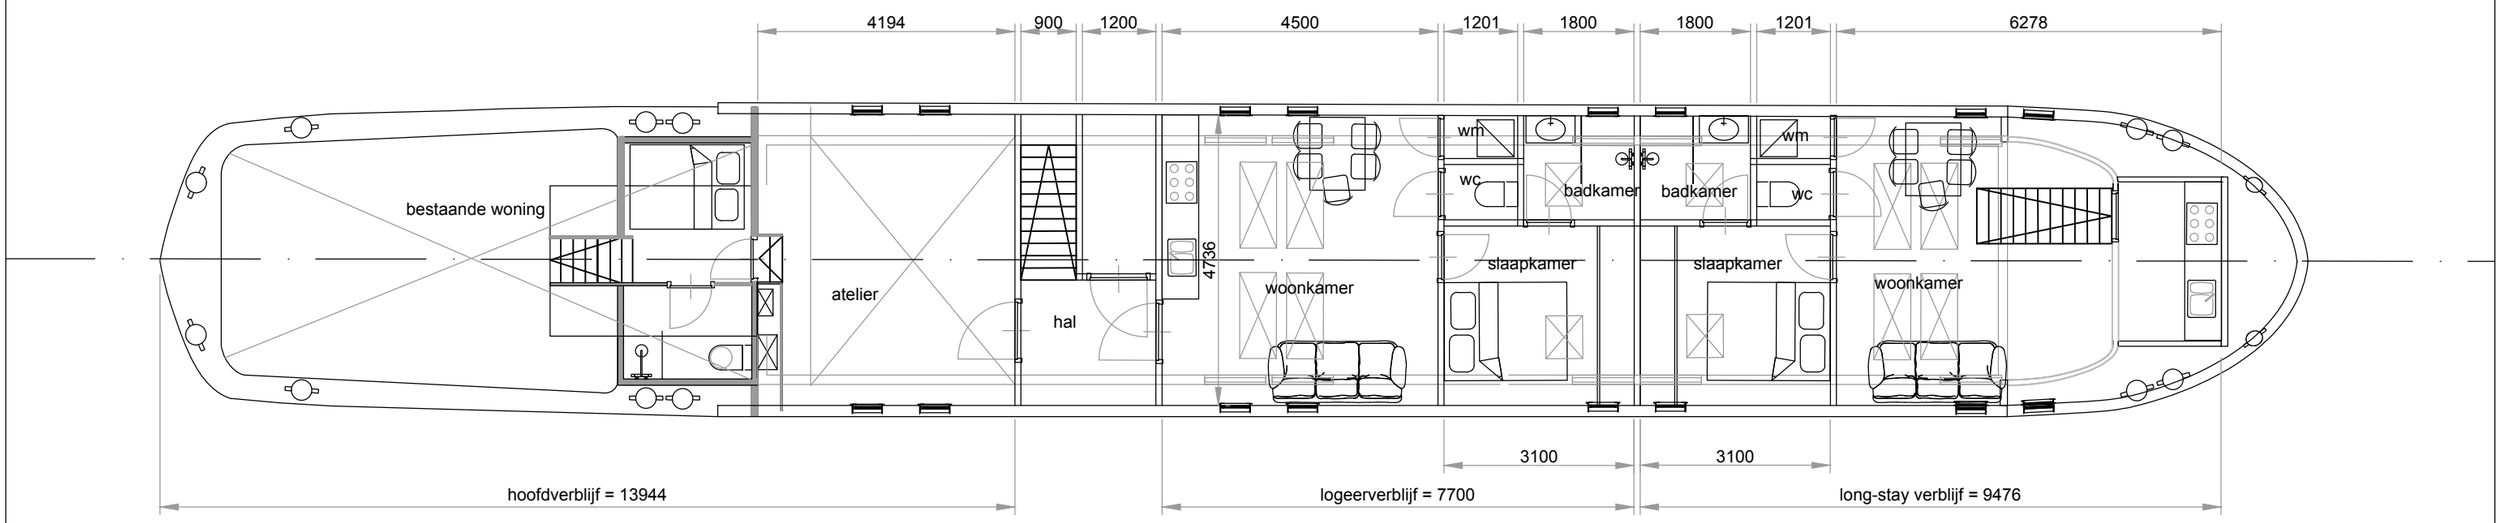


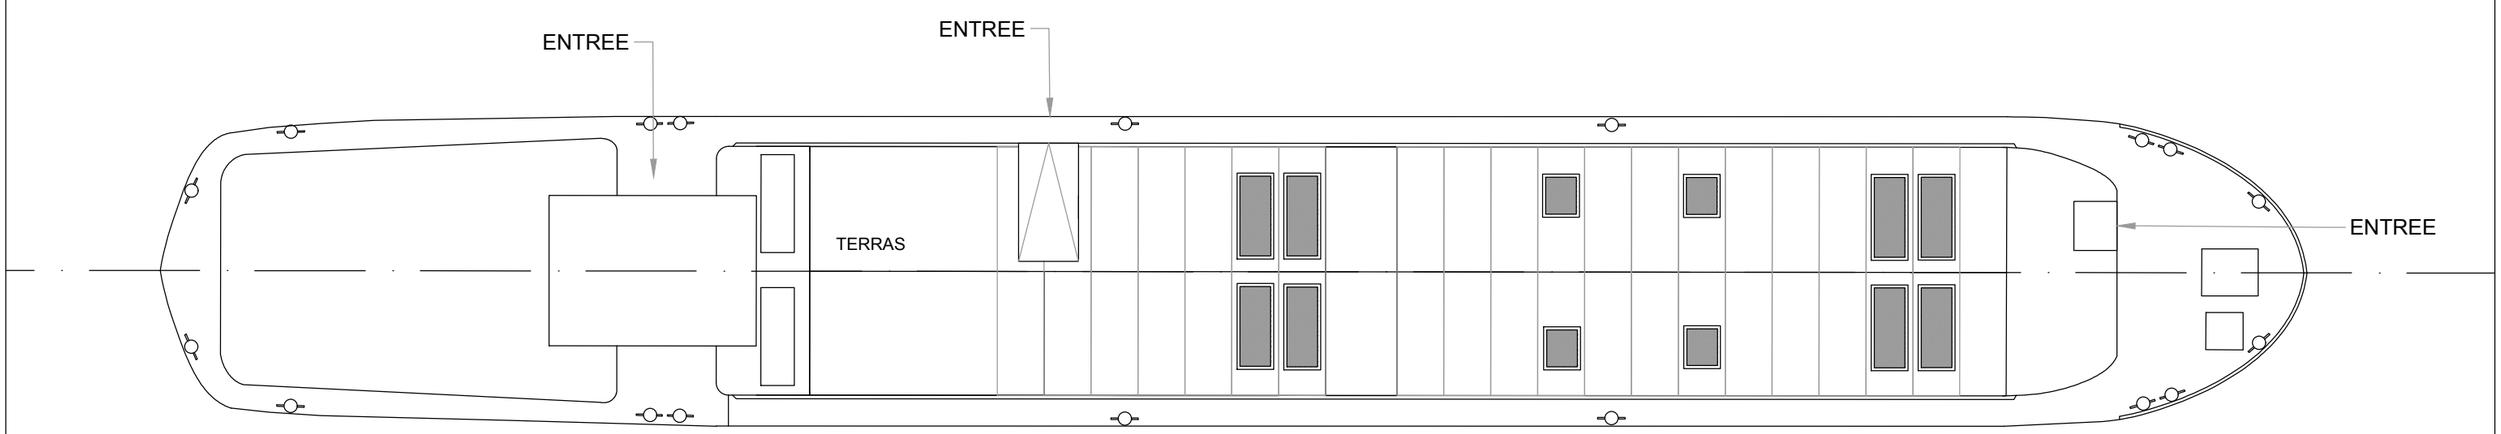

Spits Quinta - nieuwe toestand

5.1, 2, e
Ertskade 344
Amsterdam

PLATTEGROND - BOVENAANZICHT

5.1, 2, e
5.1, 2, e
5.1, 2, e
5.1, 2, e

Nummer
QUI 100-003

Formaat
Schaal 1:100
Datum: 5 aug 2025
A3

5.1, 2, e