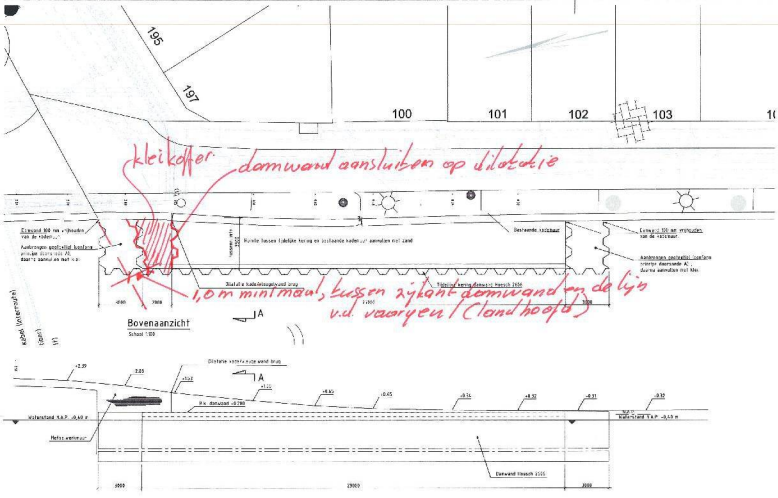

Bovenaanzicht
Schaal 1:100

Vooraanzicht damwand
Schaal 1:100

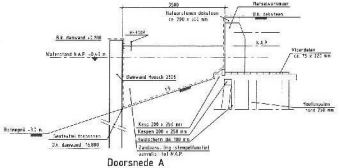

Doorsnede A
Schaal 1:50

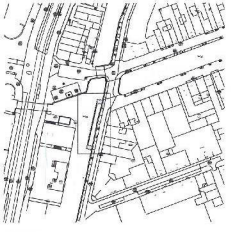

Situatie
Schaal 1:1000

LEGENDA

- Plaatsvoering in mill. meters tenzij anders vermeld
- Hoogtematen in meters t.o.v. N.A.P. tenzij anders vermeld

09-04-2008
Kleikoffer bij brug opgeschoven/aangepast

Projectnummer	[illegible]
Kantoorprojectnummer	[illegible]
Fase	[illegible]
Verantwoordelijk	[illegible]
Gemeentelijk	Wijzigingen
Kantoor	[illegible]
Schaal	Zie rekening
Kantoor	
Kantoorprojectnummer	
Projectleider	
Ingediend	

Kademuur Amsterdam tijdelijke constructie

Schotsontwerp
Tekening tijdelijke kering Lijnbaansgracht 100
Overzicht en doorsneden

SO-001