

Overzicht noord gevel

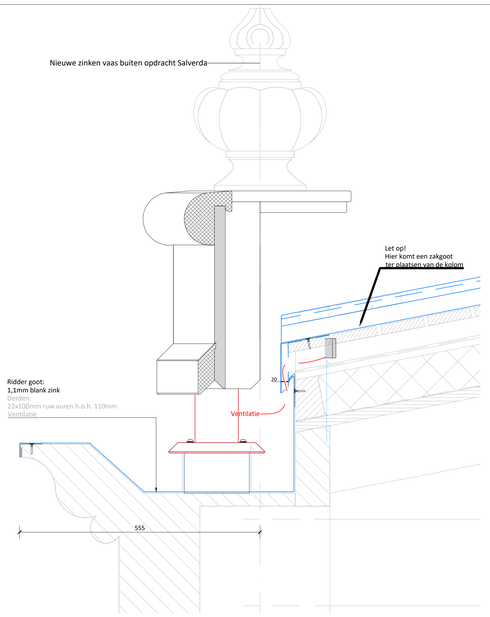

Detail 4 attiek bouwdeel A

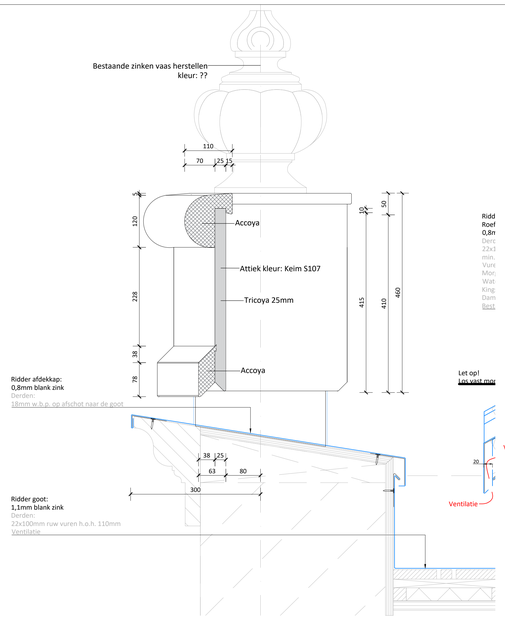

Detail 11 attiek bouwdeel B

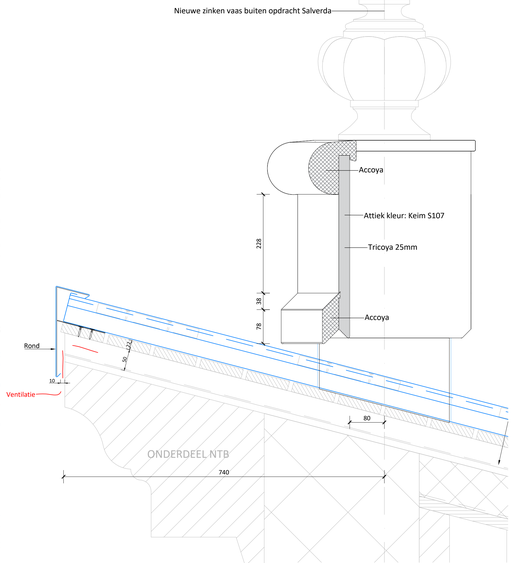

Detail 13 attiek bouwdeel C

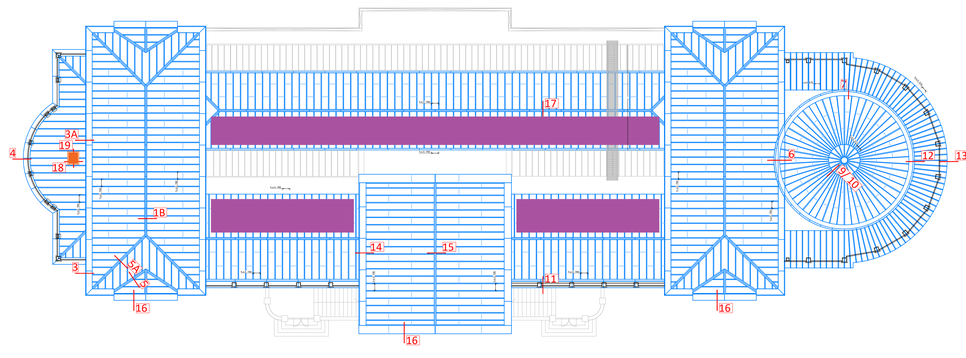

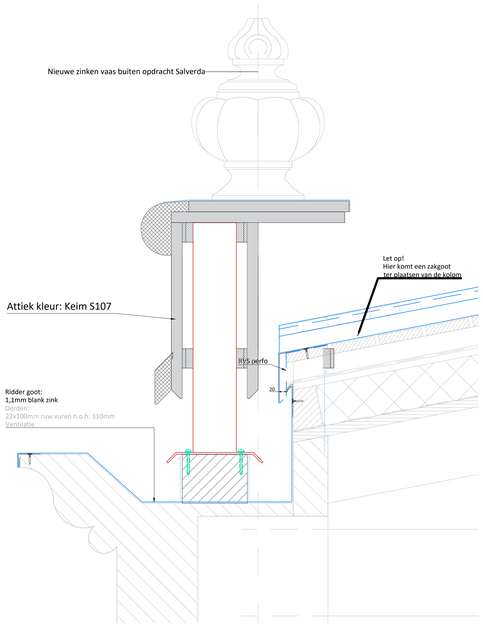

Detail 4 kolom bouwdeel A

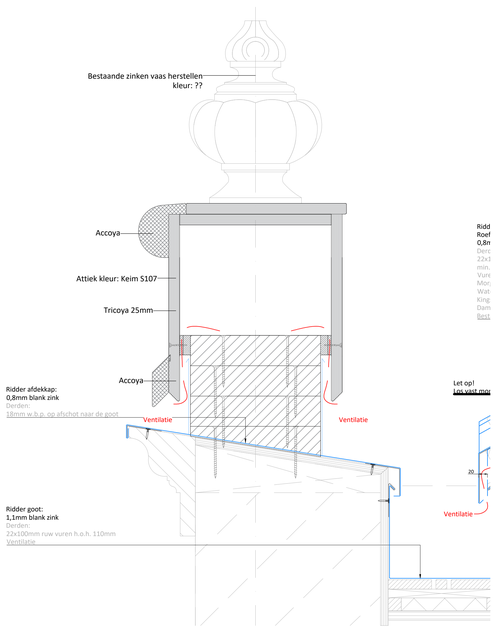

Detail 11 kolom bouwdeel B

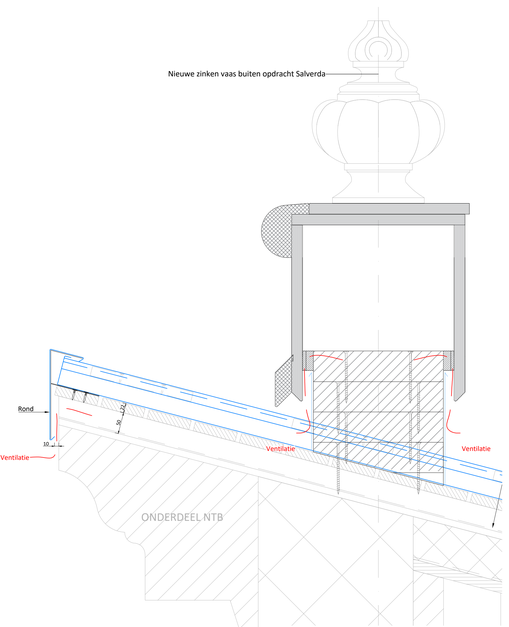

Detail 13 kolom bouwdeel C

TER CONTROLE

SALVERDA BOUW

Salverda Bouw BV
Postbus 4
8084 ZG 't Harde

Industrieweg 13
8084 GS 't Harde

T 0525 - 651 666
info@salverda.nl
www.salverda.nl

Wijz.	Datum	Omschrijving	Wijz.	Datum	Omschrijving
A			C		
B			D		

Project	**ARTIS Aquarium, AMSTERDAM**
Onderdeel	Uitwerking attiek op dak
Opdrachtgever	Artis

Datum 07-07-2023 | Get. | Schaal 1:50/1:5 | Formaat | Projectnr. **504622** | Tekening AOL Attiek

Samen maken we morgen.

ONDERDEEL VAN DE SCHAGEN GROEP

c:\users\ivdeijn\desktop\uitwerking.dak