

VERPLAATSING WS SANDOR naar JAVAKADE 75 AMSTERDAM

onderwerp
SITUATIE BESTAAND
SCHAAL 1:1000
SURINAMEKADE 5F

schaal	1:100
formaat	A3
werknummer	A217

datum	25-07-2026
gewijzigd c	
gewijzigd b	
gewijzigd c	
gewijzigd d	
file	Bureau/WB/217SAN
blad	

fase
OMGEVINGSVERGUNNING

5.1.2.e

amsterdam

BA-00

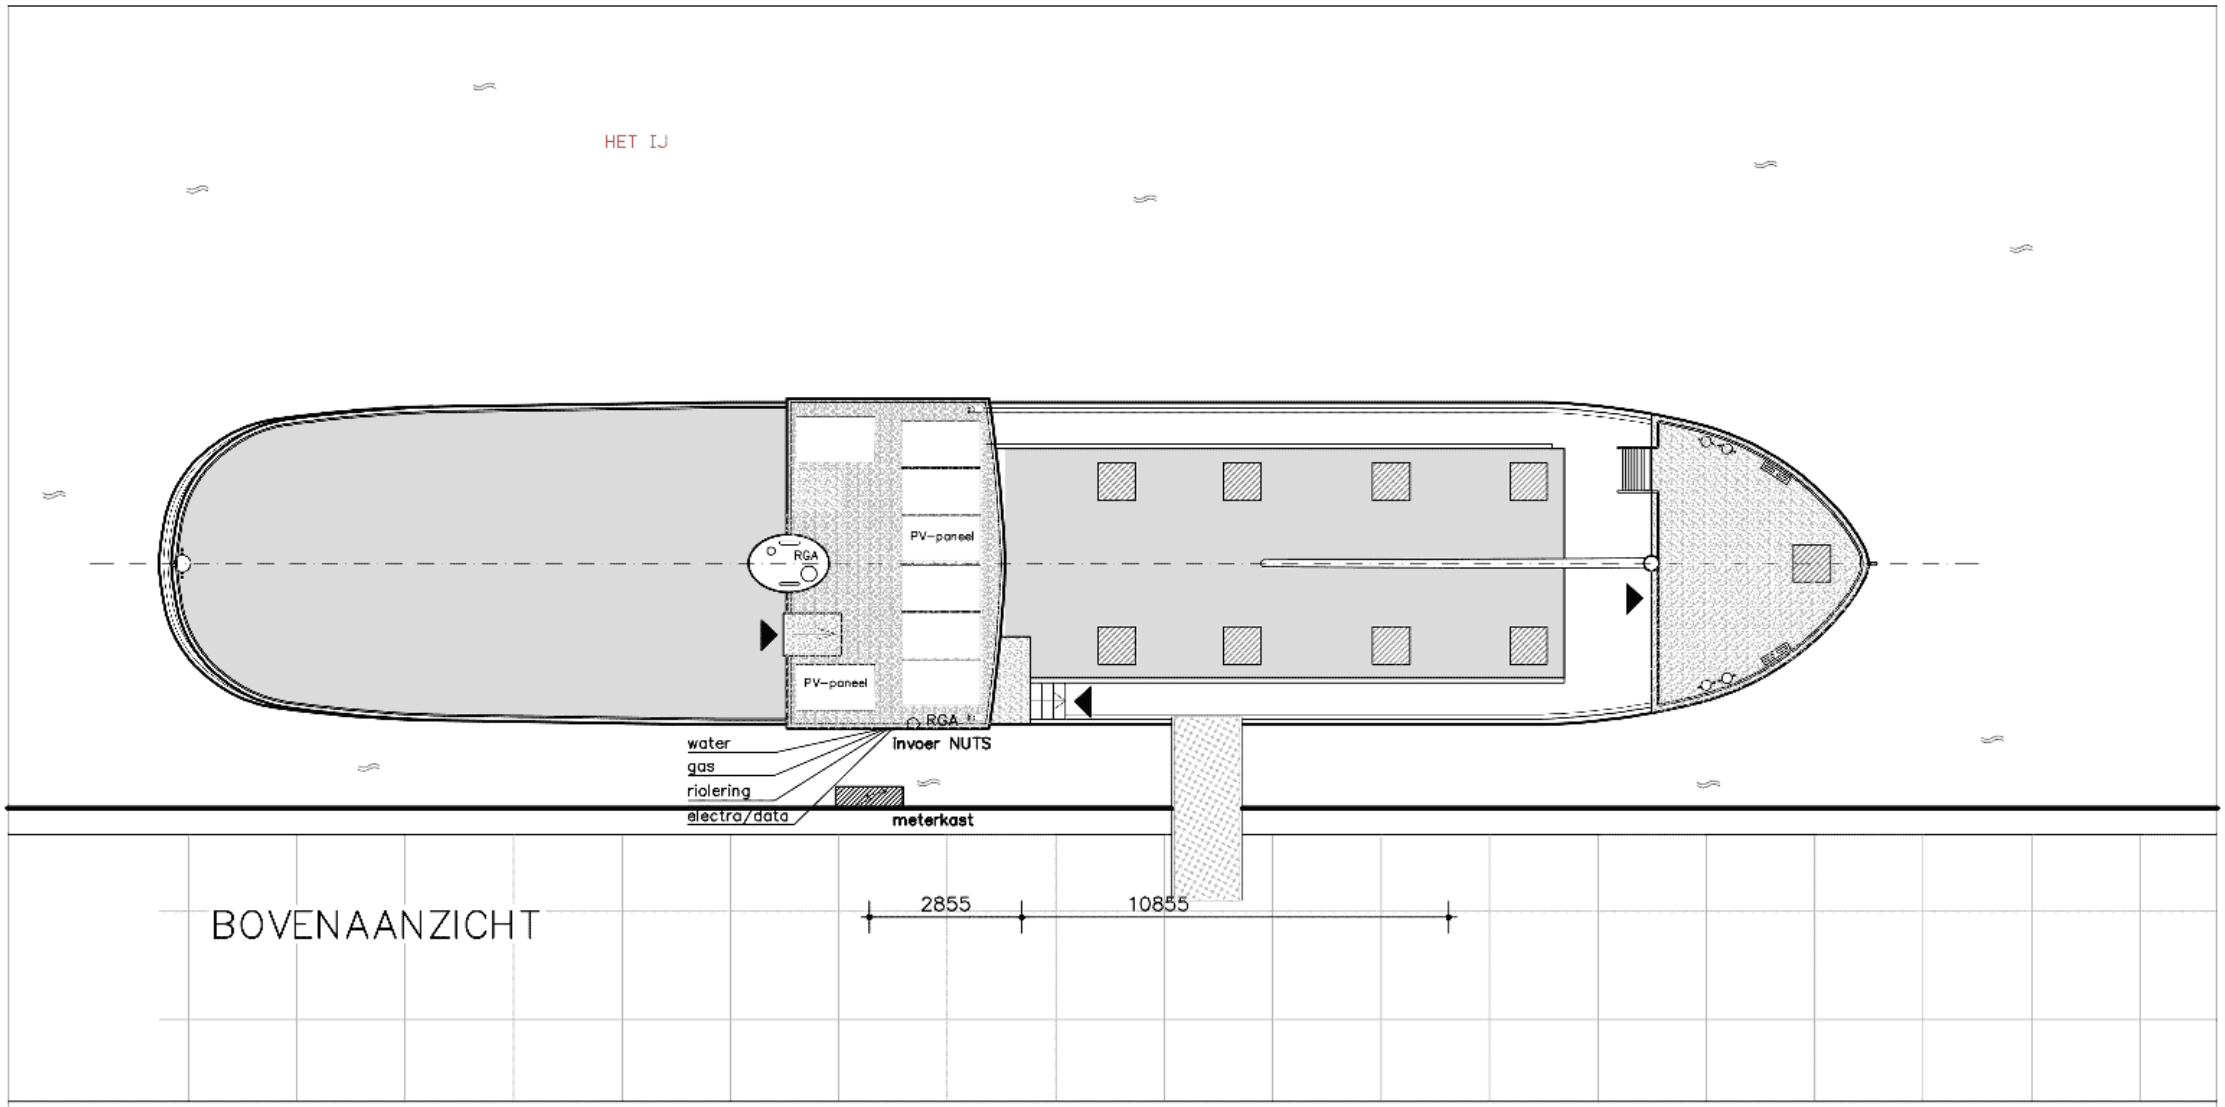

BOVENAANZICHT

VERPLAATSING WS SANDOR naar JAVAKADE 75 AMSTERDAM

onderwerp
PLATTEGROND

SURINAMEKADE 5F
BESTAANDE TOESTAND

fase
OMGEVINGSVERGUNNING

schaal 1:100
formaat A3
werknummer A217

datum 25-07-2026
gewijzigd a
gewijzigd b
gewijzigd c
gewijzigd d

Bureau/WB/2175AN

ArchitectenCentrale
Geuzenstraat 22hs 1056 KD Amsterdam
Tel. 020 – 616 86 68 Fax. 020 – 616 87 40

BA–01

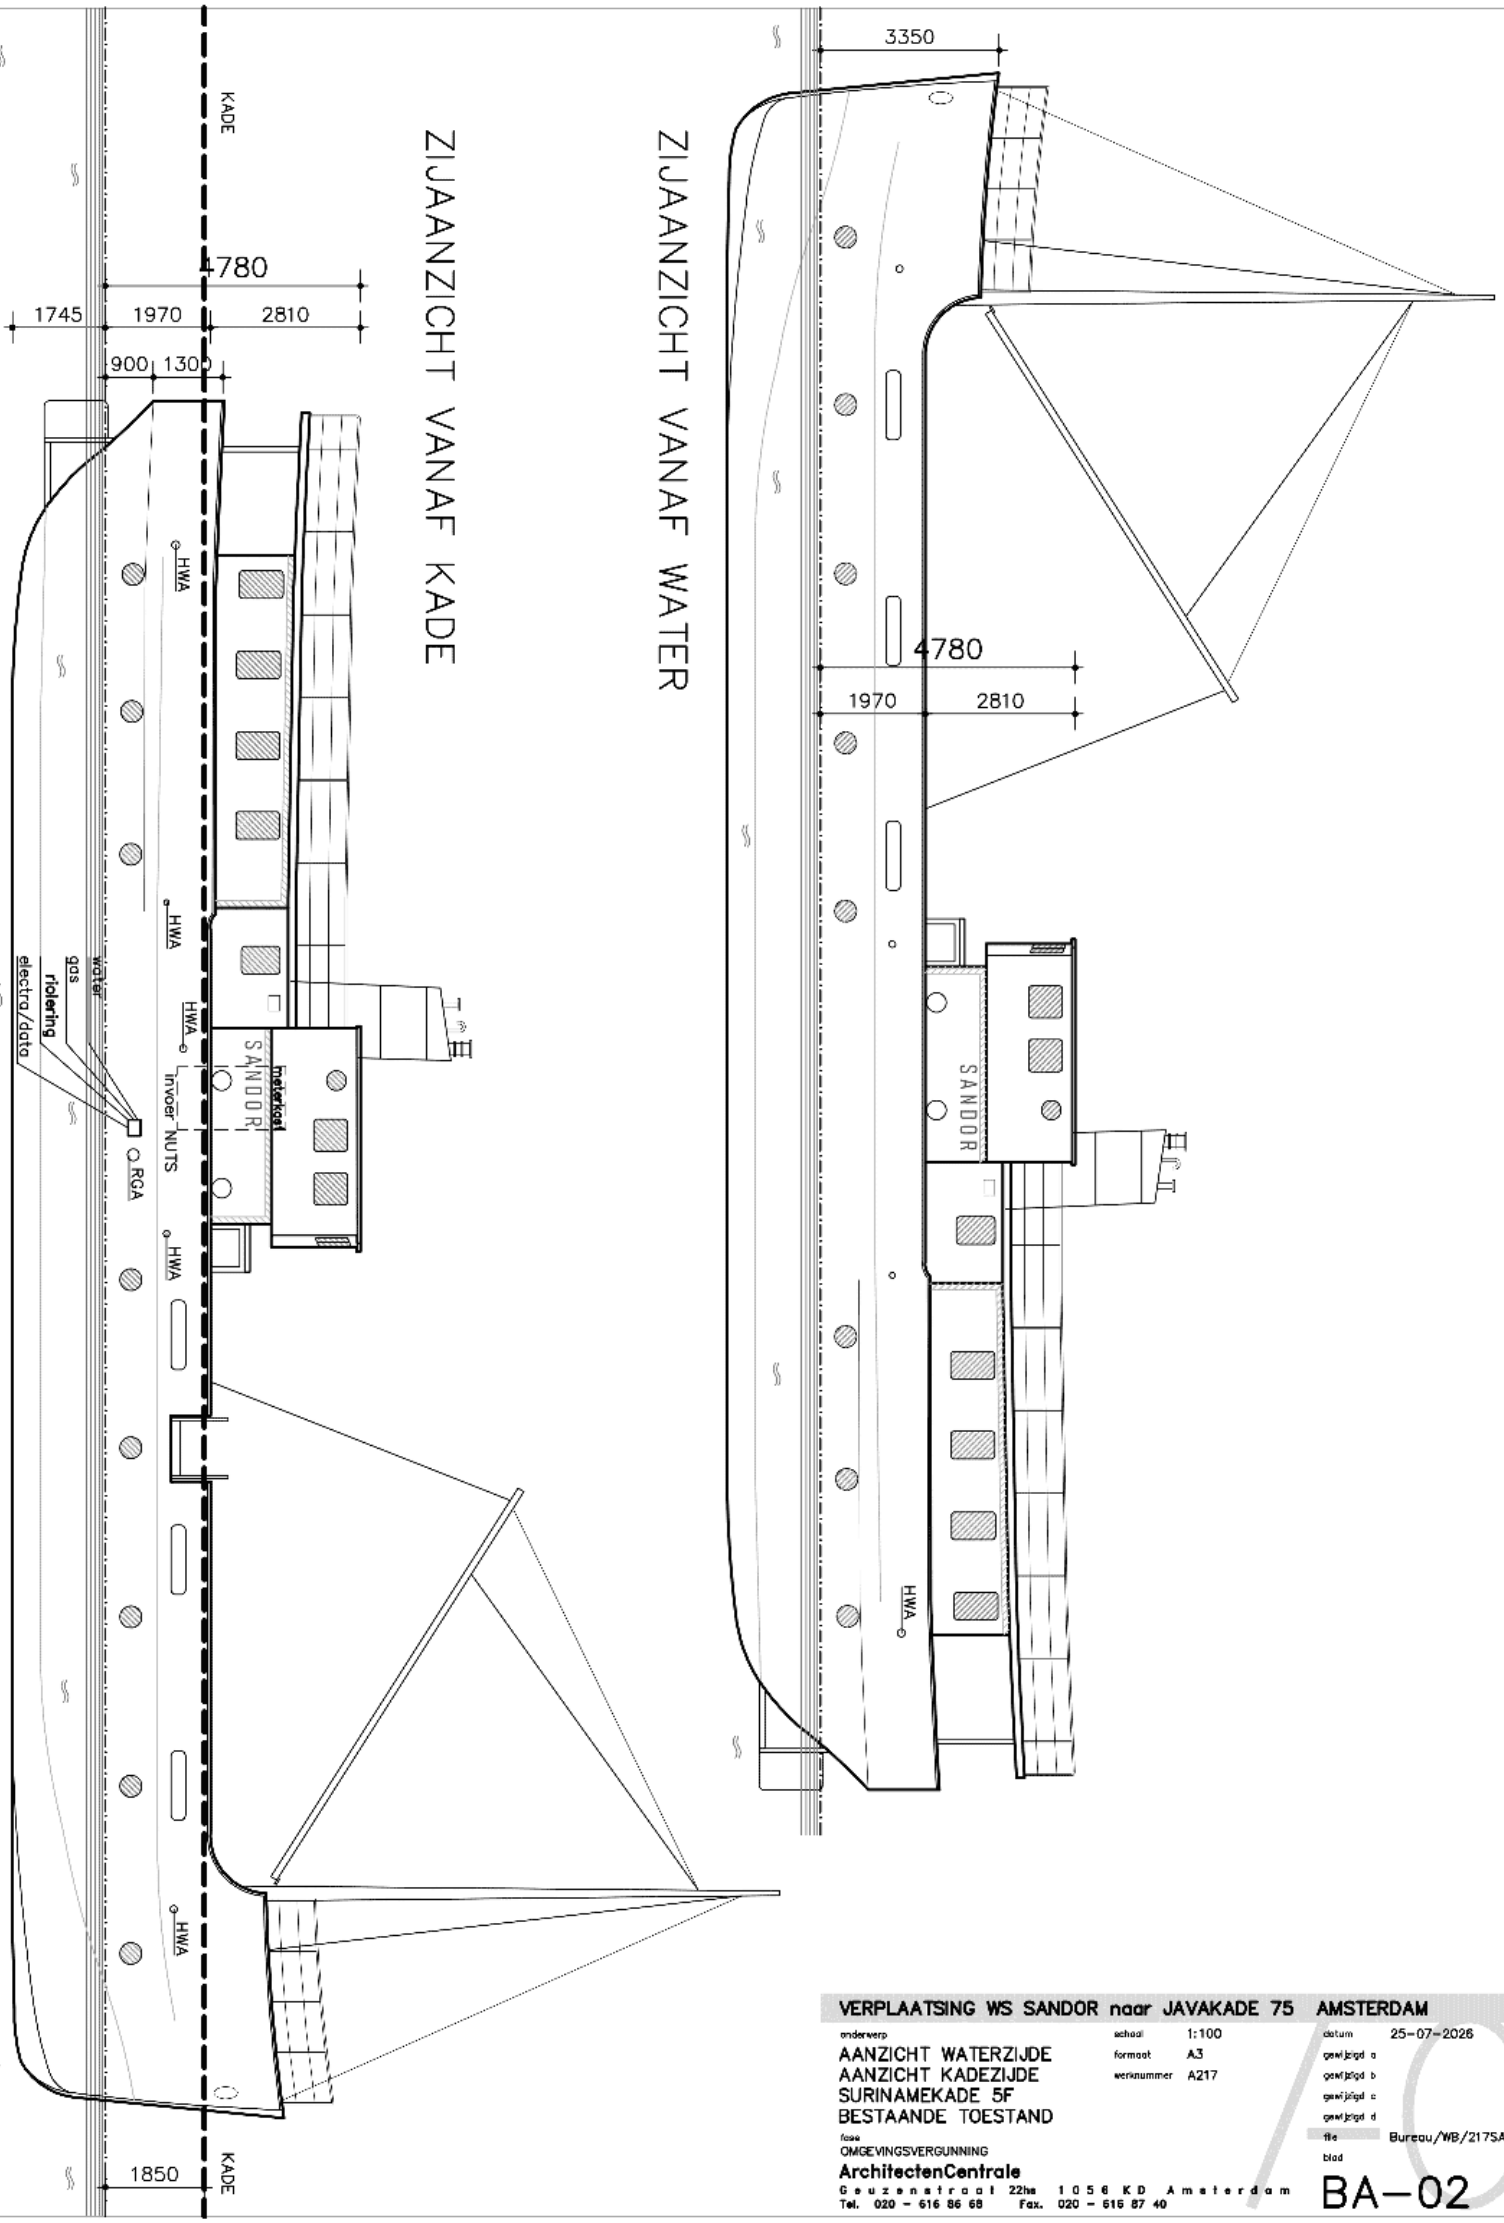

VERPLAATSING WS SANDOR naar JAVAKADE 75 AMSTERDAM

onderwerp
AANZICHT WATERZIJDE
AANZICHT KADEZIJDE
SURINAMEKADE 5F
BESTAANDE TOESTAND

fase
OMGEVINGSVERGUNNING

schaal 1:100
formaat A3
werknummer A217

datum 25-07-2026
gewijzigd a
gewijzigd b
gewijzigd c
gewijzigd d
file Bureau/WB/217SAN
blad BA-02

ArchitectenCentrale
Geuzenstraat 22hs 1056 KD Amsterdam
Tel. 020 - 616 86 68 Fax. 020 - 615 87 40

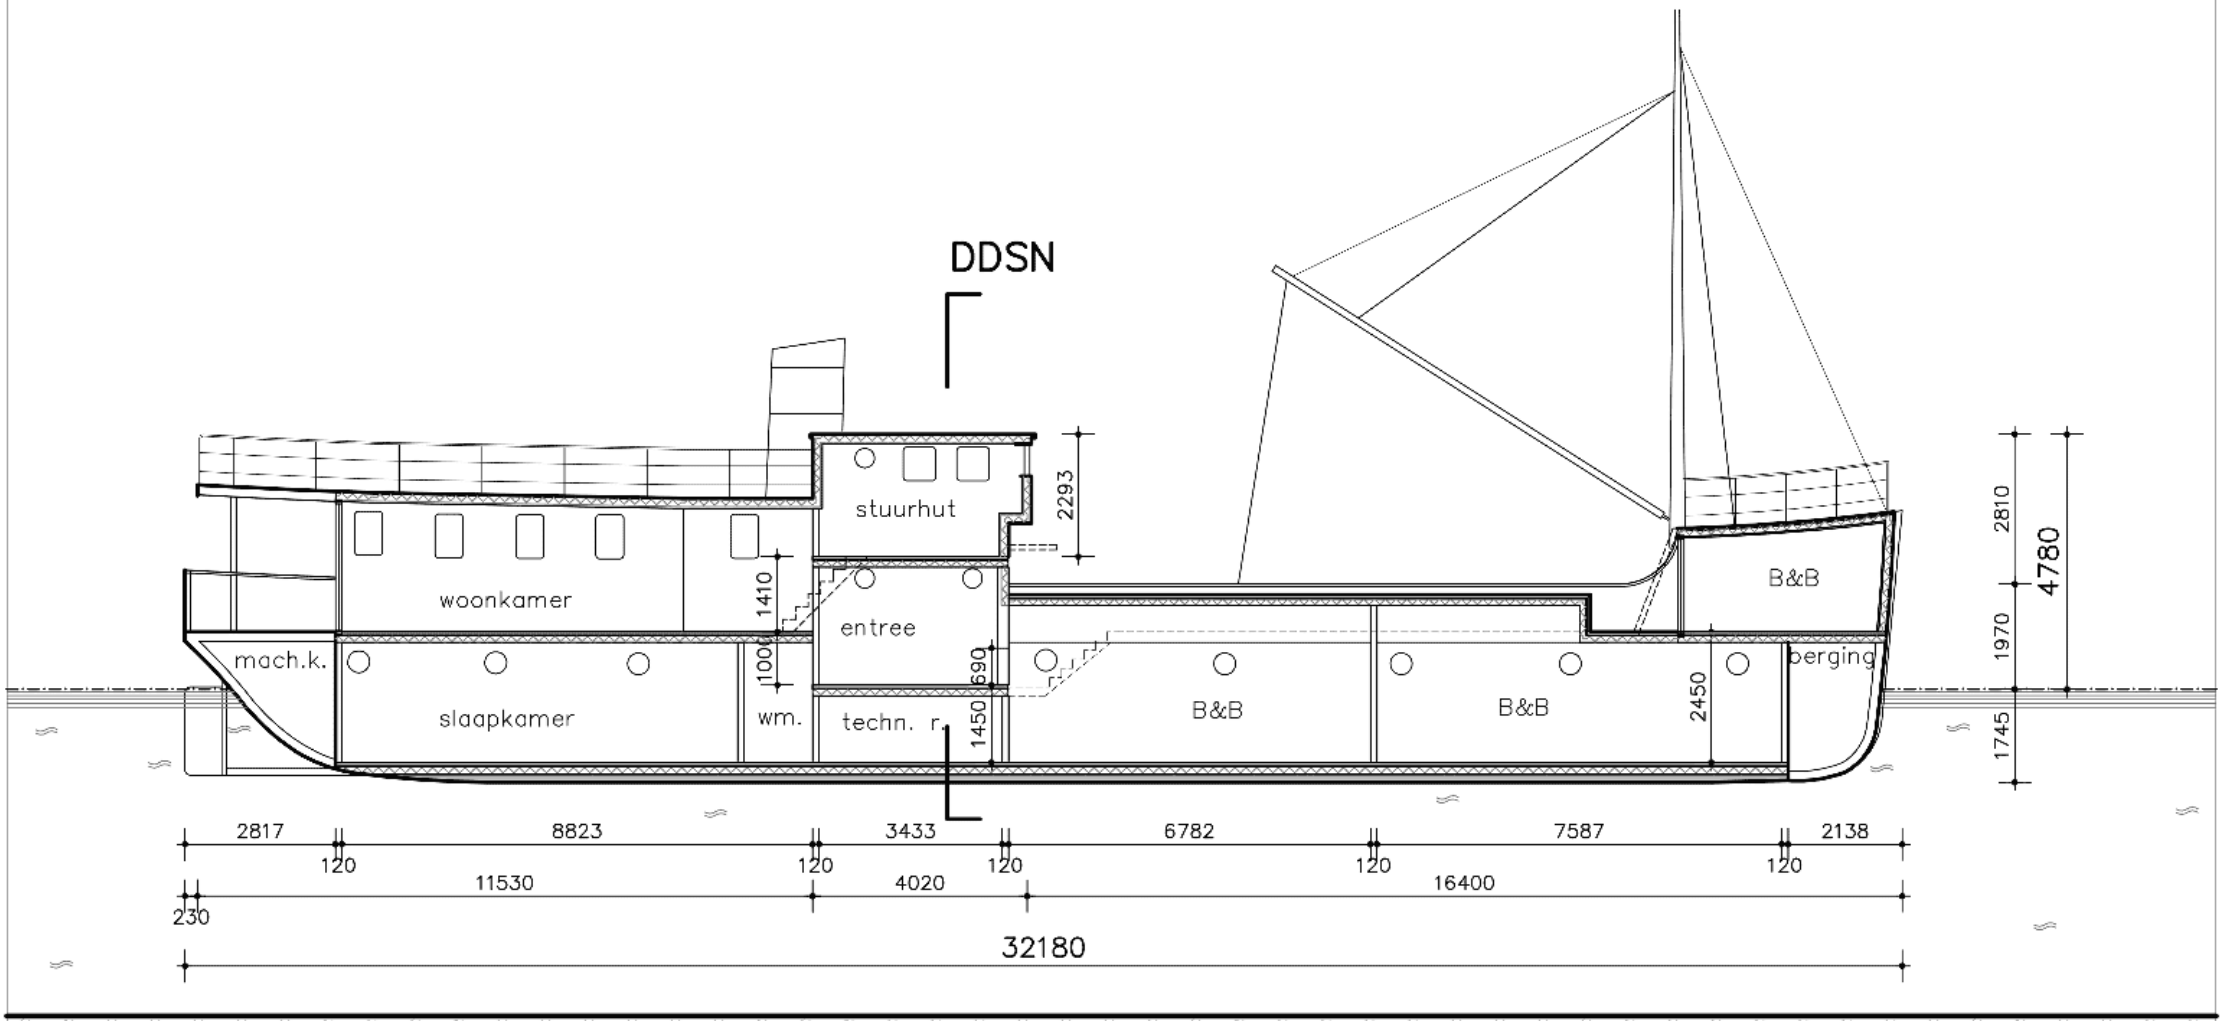

LANGSDOORSNEDE

VERPLAATSING WS SANDOR naar JAVAKADE 75 AMSTERDAM

onderwerp
LANGSDOORSNEDE

SURINAMEKADE 5F
BESTAANDE TOESTAND

fase
OMGEVINGSVERGUNNING

schaal 1:100
formaat A3
werknummer A217

datum 25-07-2026
gewijzigd a
gewijzigd b
gewijzigd c
gewijzigd d

Bureau/WB/217SAN

ArchitectenCentrale
Geuzenstraat 22hs Amsterdam
Tel. 5.1, 2, e Fax. 5.1, 2, e

BA–03

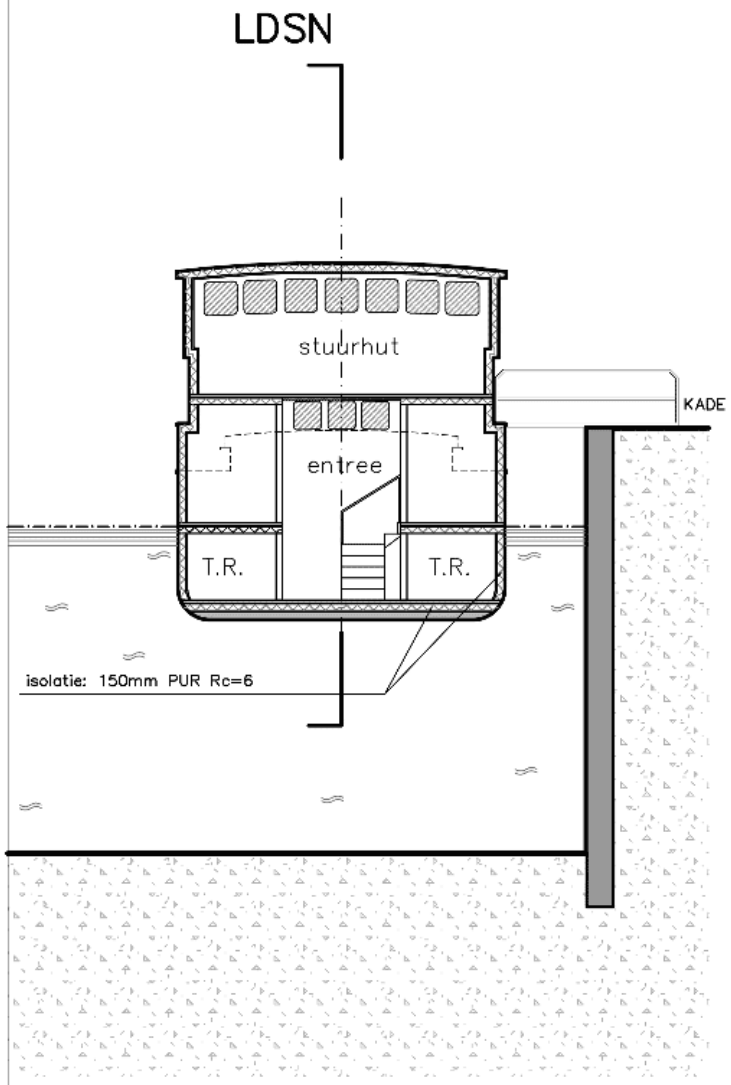

DWARSDOORSNEDE

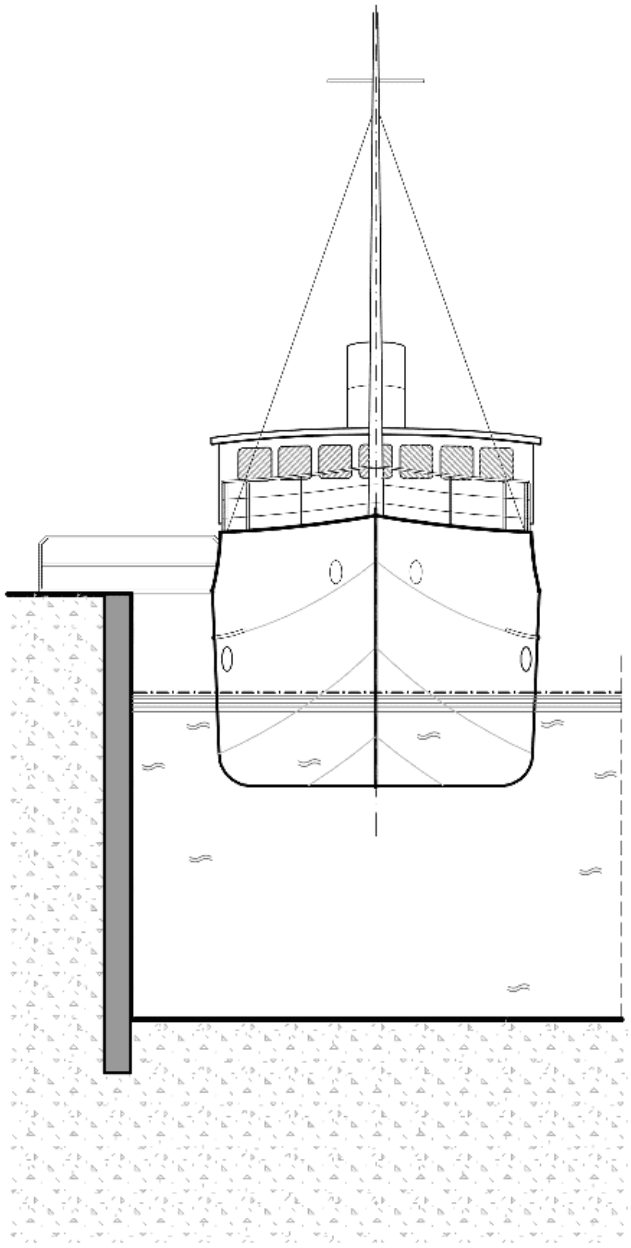

VOORAANZICHT

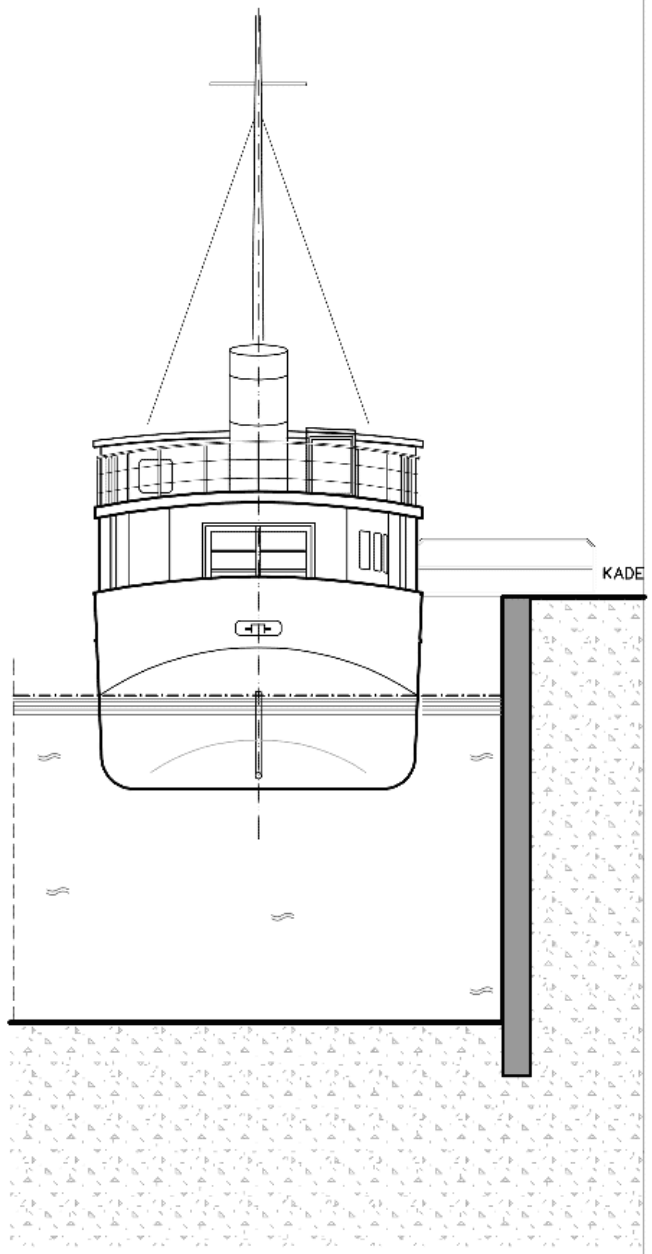

ACHTERAANZICHT

VERPLAATSING WS SANDOR naar JAVAKADE 75 AMSTERDAM

onderwerp	schaal 1:100	datum	25-07-2026
DWARSDOORSNEDE	formaat A3	gewijzigd a	
AANZICHT VOORZIJDE	werknummer A217	gewijzigd b	
AANZICHT ACHTERZIJDE		gewijzigd c	
BESTAANDE TOESTAND		gewijzigd d	
fase		file	Bureau/WB/217SAN
OMGEVINGSVERGUNNING		blad	

ArchitectenCentrale
Geuzenstraat 22hs 1056 KD Amsterdam
Tel. [illegible] Fax. [illegible]

BA-04