

LINKER ZIJGEVEL NOORD

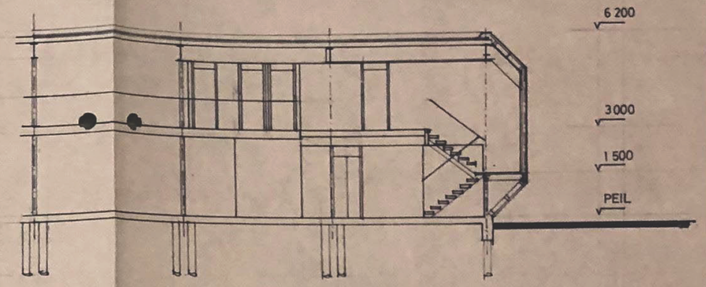

DOORSNEDE

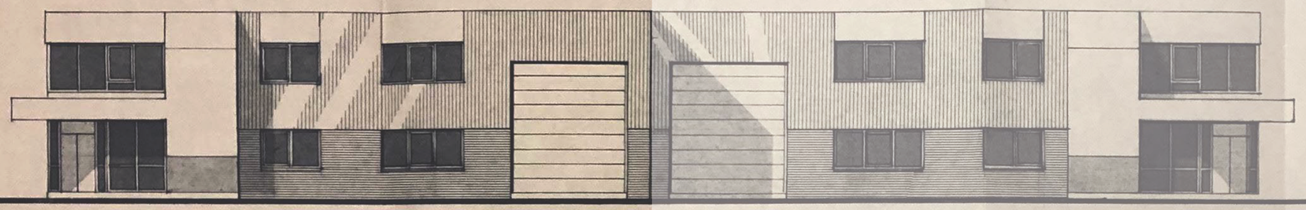

VOORGEVEL FLEVOLAAN WEST

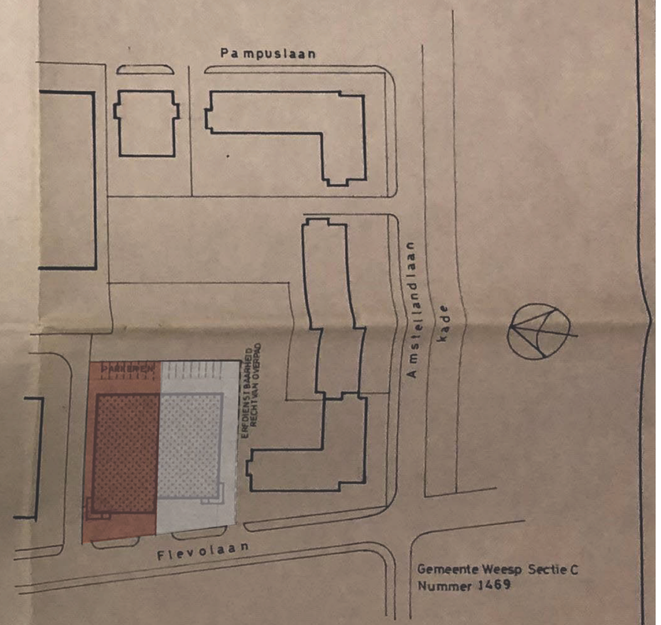

SITUATIE 1:1000

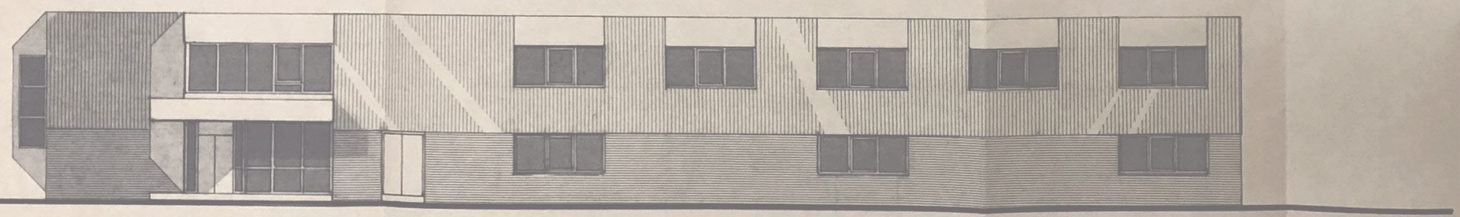

RECHTER ZIJGEVEL ZUID

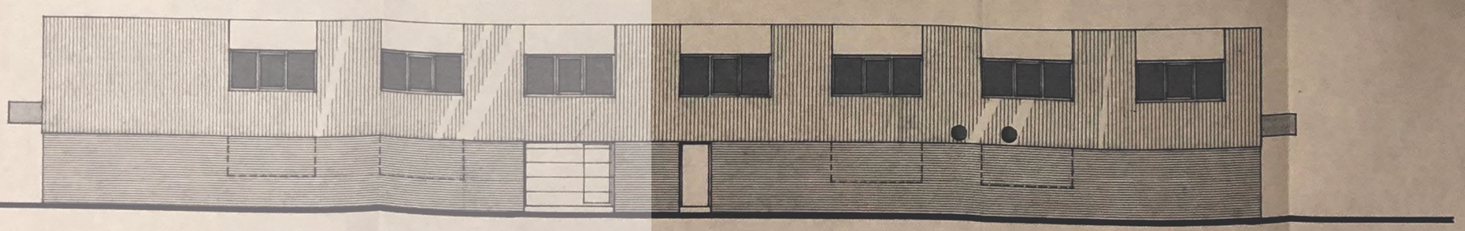

ACHTERGEVEL OOST

MATERIALEN	KLEUREN
GEVELBEKLEDING STALENGEVELPROFIELEN_COATING RAL 7032_GRIJS.	
PANELEN BOVEN KOZIJNEN_MONTAPLEX	BLAUW
LUIFEL EN BEKLEDING TRAPPENHUIS_MONTAPLEX	BLAUW
KOZIJNEN_HARDHOUT_GELAKT	NATUREL
BEDRIJFSLEN OVERIGE DEUREN_RAL 5001	BLAUW

Behoort bij het besluit van de Raad
Burgemeester en Wethouders van WEESP,
d.d. 9 SEP. 1986
De secretaris

BEHOORT BIJ
NR. 14-79-86

PROJEKT	Bedrijfsgebouw met kantoren Flevolaan Weesp	datum	07.07.86
		wijz.	25.07.86
ONDERWERP	Bestektekening		
OPDRACHTGEVERS	NoordVries v.o.f.		
	Harke de Vries bv.		
	Hein Schilder bv.	schaal	1:100_1:1000
		werk nr.	P 215
ARCHITEKTENBURO	MACOBOUW	blad	1

oebele hoekstra
architect

Carel Willinklaan 107
1328 LJ Almere
06 54 25 37 12
info@oebelehoekstra.nl
www.oebelehoekstra.nl

opdrachtgever

Kinderdagverblijf Otje
Hogeweyselaan 183, 1382 JL Weesp

project

verbouwing bedrijfspand tot kinderdagverblijf,
Flevolaan 8, 1382 JZ Weesp

tekening

archief: situatie, gevels en doorsnede

schaal	werknummer
~ 1:100	19801

formaat	bestand
A1	19801_v1.pln

datum	wijziging
18-10-2019	

tekeningnummer

1.00