Huidige situatie: 2 tijdelijke bovengrondse afvalcontainers aan de Pampuslaan 1







Nieuwe situatie: 2 tijdelijke bovengrondse afvalcontainers aan de Amstellandlaan, waar tijdelijk 2 parkeerplaatsen worden opgeheven.




AMSTELLANDLAAN
130183480314
130204480314
130209480314
130212480314
130220480313
130222480313
130192480304

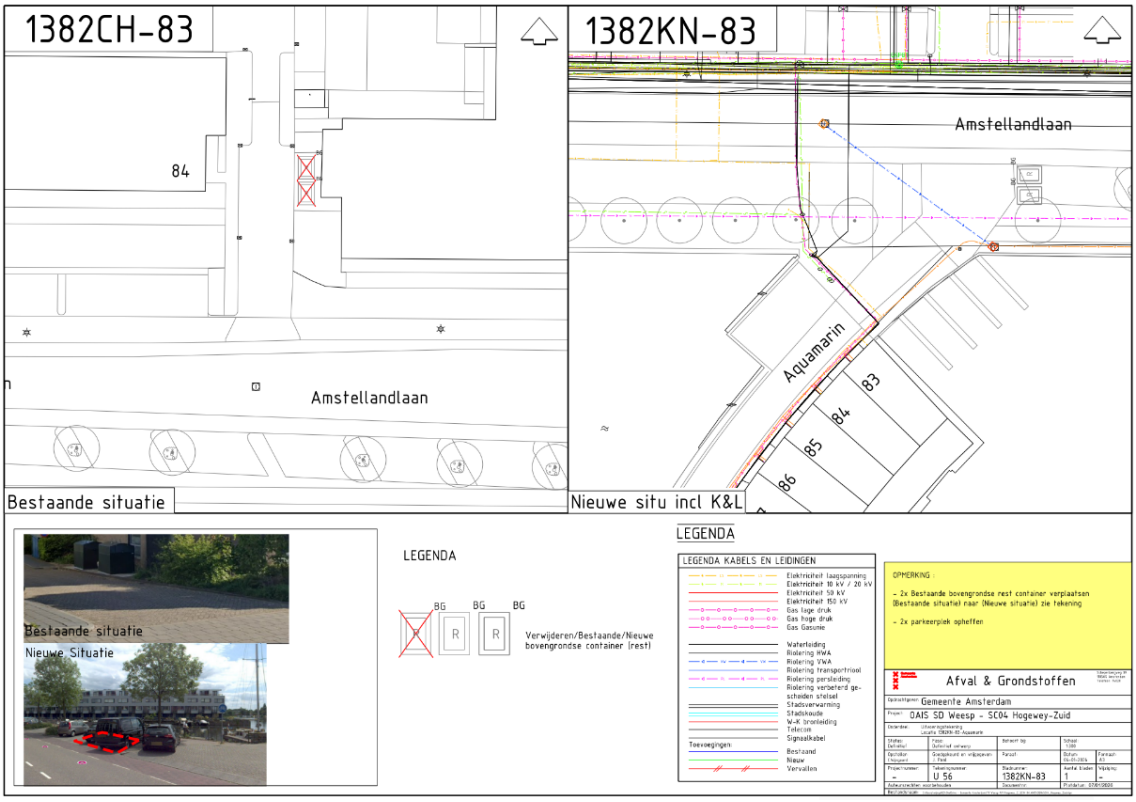
1382CH-83
84
Amstellandlaan
Bestaande situatie
1382KN-83
Amstellandlaan
Aquamarin
83
84
85
86
Nieuwe situ incl K&L
Bestaande situatie
Nieuwe Situatie
LEGENDA
BG
R
Verwijderen/Bestaande/Nieuwe bovengrondse container (rest)
LEGENDA
LEGENDA KABELS EN LEIDINGEN
Elektriciteit laagspanning
Elektriciteit 10 kV / 20 kV
Elektriciteit 50 kV
Elektriciteit 150 kV
Gas lage druk
Gas hoge druk
Gas Gasunie
Waterleiding
Riolering HWA
Riolering VWA
Riolering transportriool
Riolering persleiding
Riolering verbeterd geschieden stelsel
Stadsverwarming
Stadskoude
W-K bronleiding
Telecom
Signaalkabel
Toevoegingen:
Bestaand
Nieuw
Vervallen
OPMERKING :
- 2x Bestaande bovengrondse rest container verplaatsen (Bestaande situatie) naar (Nieuwe situatie) zie tekening
- 2x parkeerplek opheffen
Afval & Grondstoffen
Opdrachtgever: Gemeente Amsterdam
Project: OAIS SD Weesp - SC04 Hogewey-Zuid
Datum: Uitvoeringsteekening Locatie 1382KN-83 Aquamarin
Status: Definitief
Fase: Definitief ontwerp
Schaal: 1:100
Opstelder: Uitgepakt
Gesteldeel en volgnummer: 1 Pand
Parcel:
Datum: 06-01-2026
Formaat: A3
Projectnummer: -
Tekeningnummer: U 56
Bedrijven: 1382KN-83
Aantal bladen: 1
Vlijtjing: -
Aufnahmeleiter: voorbehouden
Bestaande: 1382KN-83
Ontwerp: 1
Plotdatum: 07/01/2026