

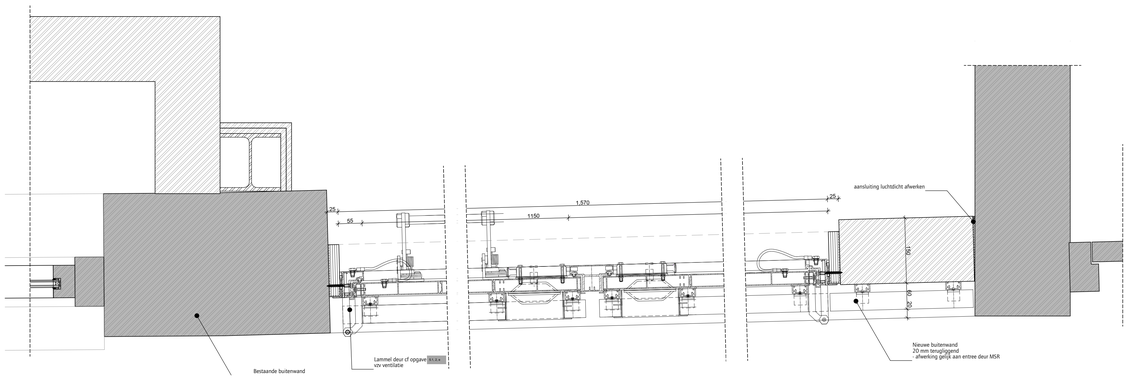

H01

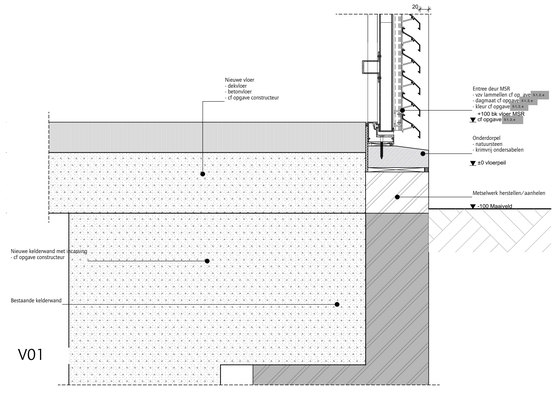

V01

RENVOOI

- bestaand metselwerk
- bestaand kalkzandsteen
- bestaand beton
- kalkzandsteen
- lichte scheidingswand/-gipsblokken conform NEN 5077 (minimaal 32 dB)
- thermische isolatie
- metaldraad (Mix met codering voor wandopbouw)

- sanitaironderdelen - Symbool (werkelijke grootte kan afwijken)
- Gasmeter
- Watermeter
- Groepenkast
- M-K meterkast
- MV mechanische ventilatie
- opzelfruimte verwarmingstoestel
- ventilatie toevoer
- ventilatie afvoer
- brandslanghaspel 30 meter
- vluchtroute (deuren zonder sleutel te openen)
- zelfsluitend
- brandwerend 60 min.
- brandwerend 30 min.
- WBDBO 60 min.
- hemelwaterafvoer
- K.v.v.s koolsmerk
- RM rookmelder
- NV noodverlichting





Van Musschenbroekstraat 1-A
[redacted] Amsterdam

peil = 0 = bovenzijde afwerkvloer begane grond

1m 2m 3m

alle maten in het werk te controleren

JANBAKERS.
ARCHITECTEN

KANTOORADRES: [redacted]
TELEFOONNUMMER:
E-MAIL:

VERSIE	WIJZIGING	OMSCHRIJVING	DATUM
20			05/05/2026
21			07/05/2026
22			13/05/2026

OPDRACHTGEVER
[redacted]

WERK
Andreas Bonnstraat gebouw B

FASE	TEKENAAR
VO	AK

DATUM	VERSIE
13/05/2026	22

SCHAAL
1:50

FORMAAT
A0

STATUS

ONDERWERP
E-installaties
Middenspanningsruimte gevels

WERKNUMMER
2329

TEKENINGNUMMER
713B