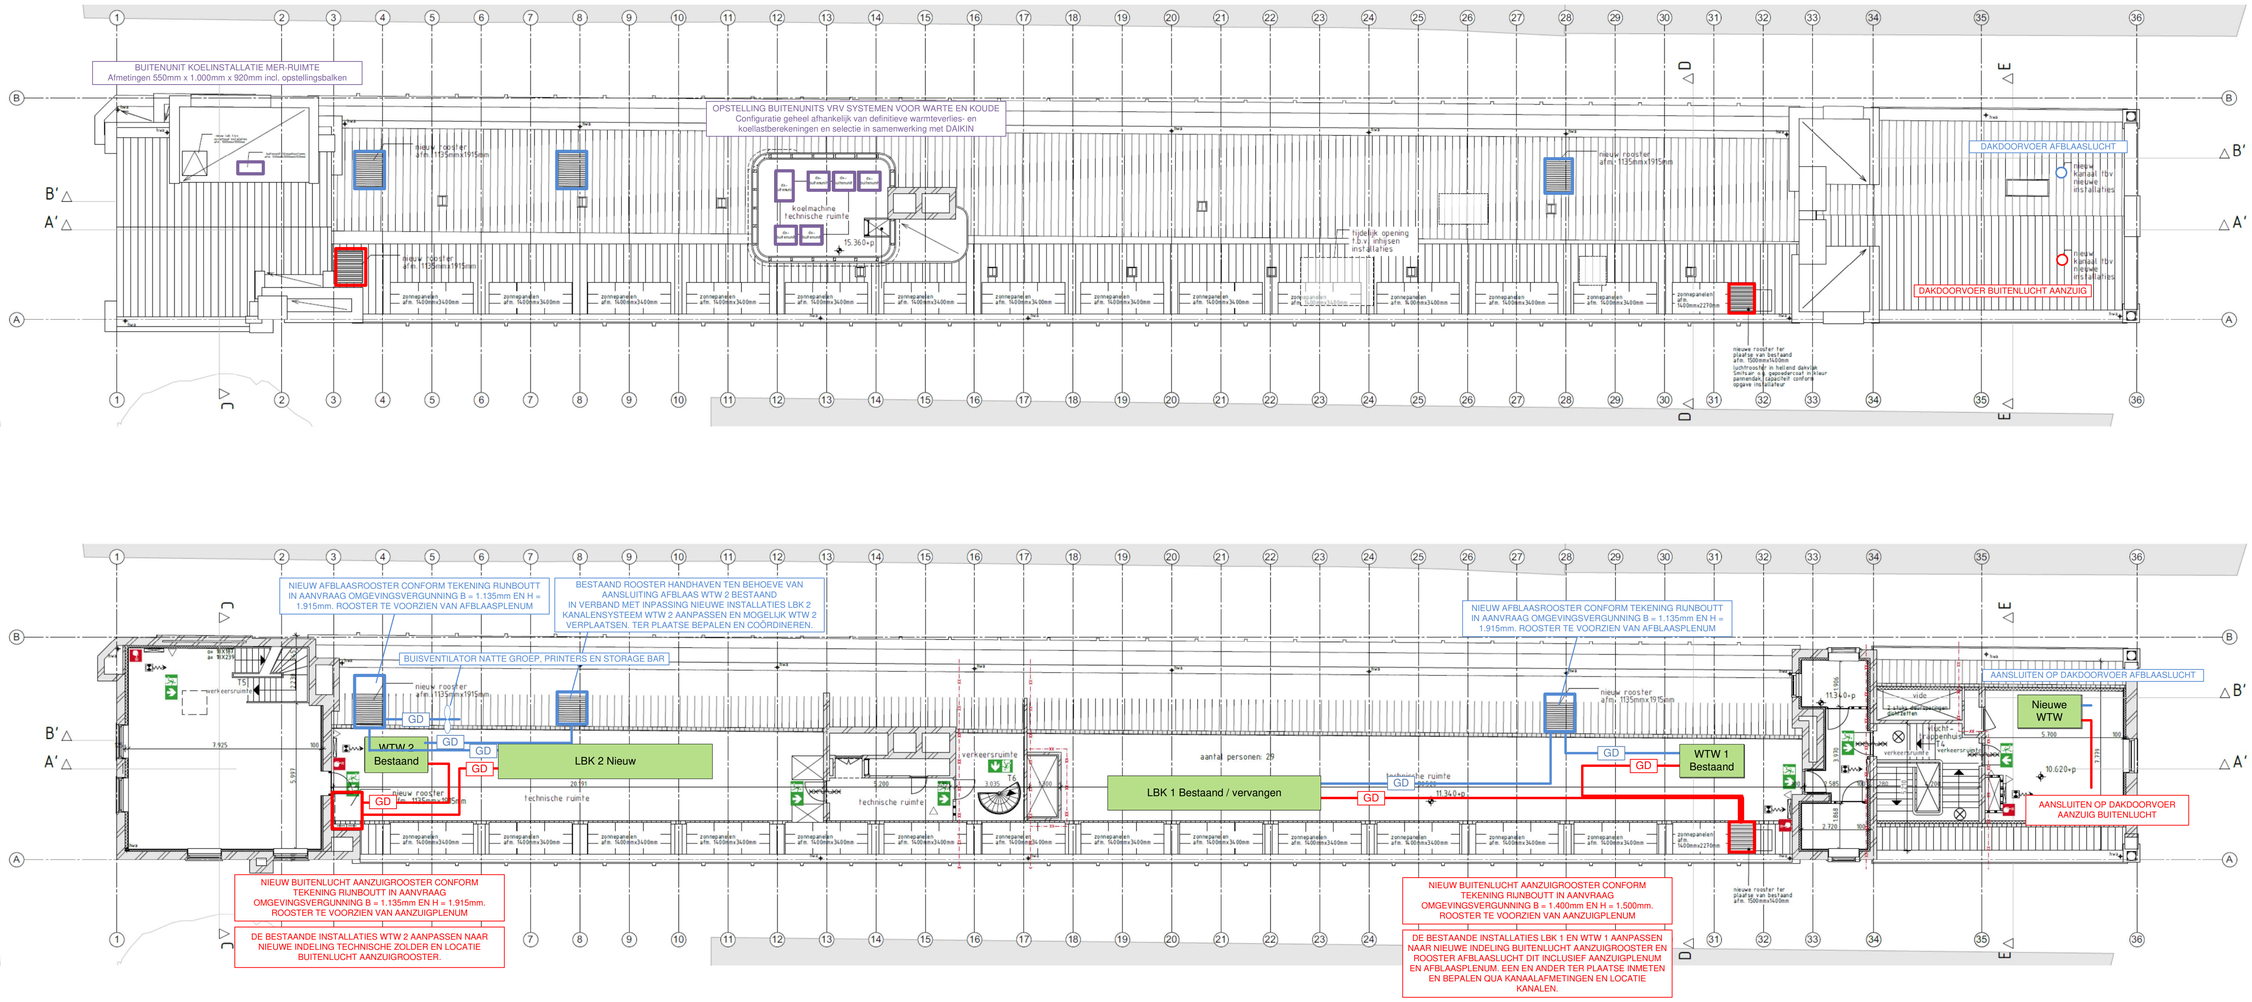

TEKENING IS NIET OP SCHAAL

ENGIE Services West B.V.	wijz: -	d.d. -	status: DEFINITIEF	fase: VOORONTWERP	
	projectnr: N.t.b.		projectnaam: Adyen Vleeshallen		
	onderwerp: Aansluiting entilatie en luchtbehandeling op dakvoorzieningen				
	getekend: RBA	datum: 16-12-2020	tek.nr: VH-P04V1		
	bestandsnaam: VH-P04V1 Aansl Inst Dak.vsdx				

A1