Papaverkanaal

Nieuwe spijlen hekwerk
2.5 meter hoog

X = 120536.15
Y = 490274.30

X = 120621.67
Y = 490219.42

Dit deel van de
koelwaterkanaal
wordt niet gesloop

Bestaande hekwerk

10 Kv gebouw

150 Kv trafoboxen

CO2
gebouw

97m

Totale oppervlakte: 8067 m²
perceelnummer: ASD07-K-4838

33624

6000 | 13600 | 10024 | 4000

5000

Gras

4263

1983

63963

41800

16000

33000

50 Kv trafoboxen

50 Kv gebouw

telecom

1x mantelbuis t.r.v.
110VDC bekabeling

1x mantelbuis t.b.v.
Koperbekabeling
secundair

1x mantelbuis Tennet
1x mantelbuis Liander
1x reserve mantelbuis

X = 120578.12
Y = 490152.04


X = 120482.84
Y = 490206.37

Dubbel toegangspoort


Nieuwe spijlen hekwerk
2.5 meter hoog

Papaverweg

Nieuwe situatie
1 : 250

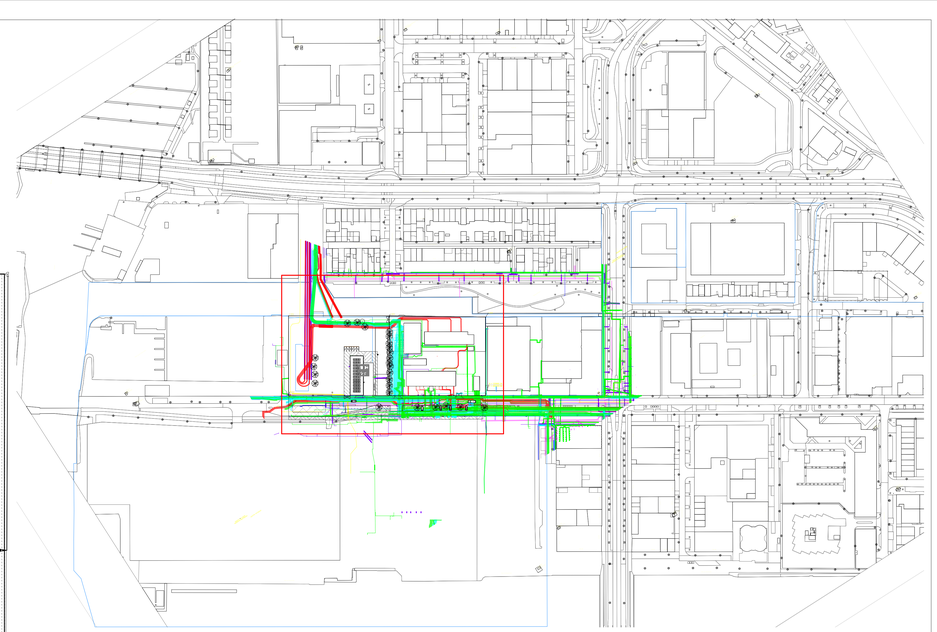

topografie
1 : 2000

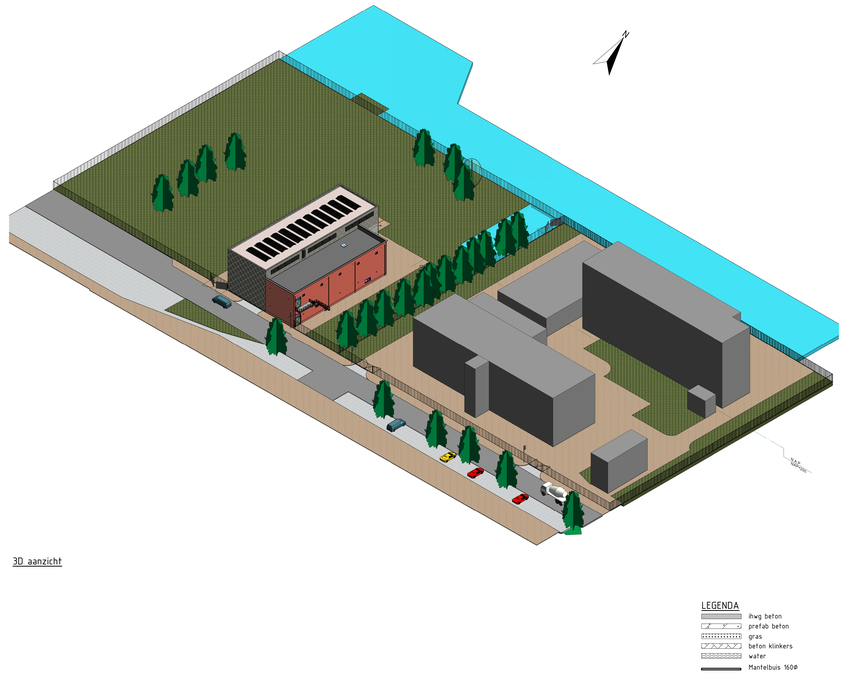

3D aanzicht

LEGENDA

- #wg beton
- prefab beton
- gras
- beton klinkers
- water
- Mantelbuis 160Ø
- boom



Aanzicht A-A
1 : 250

meten in het werk controleren

opdrachtgever:
Liander
Arnhem

Alverkaarse projecte

Schaal: 1:250 Formaat: A0+ Afdeling: BTI
Fase: BO Akkoord: NB
Status: IN BEWERKING Datum: 30.11.2022

	Datum	Naam
Get.	30.11.2022	HH
Gec.	30.11.2022	NB
Gez.		

NIEUWBOUW 150/10Kv Onderstation Noord Papaverweg
Nieuwe Situatie

REDDYN

RLI-416-002

blad

Rev.	Wijziging	Datum	Get.	Oorspr.:	Verv.:	Verv.door:

C:\Users\hh\Documents\Projecten\REDDYN\RLI-416-002 NL-LIER 1 TAK-L DS Noord Papaverweg - L.DWG [A1 (ISO)] [Bestaande/BP_plan_1_Kavel_L_2023.1.1.1]