
Legenda

- Nieuwe locatie
- Gewijzigd en/of uitbreiding
- Ongwijzigde locatie
- Opheffen

1102XX-1 Locatienummer

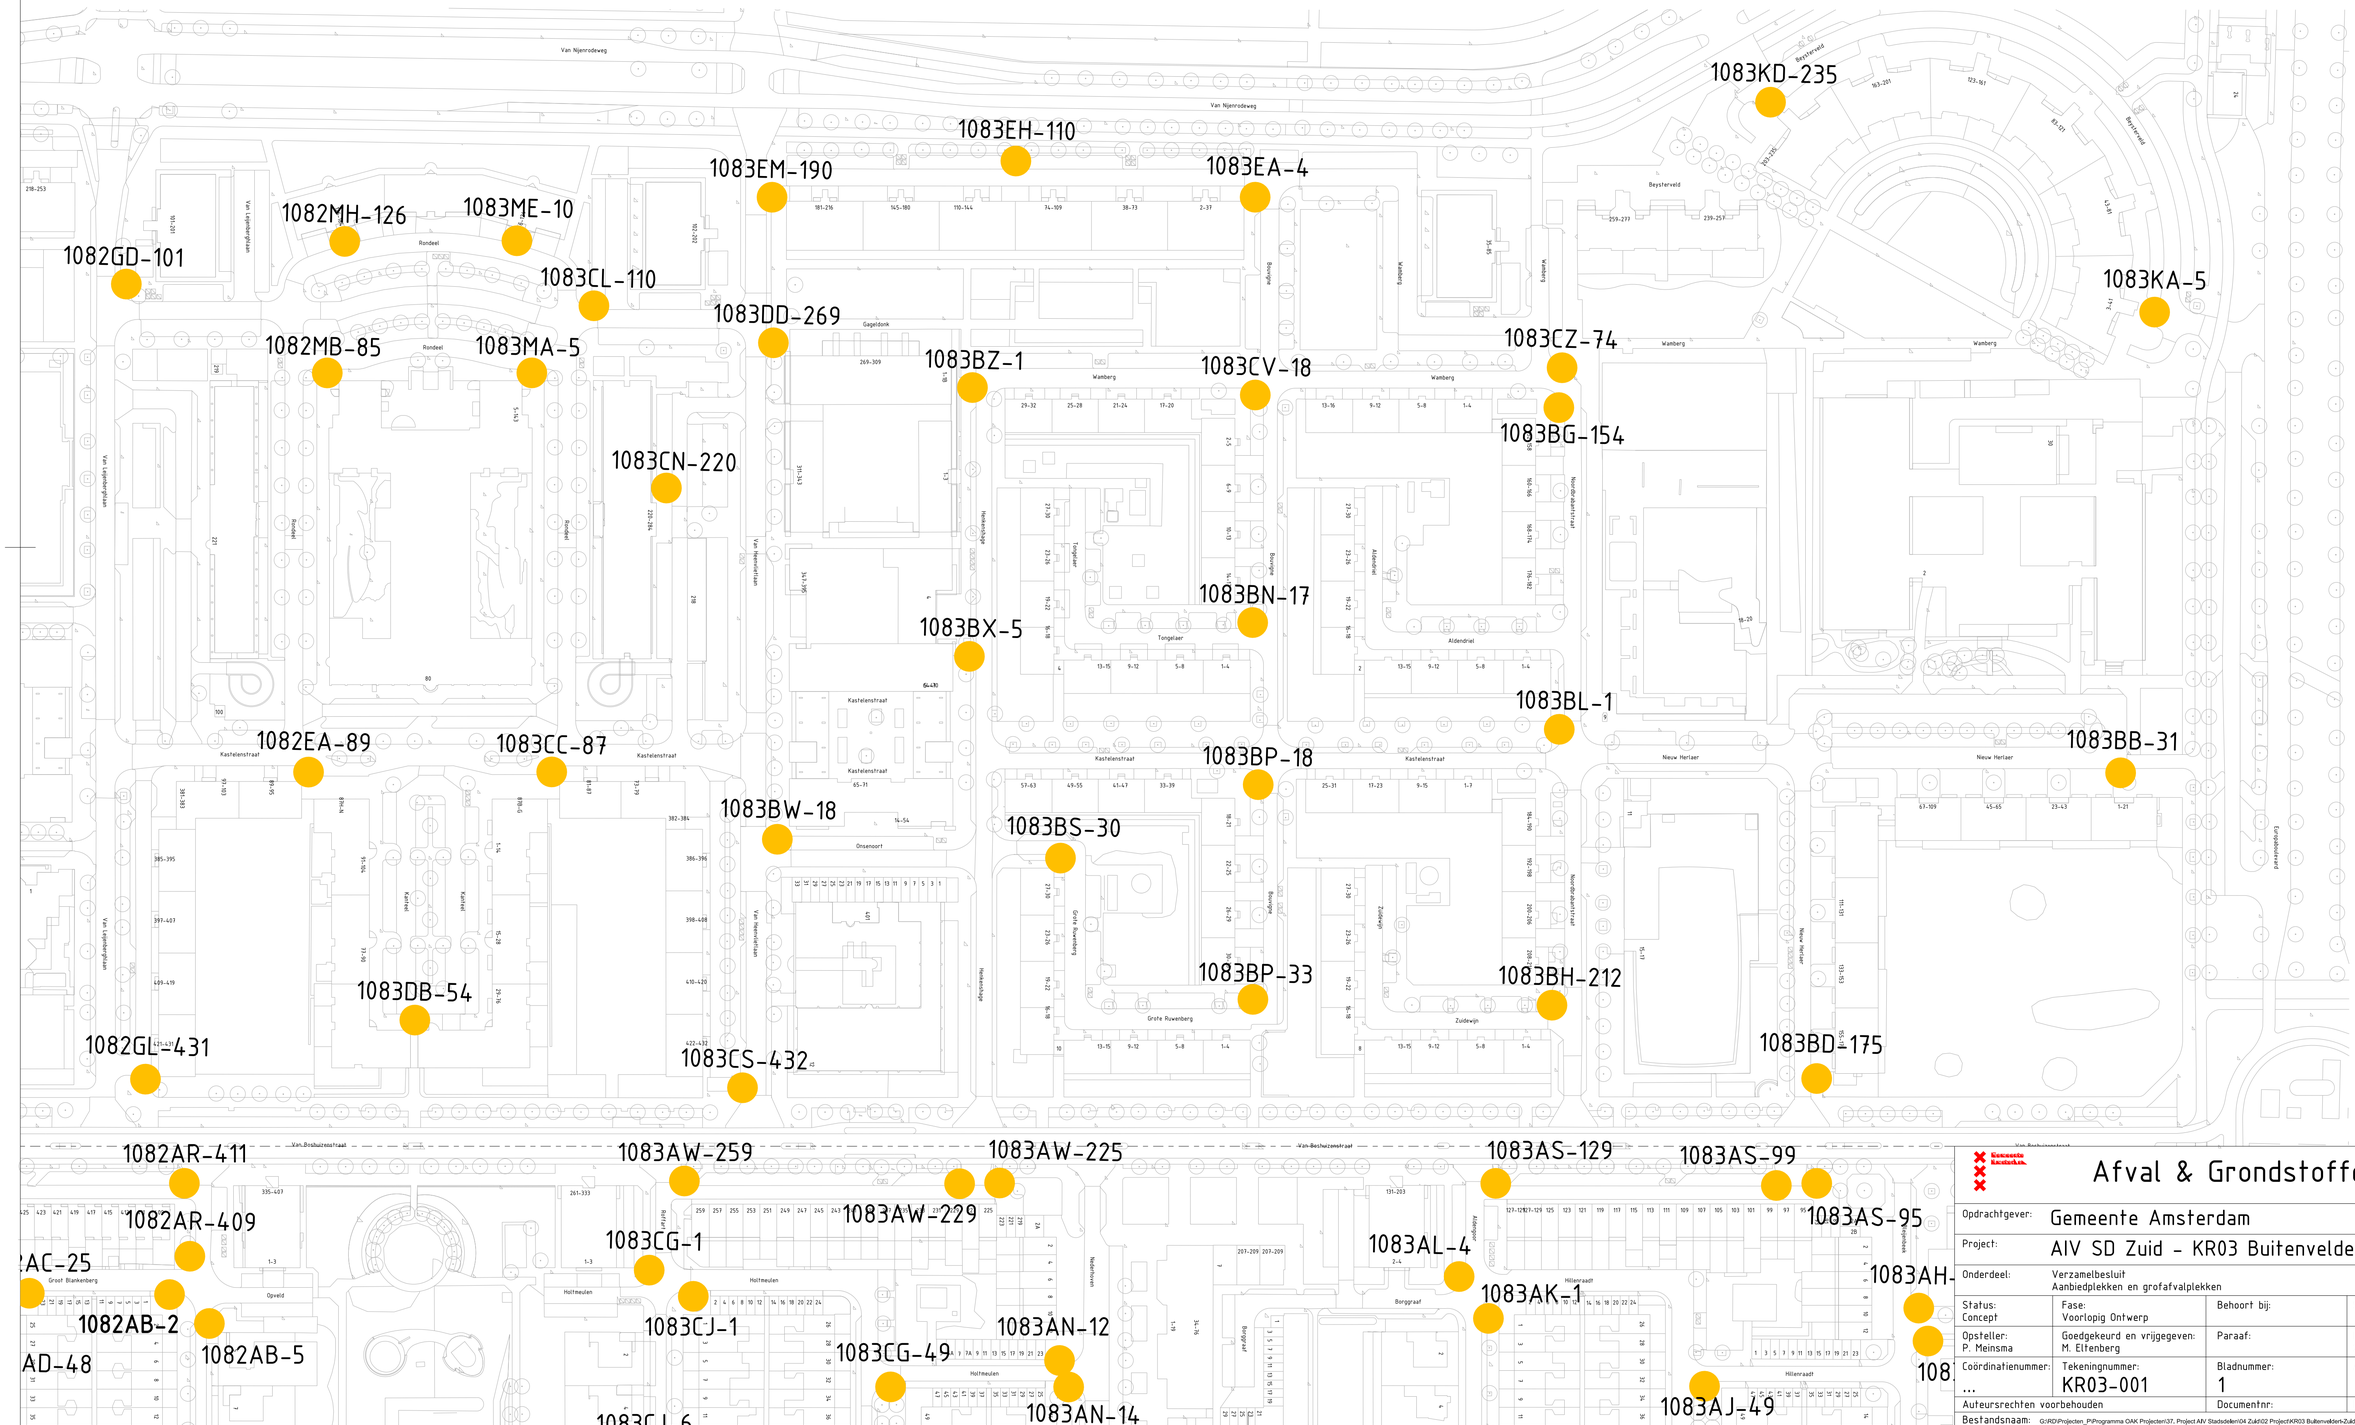

Gemeente Amsterdam	**Afval & Grondstoffen**			Rozenburglaan 2 1097 HK Amsterdam Telefoon: 14020
Opdrachtgever:	Gemeente Amsterdam			
Project:	AIV SD Zuid - KR03 Buitenveldert ZuidOost			
Onderdeel:	Verzamelbesluit Aanbiedplekken en grofafvalplekken			
Status: Concept	Fase: Voorlopig Ontwerp	Behoort bij:	Schaal: 1:1000 1:1000	
Opsteller: P. Meinsma	Goedgekeurd en vrijgegeven: M. Eltenberg	Paraaf:	Datum: 24-10-2024	Formaat: A1
Coördinatienummer: ...	Tekeningnummer: KR03-001	Bladnummer: 1	Aantal bladen: 2	Wijziging: 0
Auteursrechten voorbehouden		Documentnr:	Plotdatum: 24/10/2024	
Bestandsnaam:	G:\RD\Projecten_P\Programma OAK Projecten\37_Project AIV Stadsdelen\04 Zuid\02 Project\KR03 Buitenveldert-Zuidoost\05. WVB_GFE\VO\KR03_VO_GFE_Buitenveldert-ZO.dgn			