
Rijnboutt bv
The Netherlands
T +31 (0)20-530 48 10
www.rijnboutt.nl

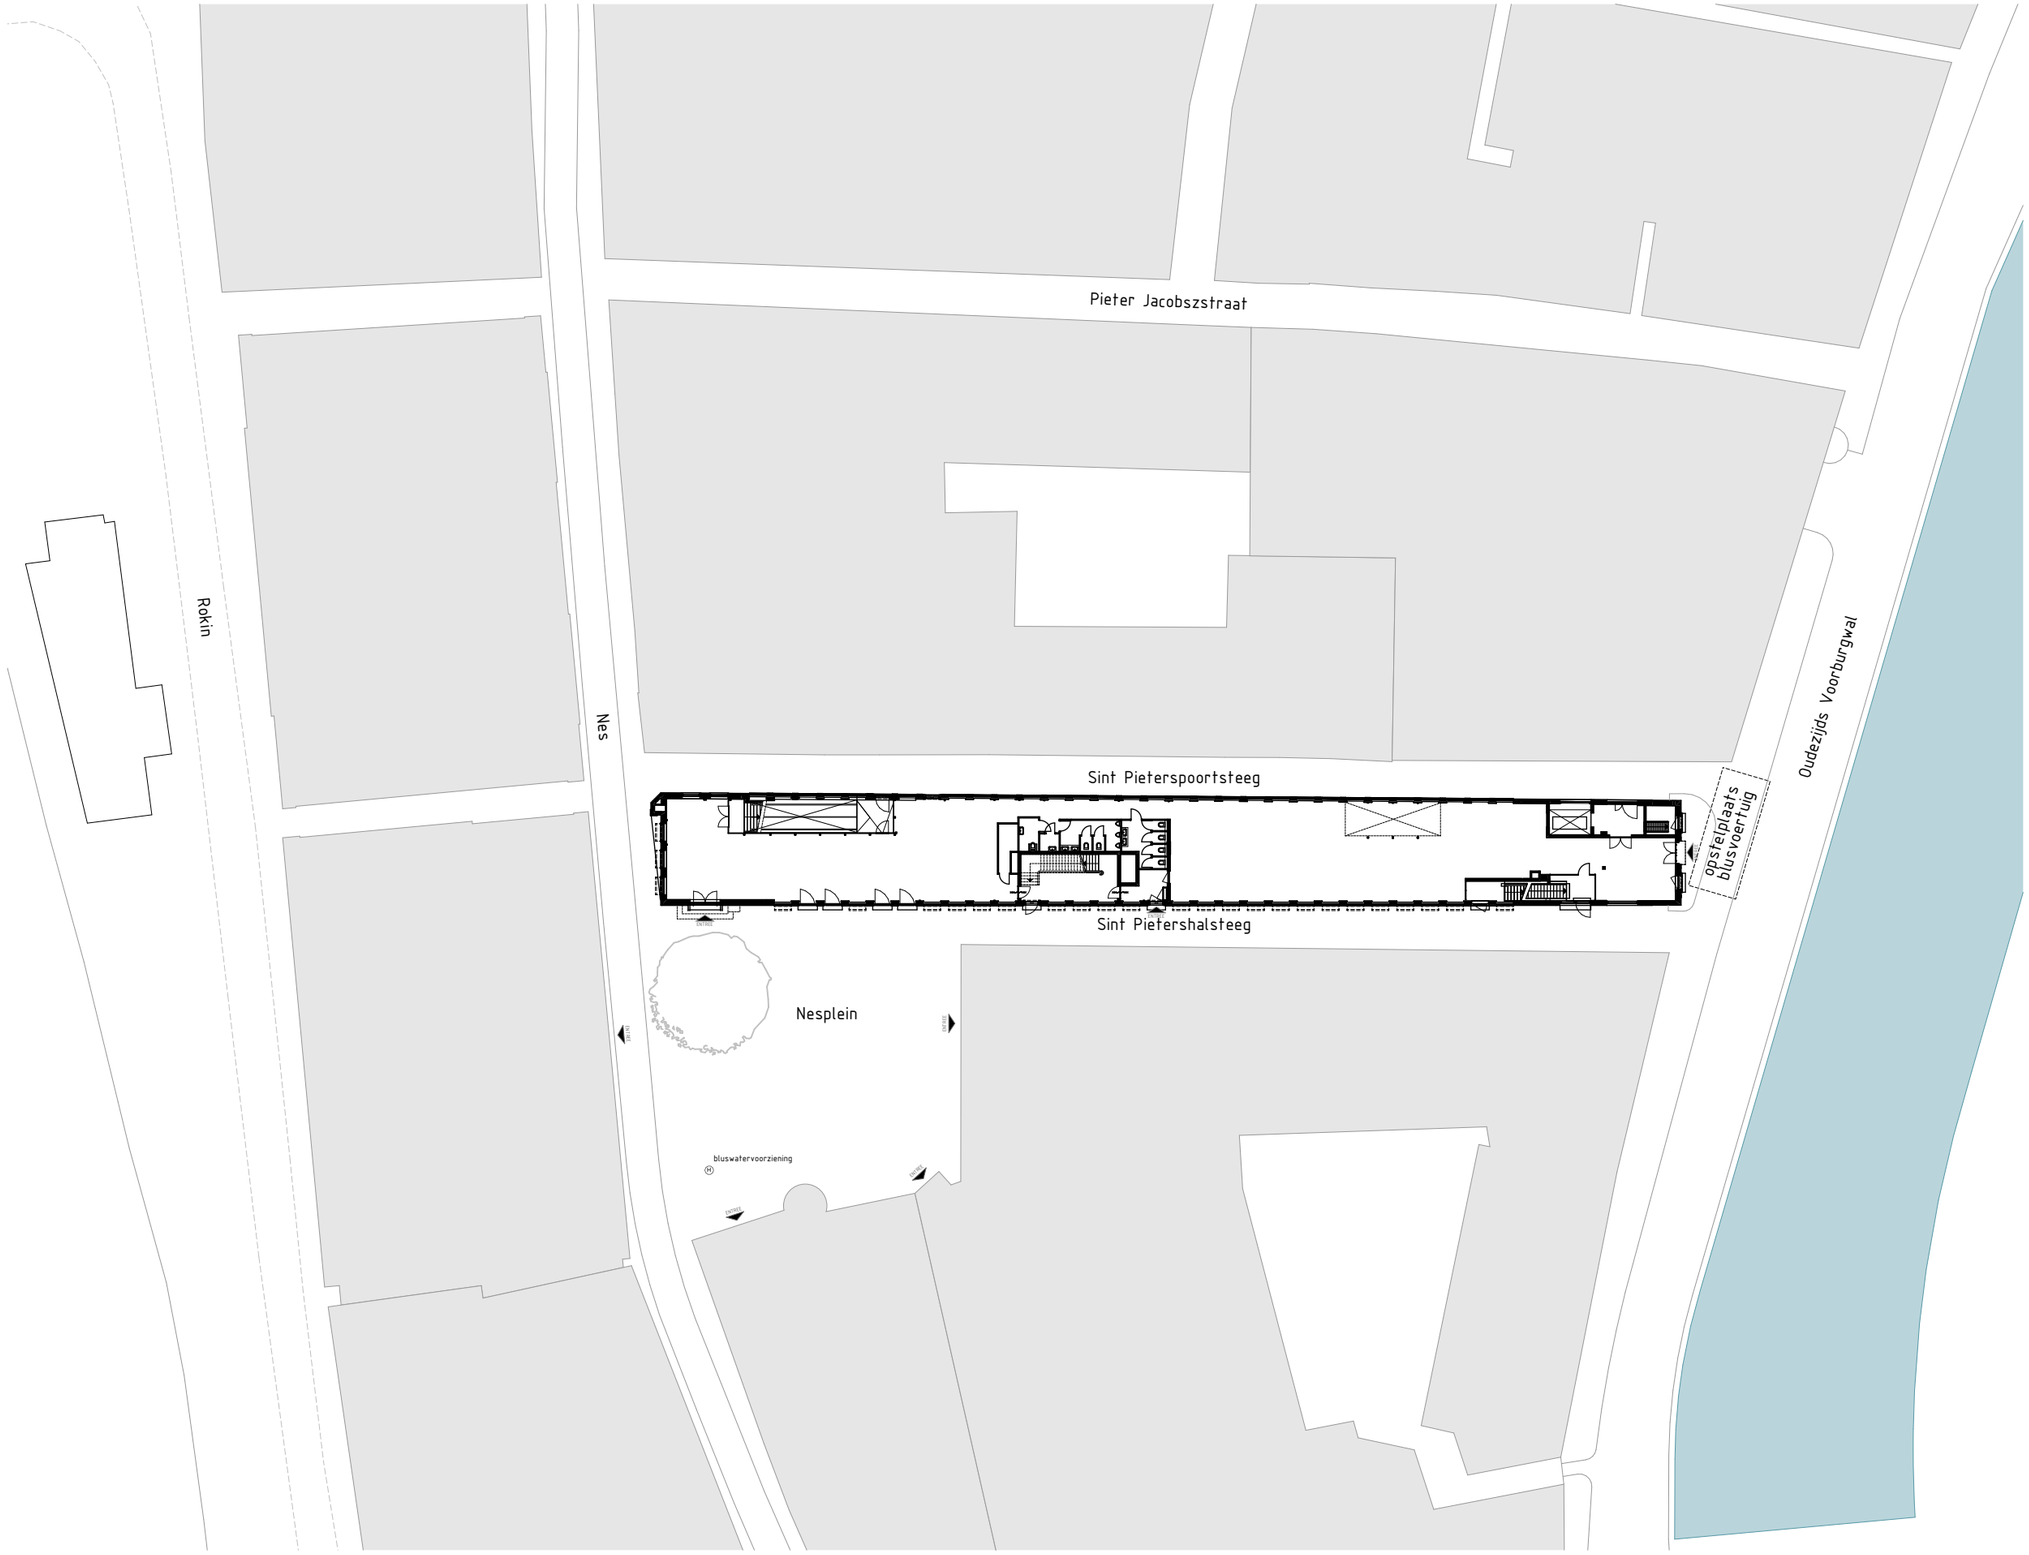

Rijksmonument nr. 6150
Kadastrale gemeente:
Amsterdam G
Sectie: G
Kadastraal object: 7016

werknummer
1926-VH

opdrachtgever
Adyen

werk
Amsterdam
Vleeshal

stadium
Omgevingsvergunning

onderwerp tekening
Situatie
Situatie

schaal
1:500

formaat
A3

getekend

datum
16-12-2020

gewijzigd

tekeningnummer
300