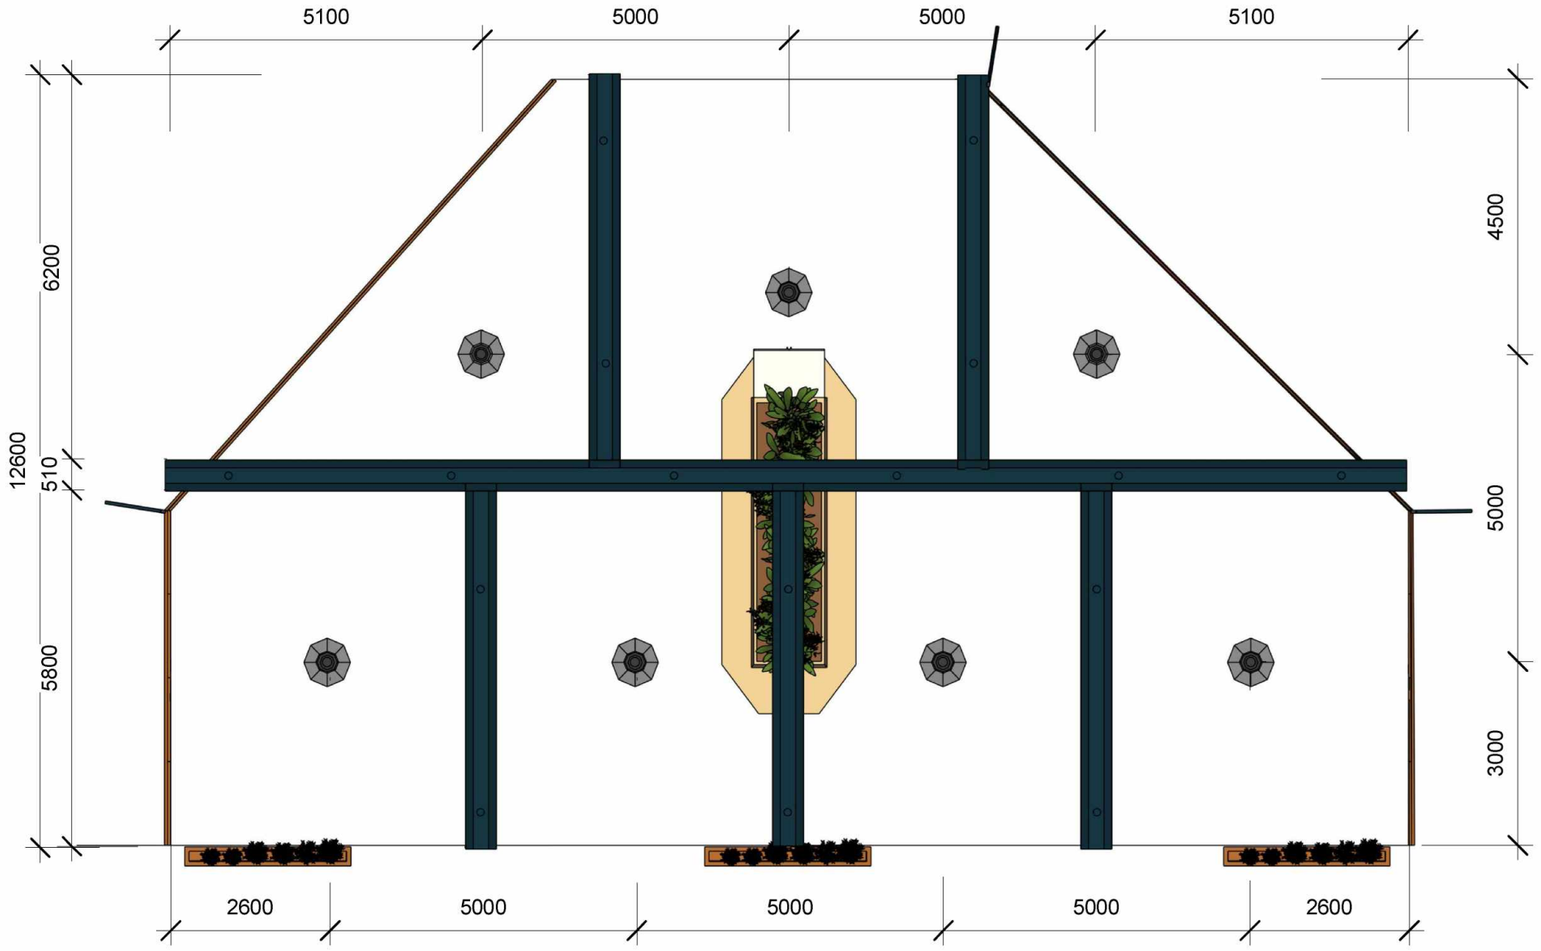

Bovenaanzicht; parasols opgevouwen

1:100

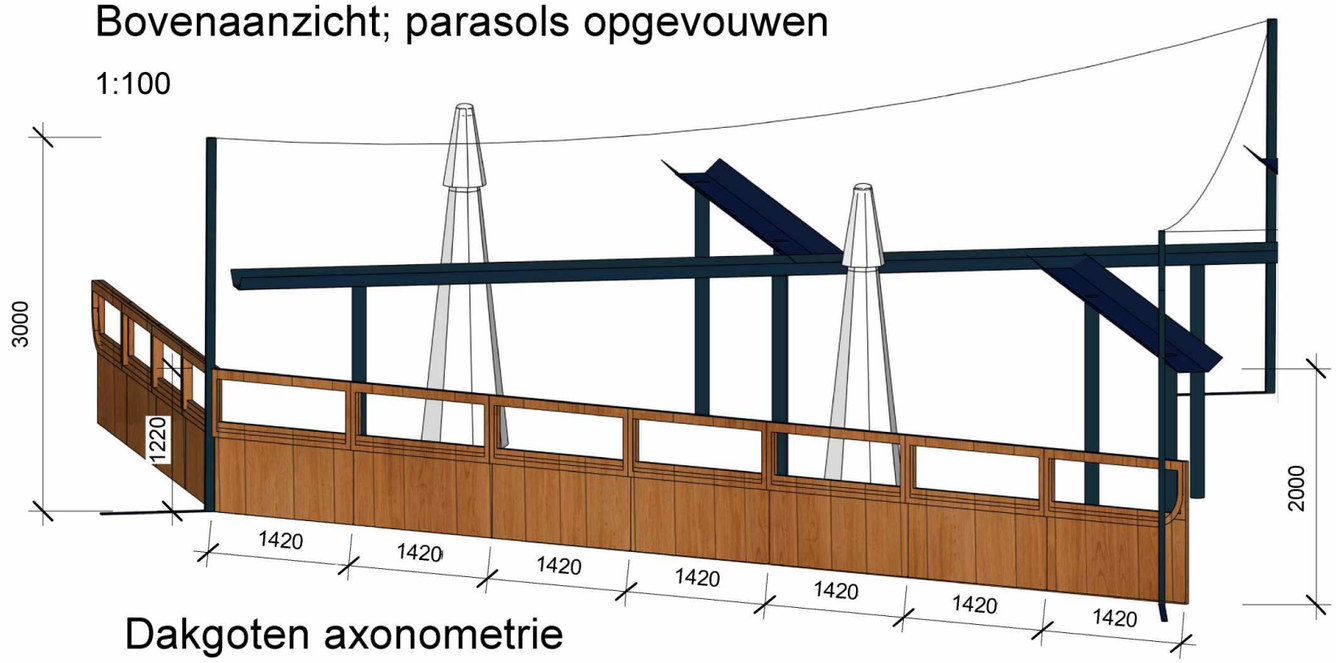

Dakgoten axonometrie





Onderdeel : Dakgoten en windscherm	Project fase : Bestaande	Formaat :	A3
		Schaal :	1 : 100
		Startdatum :	04-07-2021
Project : Kwakersplein	Project nummer : 0001	Datum :	26-07-2021

MAVERICK

Baarsjesweg 162 Amsterdam
T 06 34 97 91 57
E info@maverickbouw.nl

Wijziging :

Tekening nummer :

BS-001