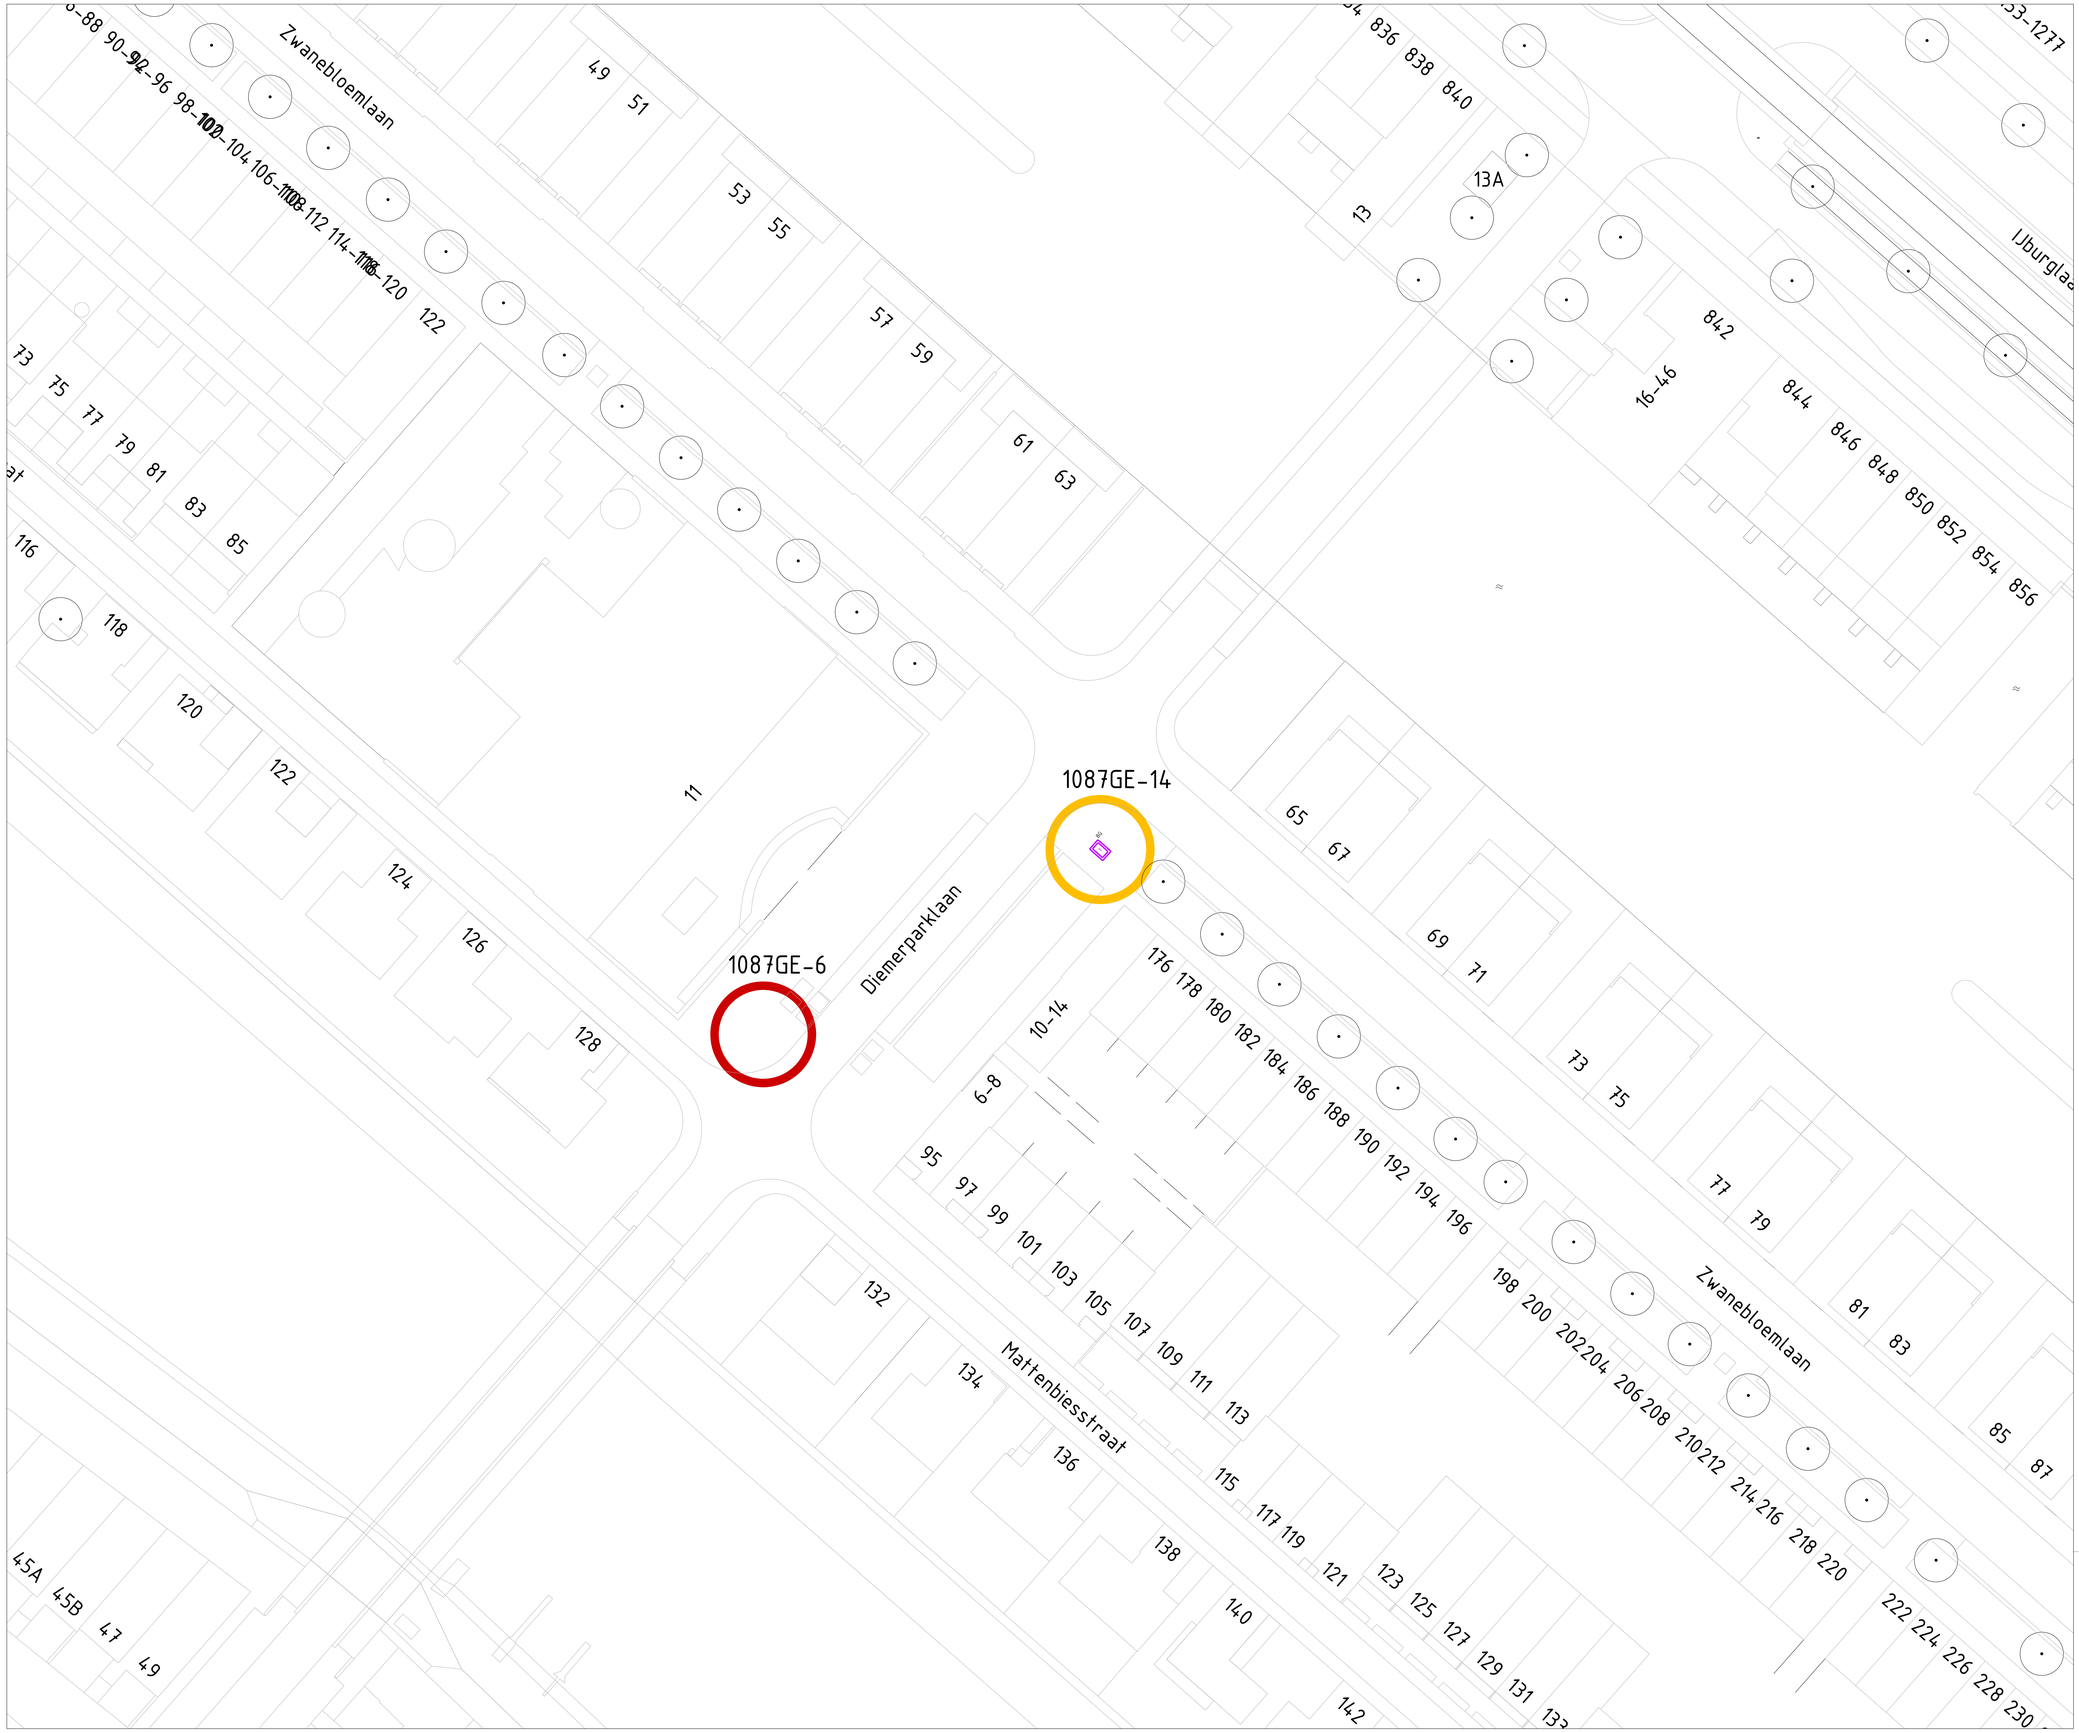



Legenda

- Containerplek ongewijzigd
- Gewijzigd zonder uitbreiding
- Uitbreiding en evt. gewijzigd
- Opheffen
- Nieuwe containerplek
- 1015TW-11 Nummer containerplek

BG Bovengrondse afvalcontainer voor textiel

Gemeente Amsterdam

Afval & Grondstoffen

Opdrachtgever: Gemeente Amsterdam				
Project: Voorlopig Ontwerp - Rieteilanden-West (MJ03)				
Onderdeel: Voorlopig Ontwerp Locatiebesluit Textiel containers				
Status: Voorlopig	Fase: Voorlopig Ontwerp	Behoort bij: Voorlopig ontwerp	Schaal: 1:250	
Opsteller: NV	Goedgekeurd en vrijgegeven: HY	Paraaf: HY	Datum: 12-12-2025	Formaat: A0
Projectnummer: 88300003	Tekeningnummer: 20251212	Bladnummer: 1	Aantal bladen: 1	Wijziging:
Auteursrechten voorbehouden		Documentnr:	Plotdatum: 12/11/2025	
Bestandsnaam: C:\Users\veenen\DB\OneDrive - Gemeente Amsterdam\Documenten - TR Oost AV\Rieteilanden_West_MJ03\02_WVB\VO\MJ03_Rieteilanden-West.dgn				