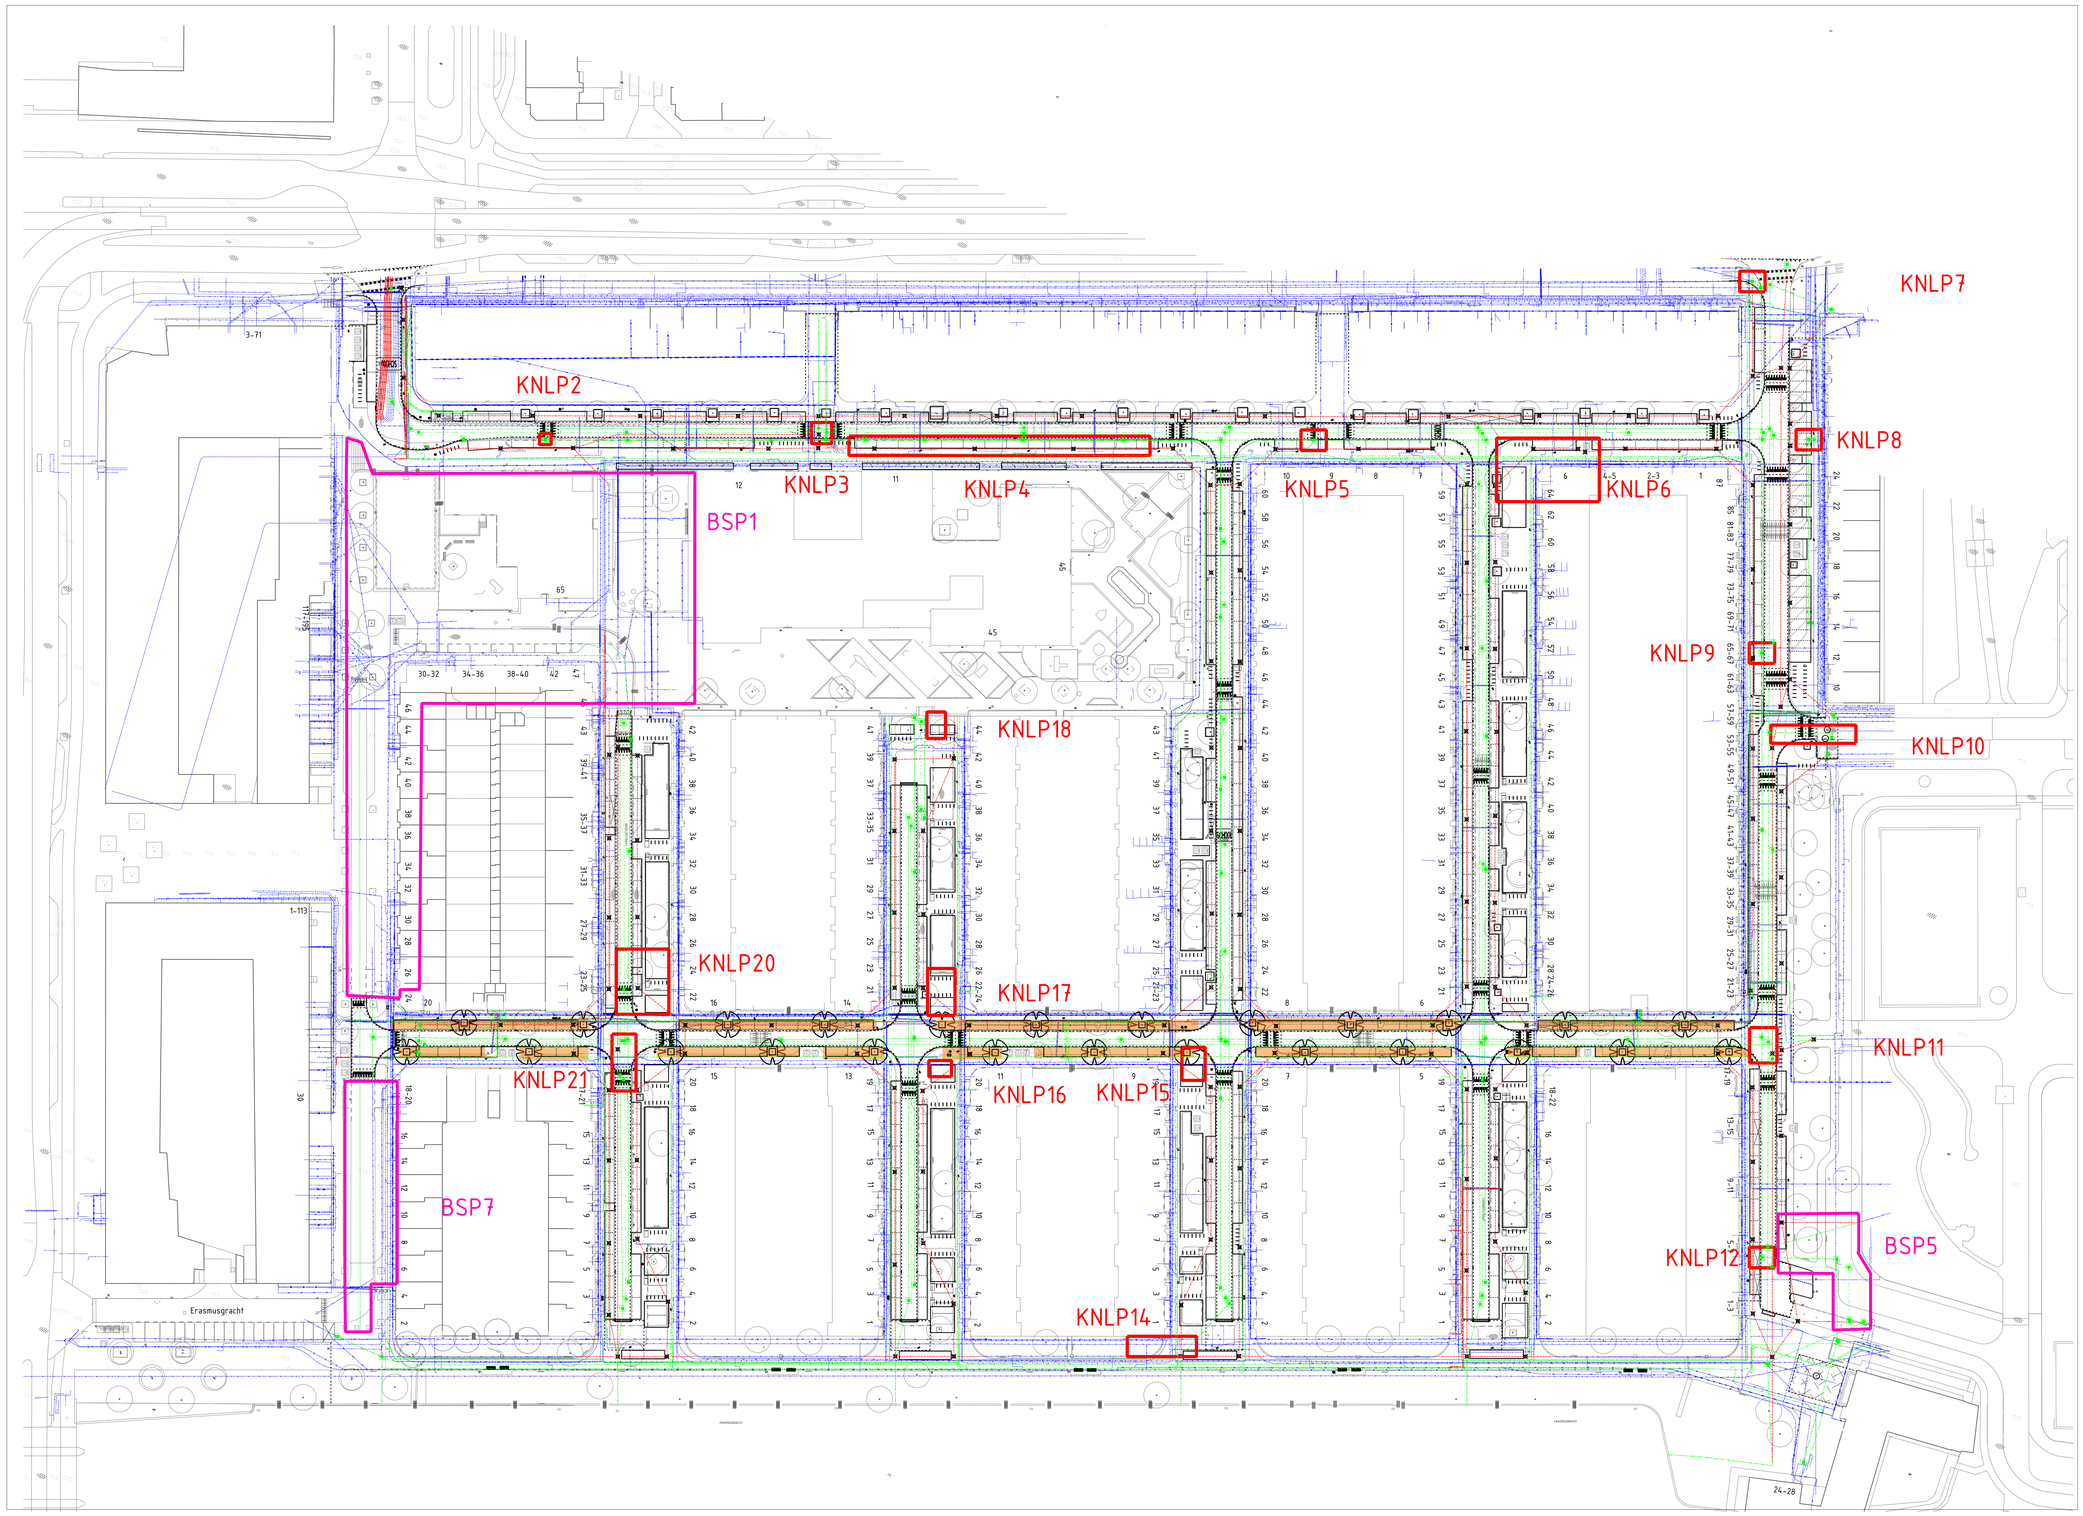

Gemeente Amsterdam

Ingenieursbureau

Weesperstraat 430
Postbus 12693
1100 AR Amsterdam
Telefoon: 06 [illegible]

Opdrachtgever: Gemeente Amsterdam				
Project: Tijl Uilenspiegelbuurt e.o.				
Onderdeel: KenL knelpunten plattegrond				
Status: Definitief	Fase: DO	Behoort bij: akkoord wenstracé	Schaal: 1:500	
Opsteller: [illegible]	Goedgekeurd en vrijgegeven: [illegible]	Paraaf:	Datum: 19-6-2024	Formaat: A0
Projectnummer: 35628	Tekeningnummer: 35628	Bladnummer: 1	Aantal bladen: 1	Wijziging:
Auteursrechten voorbehouden		Documentnr:	Plotdatum: PLTD	
Bestandsnaam: FILES				