[redacted]

Van: [redacted]
Verzonden: woensdag 28 maart 2018 17:46
Aan: [redacted]
Onderwerp: Aanvraag uitbreiding terras Kattengat 1

Geachte H[redacted]

Ik vraag uw aandacht voor het volgende. In artikel 1.4, eerste lid van de Algemene Plaatselijke Verordening is bepaald dat het bestuursorgaan binnen acht weken na de dag waarop de aanvraag is ontvangen beslist op de aanvraag. Dit betekent dat het bestuursorgaan op **2 april 2018** een beslissing moet nemen op uw aanvraag. Ik kan op dit moment (nog) geen beslissing nemen op uw aanvraag. Derhalve verdaag ik op grond van artikel 1.4, tweede lid van de Algemene Plaatselijke Verordening de beslistermijn met acht weken gerekend vanaf **1 april 2018**.

Voor de volledigheid wijs ik u erop, dat u geen bezwaar kunt maken tegen mijn beslissing om de beslistermijn te verdagen. Ik vertrouw erop u met deze mail voldoende te hebben geïnformeerd.

Met vriendelijke groet,

[redacted]
Afdeling VTH
Team Specialistisch (gebied Centrum)

Gemeente Amsterdam

[redacted]
Amstel 1, 1011 PN Amsterdam
amsterdam.nl
Werkdagen: ma, di, do en vr

Tip: Print deze mail uit en gebruik hem als afvinklijst wanneer u de benodigde stukken en/of toelichting bij elkaar verzameld.

Tip: Stuur stukken zoveel mogelijk in dezelfde mail en zet altijd uw zaakadres in de mail.

Betreft: **Terrasvergunning** **Correspondentienummer: 2018-1430848**

Registratiedatum: 02/05/2018 11:33:51

Hoe wilt u uw naam en adres invullen?	**Ik wil de gegevens zelf invullen.**
Gegevens bedrijf	
Organisatie:	**Roland BV (Renaissance hotel)**
KvK-nummer:	**33229312**
Straat, huisnummer en huisnummertoevoeging:	**Kattengat 1**
Postcode:	**1012 SZ**
Plaats:	**Amsterdam**
Uw gegevens	
Voornamen (voluit):	[redacted]
Achternaam:	
Straat, huisnummer en huisnummertoevoeging:	
Postcode en plaats:	
E-mail:	
Telefoonnummer:	
'w aanvraag	
Wat betreft deze aanvraag?	**Een nieuw terras**
Bijlagen	
Voeg de terrastekening toe.	**Bestaande situatie.pdf, Gewenste situatie.pdf**

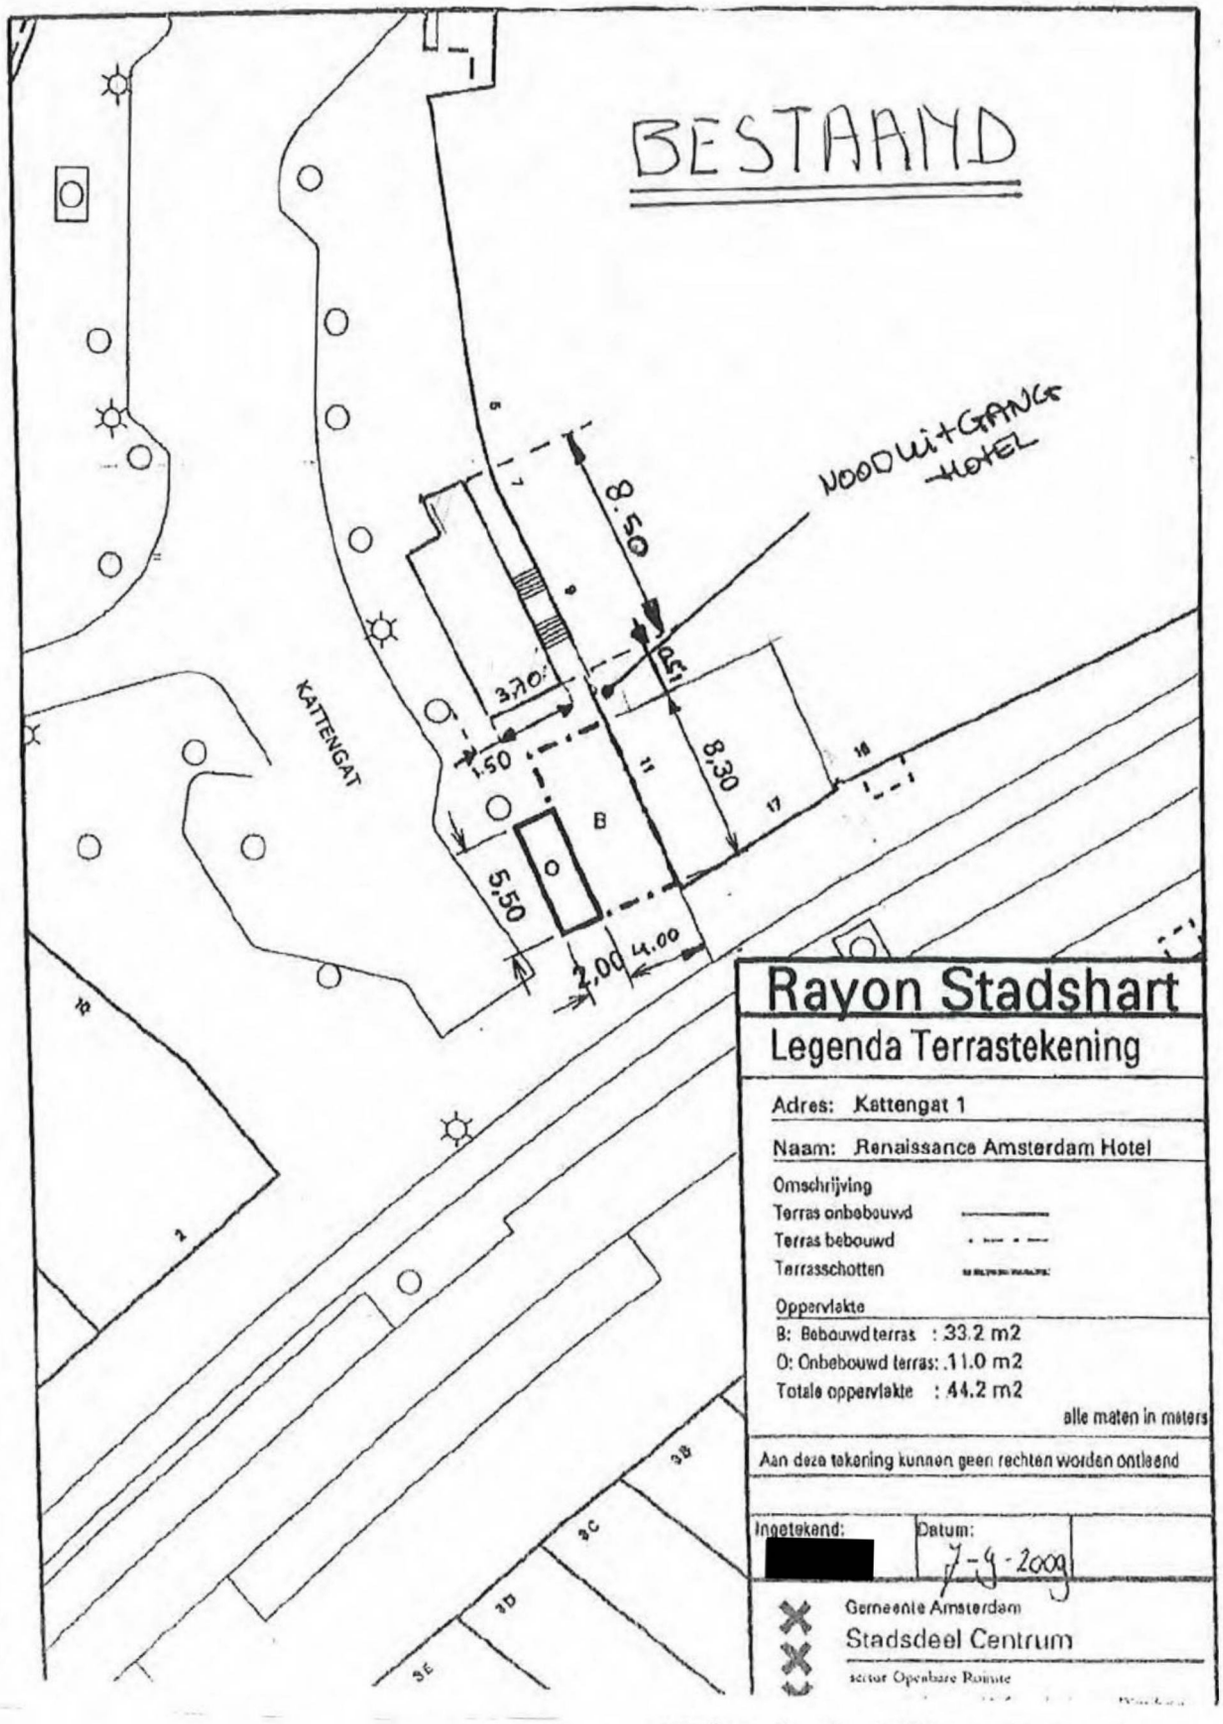

Rayon Stadshart

Legenda Terrastekening

Adres: Kattengat 1

Naam: Renaissance Amsterdam Hotel

Omschrijving

Terras onbebouwd ————

Terras bebouwd · — · —

Terrasschotten

Oppervlakte

B: Bebouwd terras : 33.2 m2

O: Onbebouwd terras: 11.0 m2

Totale oppervlakte : 44.2 m2

alle maten in meters

Aan deze tekening kunnen geen rechten worden ontleend

Ingetekend: [redacted] Datum: 7-9-2009

Gemeente Amsterdam

Stadsdeel Centrum

sector Openbare Ruimte

TEKENING NIET OP SCHAAL.

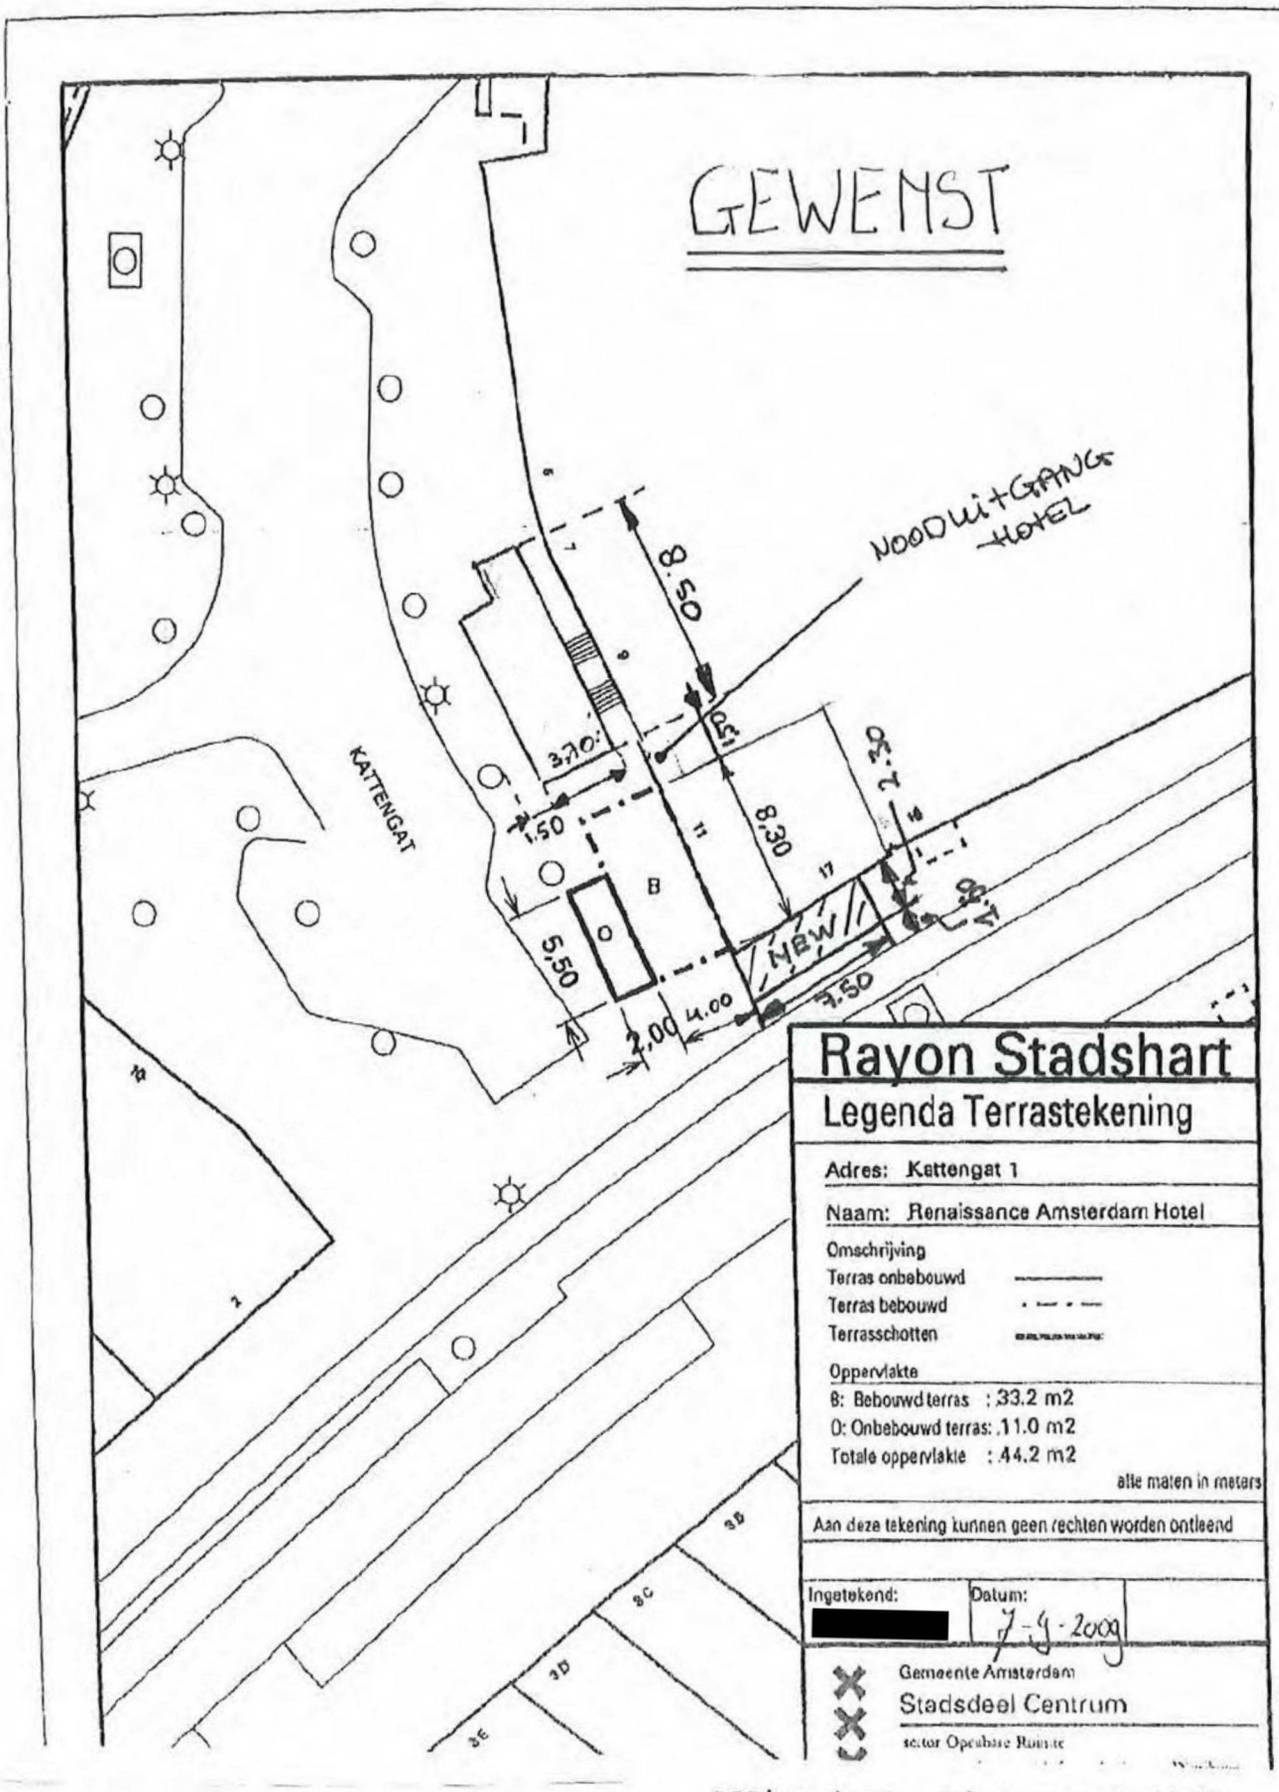

TEKENING NIET OP SCHAAL.