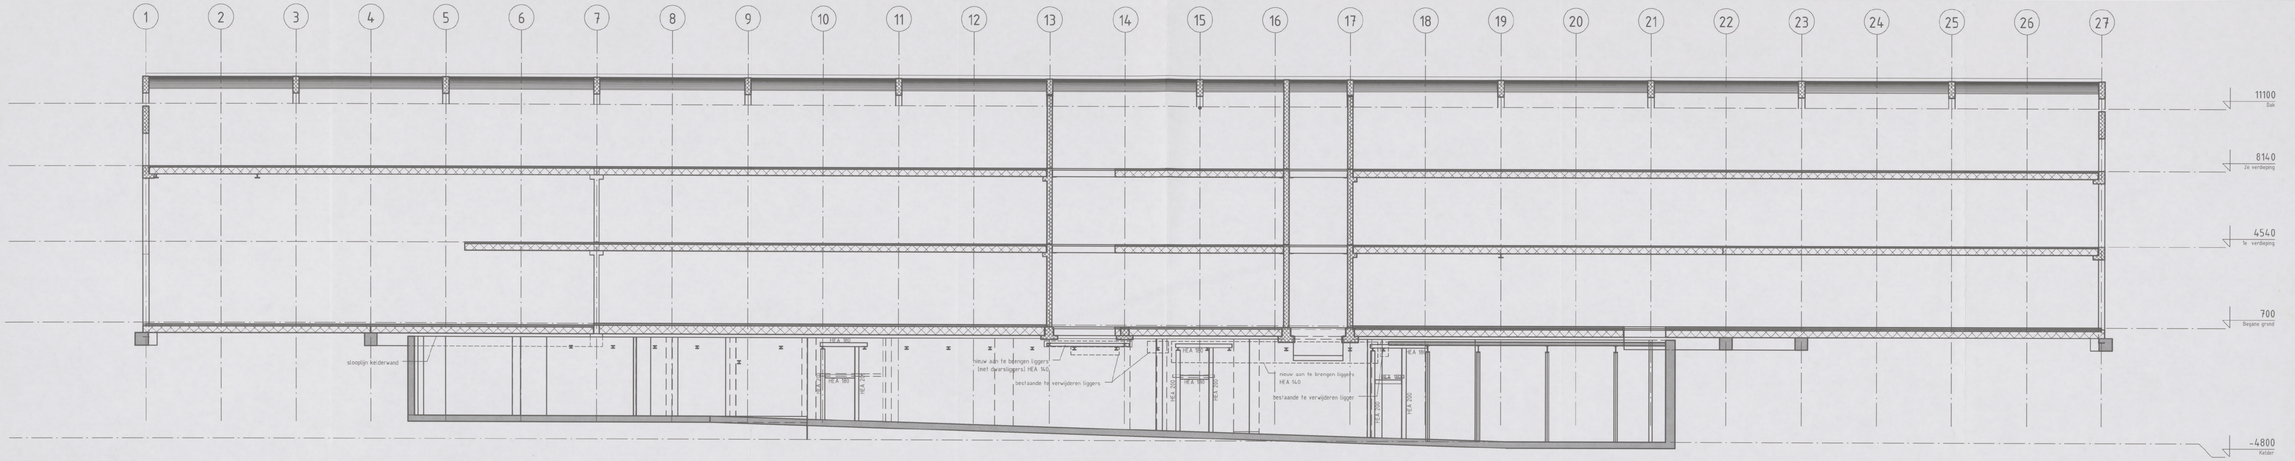
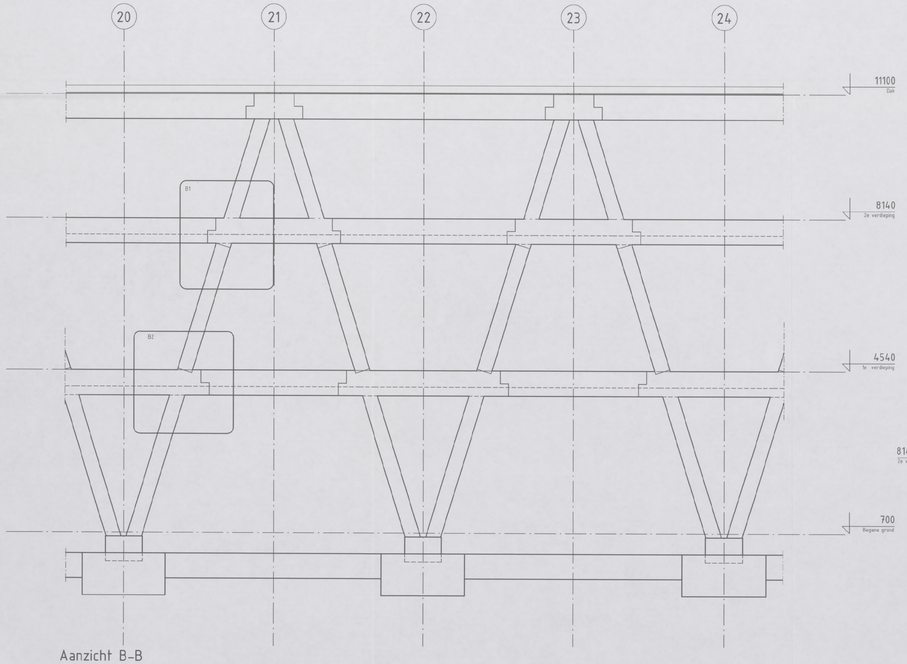
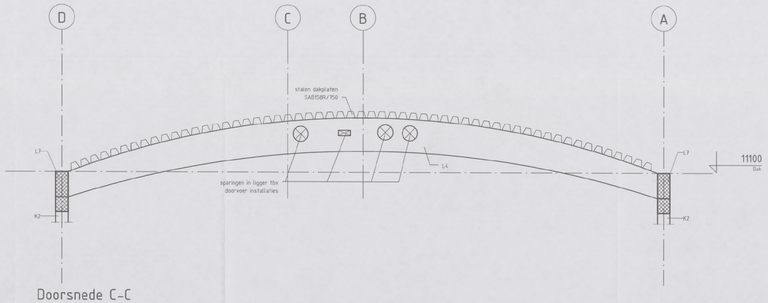


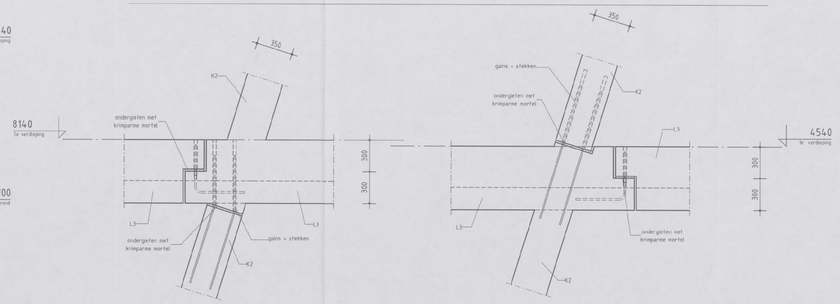

Doorsnede A-A




Aanzicht B-B




Doorsnede C-C




Detail B1

Detail B2

| KOLOMMEN | | KOLOMMEN | |
|---|---|---|---|
| K1 | 300x300 | K5 | HEA350 |
| K2 | 300x350 | K6 | K300x200x16 |
| K3 | HEA240 | | |
| K4 | HEB220 | | |

| LIGGERS | | LIGGERS | |
|---|---|---|---|
| L1 | T-balk 800 x 600 / 200 x 200 | L14 | K150x150x8 |
| L2 | THQ-320x8-24x35-450x25 | L15 | T-balk 800 x 700 / 200 x 300 |
| L3 | 500 x 600 / 250 x 270 | L16 | K300/300/10 |
| L4 | 300x600/800 met sparingen | L17 | Samengesteld T-profiel 200x25+90x20 |
| L5 | 300x600/800 | L18 | 20x750 |
| L6 | B14L3/10 | L19 | 15x410 |
| L7 | 300x600 | L20 | L150x150x15 |
| L8 | Ruitligger IPE 500 | L21 | K400x150x8 |
| L9 | HEA300 | L22 | L150x65x10 |
| L10 | K100x100x6.3 | L23 | 15X150 |
| L11 | L200/200/18 | L24 | HEA140 |
| L12 | HEB200 | L25 | K150/150/6.3 + strip 100x15 |
| L13 | HEA160 | | |

ALGEMENE OPMERKINGEN

Ter plaatse van nieuw te maken sparingen t.b.v. installaties, stalen kolommen plaatsen.

Bekendgemaakt bij besluit van het Dag. Bestuur d.d.

15 JULI 2013

15 APR 2013

Gemeente Amsterdam
Stadsdeel Zuid

L 802451

| omschrijving wijziging | datum | getekend |
|---|---|---|
| E | | |
| D | | |
| C | | |
| B | | |
| A | | |

Gemeente Amsterdam
Stadsdeel Zuid
Projectbureau
Constructie geen bezwaar
Datum 11-07-'13
Paraaf

Alle maten in het werk te controleren

Definitief


Pieters Bouwtechniek Amsterdam BV
Cruquiusweg 98-S
Postbus 2823
Tel. 020-30 50 940
Email adres: pbt.amsterdam@pieters.nl
www.pietersbouwtechniek.nl

1019 AJ Amsterdam
1000 CV Amsterdam
Fax. 020-67 96 126


PIETERS BOUWTECHNIEK

onderwerp

Doorsnedes A-A, B-B & C-C

Gebouw 60

project
Nationaal Lucht- en Ruimtevaartlaboratorium NLR
opdrachtgever
NLR
architect
INBO / Wessel de Jonge architecten

| | |
|---|---|
| formaat | 594x1189 |
| schaal | 1:100/1:50 |
| datum | 01-11-2012 |
| projectleider | |
| tekenaar | |
| projectnr. | 711050 |
| tekeningnr. | versie |
| BA-60-06 | - |