Gemeente Amsterdam

[Ontwerp]besluit van het dagelijks bestuur van stadsdeel Oost tot opheffing, wijziging en/of aanwijzing van afvalinzamellocaties Haveneiland Oost (51B) IJburg

Stadsdeel : Oost
Buurt/wijk : Haveneiland Oost (51B) op IJburg
Registratienummer : VN2020-007659
Datum : 16 juni 2020

Het dagelijks bestuur van stadsdeel Oost

Gelet op:
- Artikel 10.26 Wet milieubeheer;
- Artikel 4 Afvalstoffenverordening Amsterdam 2009;
- Artikel 6 Uitvoeringsbesluit Afvalstoffenverordening stadsdeel Oost;
- Stedelijk kader Locatiekeuze afval inzamelvoorzieningen, (Gemeenteblad 2017, nr. 234353);
- Uitvoeringsplan Afval 2016-2020, grondstoffen uit Amsterdam, 14 juni 2016;
- Artikel 9, tweede lid, Verordening op het lokaal bestuur in Amsterdam en bijlage 3, onderdeel D5 ;
- Artikel 19, Verordening op het lokaal bestuur in Amsterdam;
- Afdeling 3.4 Algemene wet bestuursrecht;
- Artikel 6 Algemene inspraakverordening Gemeente Amsterdam.

Overwegende dat:
- de Wet milieubeheer gemeenten de mogelijkheid biedt om in het belang van de doelmatigheid huishoudelijke afvalstoffen in te zamelen nabij elk perceel;
- het college van burgemeester en wethouders de bevoegdheid om hierover te besluiten heeft belegd bij de dagelijks besturen van de stadsdelen;
- in stadsdeel Oost huishoudelijk afval wordt ingezameld door middel van inzamelvoorzieningen voor meerdere huishoudens (ondergronds en/of bovengronds);
- de meest geschikte locaties zijn gekozen met inachtneming van het Stedelijk kader locatiekeuze afvalinzamelvoorzieningen.
- dit besluit van [datum] tot en met [datum] ter inzage heeft gelegen
- er in die periode [geen/aantal] zienswijzen zijn ingekomen;
- de zienswijzen [geen] aanleiding geven tot wijziging van de voorgenomen locaties in het ontwerpbesluit;
- de zienswijzen zijn inhoudelijk behandeld in het eindverslag;
- dat de stadsdeelcommissie zich van advies heeft onthouden

Gemeente Amsterdam

Besluit:

I. het eindverslag vast te stellen;

IIa. De volgende locaties, zoals aangegeven op de bij dit besluit behorende overzichtstekening, aan te wijzen:

Tabel IIa: Aan te wijzen afvalinzamellocaties

			Aantallen en type voorzieningen											
Locatieaanduiding			Rest		OPK		Glas		PD		Textiel	GF	Grofafval	Opmerking
nr	locatieadres	locatiecode	OC	BC	OC	BC	OC	BC	OC	BC	BC	BC	AP	
1	Emmy Andriessestraat 2	1087MJ-2											1	
2	Jaap Speyerstraat 4	1087MK-4											1	
3	Emmy Andriessestraat 336	1087ML-336											1	
4	Emmy Andriessestraat 586	1087NE-586											1	
5	Loet c. Barnstijnstraat 24	1087MH-24											1	
6	Jan Vrijmanstraat 173	1087MN-173											1	
7	Fritz Dietrich Kahlerbergstraat 19	1087MS-19											1	
8	Fritz Dietrich Kahlerbergstraat 264	1087LL-264											1	
9	Eva Besnyostraat 573	1087LG-573											1	
10	Wim Noordhoekkade 676	1087NJ-676											1	
11	Emmy Andriessestraat 409	1087LS-409											1	
12	Eva Besnyostraat 631	1087LM-631											1	
13	Ben van Meerendonkstraat 184	1087LN-184											1	
14	Marius Meijboomstraat 20	1087LD-20											1	
15	Ben van Meerendonkstraat 75	1087LM-75											1	
16	Ben van Meerendonkstraat 213	1087LB-213											1	
17	Jan Vrijmanstraat 323	1087NB-323											1	
18	Jan Vrijmanstraat 22	1087MC-22											1	
19	Peter Martensstraat 3	1087NA-3	1		1									
20	Fritz Dietrich Kahlerbergstraat 56	1087LL-56									1			
21	Jan Vrijmanstraat 116	1087MP-116	1				1					1		
Uitleg afkortingen:														
	OPK = oud papier en karton													
	PD = plasticverpakkingsmateriaal en drankenkarton													
	OC = ondergrondse container													
	BC = bovengrondse container													
	AP = aanbiedplek													

IIb. De volgende locaties, zoals aangegeven op de bij dit besluit behorende overzichtstekening, op te heffen als afvalinzamellocatie van huishoudelijk afval;

Tabel IIb: Op te heffen afvalinzamellocaties

			Aantallen en type voorzieningen											
Locatieaanduiding			Rest		OPK		Glas		PD		Textiel	GF	Grofafval	Opmerking
nr	locatieadres	locatiecode	OC	BC	OC	BC	OC	BC	OC	BC	BC	BC	AP	
1	Pampuslaan 26	1087LA-26								1				
Uitleg afkortingen:														
	OPK = oud papier en karton													
	PD = plasticverpakkingsmateriaal en drankenkarton													
	OC = ondergrondse container													
	BC = bovengrondse container													
	AP = aanbiedplek													

IIc. De volgende locaties, zoals aangegeven op de bij dit besluit behorende overzichtstekening, te wijzigen;*

Gemeente Amsterdam

Tabel IIc-1: Te wijzigen afvalinzamellocaties vóór wijziging

			Aantallen en type voorzieningen											
Locatieaanduiding			Rest		OPK		Glas		PD		Textiel	GF	Grofafval	Opmerking
nr	locatieadres	locatiecode	OC	BC	OC	BC	OC	BC	OC	BC	BC	BC	AP	
1	Eva Besnyostraat 491	1087LG-491	2											
2	Emmy Andriessestraat 280	1087ML-280	2				1		1					
3	Jan Vrijmanstraat 174	1087MP-174							1					
4	Marius Meijboomstraat 4	1087LD-4	2		1									
5	Marius Meijboomstraat 40	1087LD-40	3											
6	Johan Huijsenstraat 37	1087LC-37	1											
7	Ben van Meerendonkstraat 2	1087LE-2	2											
8	Ben van Meerendonkstraat 77	1087LM-77	2											
9	Ben van Meerendonkstraat 141	1087LM-141	2											
10	Ben van Meerendonkstraat 144	1087LN-144	2											
11	Peter Martensstraat 121	1087NA-121	2	2										
12	Eva Besnyostraat 207	1087LG-207	3		1		1				1			
13	Eva Besnyostraat 509	1087LG-509	2							1				
14	Eva Besnyostraat 571	1087LG-571	1		1		1							
15	Eva Besnyostraat 278	1087LM-278	2											
16	Eva Besnyostraat 621	1087LM-621	2											
17	Eva Besnyostraat 633	1087NH-633							1					
18	Eva Besnyostraat 388	1087NH-388			1		1							
19	Eva Besnyostraat 667	1087NH-667	1											
20	Fritz Dietrich Kahlerbergstraat 1	1087MS-1	2											
21	Fritz Dietrich Kahlerbergstraat 262	1087LL-262	2		1									
22	Emmy Andriessestraat 24	1087MJ-24			1		1							
23	Emmy Andriessestraat 56	1087MJ-56	3											
24	Emmy Andriessestraat 407	1087LS-407	1											
25	Emmy Andriessestraat 584	1087NE-584	2											
26	Max de Haasstraat 4	1087MD-4	2											
27	Max de Haasstraat 16	1087MD-16	1											
28	Jan Vrijmanstraat 2	1087MC-2	1											
29	Jan Vrijmanstraat 57	1087MB-57	2		1		1							
30	Jan Vrijmanstraat 136	1087MP-136	2											
31	Jan Vrijmanstraat 220	1087MP-220	1											
32	Jaap Speyerstraat 30	1087MK-30	1											

Gemeente Amsterdam

Tabel IIc-2: Te wijzigen afvalinzamellocaties ná wijziging															
			Aantallen en type voorzieningen												
Locatieaanduiding			Rest		OPK		Glas		PD		Textiel	GF	Grofafval	Opmerking	
nr	locatieadres	locatiecode	OC	BC	OC	BC	OC	BC	OC	BC	BC	BC	AP		
1	Eva Besnyostraat 491	1087LG-491	2									1	1		
2	Emmy Andriessestraat 280	1087ML-280	3				1								
3	Jan Vrijmanstraat 174	1087MP-174	1												
4	Marius Meijboomstraat 4	1087LD-4	3									1			
5	Marius Meijboomstraat 40	1087LD-40	1		1		1					1			
6	Johan Huijsenstraat 37	1087LC-37	2												
7	Ben van Meerendonkstraat 2	1087LE-2	3									1			
8	Ben van Meerendonkstraat 77	1087LM-77	1		1							1			
9	Ben van Meerendonkstraat 141	1087LM-141	3									1			
10	Ben van Meerendonkstraat 144	1087LN-144	2									1			
11	Peter Martensstraat 121	1087NA-121	2									1			
12	Eva Besnyostraat 207	1087LG-207	4		1		1					1			
13	Eva Besnyostraat 509	1087LG-509	2								1				
14	Eva Besnyostraat 571	1087LG-571	1		1		1					1			
15	Eva Besnyostraat 278	1087LM-278	2									1			
16	Eva Besnyostraat 621	1087LM-621	2									1			
17	Eva Besnyostraat 633	1087NH-633	1												
18	Eva Besnyostraat 388	1087NH-388			1		1					1			
19	Eva Besnyostraat 667	1087NH-667	1									1			
20	Fritz Dietrich Kahlerbergstraat 1	1087MS-1	2									1			
21	Fritz Dietrich Kahlerbergstraat 262	1087LL-262	2		1										
22	Emmy Andriessestraat 24	1087MJ-24			1		1					1			
23	Emmy Andriessestraat 56	1087MJ-56	3									1			
24	Emmy Andriessestraat 407	1087LS-407	2									1			
25	Emmy Andriessestraat 584	1087NE-584	1		1							1			
26	Max de Haasstraat 4	1087MD-4	2									1			
27	Max de Haasstraat 16	1087MD-16	1									1			
28	Jan Vrijmanstraat 2	1087MC-2	1									1			
29	Jan Vrijmanstraat 57	1087MB-57	2		1		1					1			
30	Jan Vrijmanstraat 136	1087MP-136	1		1										
31	Jan Vrijmanstraat 220	1087MP-220	1		1							1			
32	Jaap Speyerstraat 30	1087MK-30	1									1			
NB: Wijzigingsbesluit is n.a.v. een bestaand aanwijzingsbesluit (gemeenteblanummer) of vanwege een vastgesteld															
maaiveld ontwerp of vanwege een locatie die tenminste 5 jaar heeft gefunctioneerd.															
Besluit zoeken via https://www.officielebekendmakingen.nl/gmb-jjjj-xxxxxx.html															
Uitleg afkortingen:															
	OPK = oud papier en karton														
	PD = plasticverpakkingsmateriaal en drankenkarton														
	OC = ondergrondse container														
	BC = bovengrondse container														
	AP = aanbiedplek														

Het dagelijks bestuur van stadsdeel Oost

Karima Arichi,
Secretaris

Maarten Poorter
Voorzitter

Bijlagen: bij de besluiten behorende overzichtstekening: [51B]

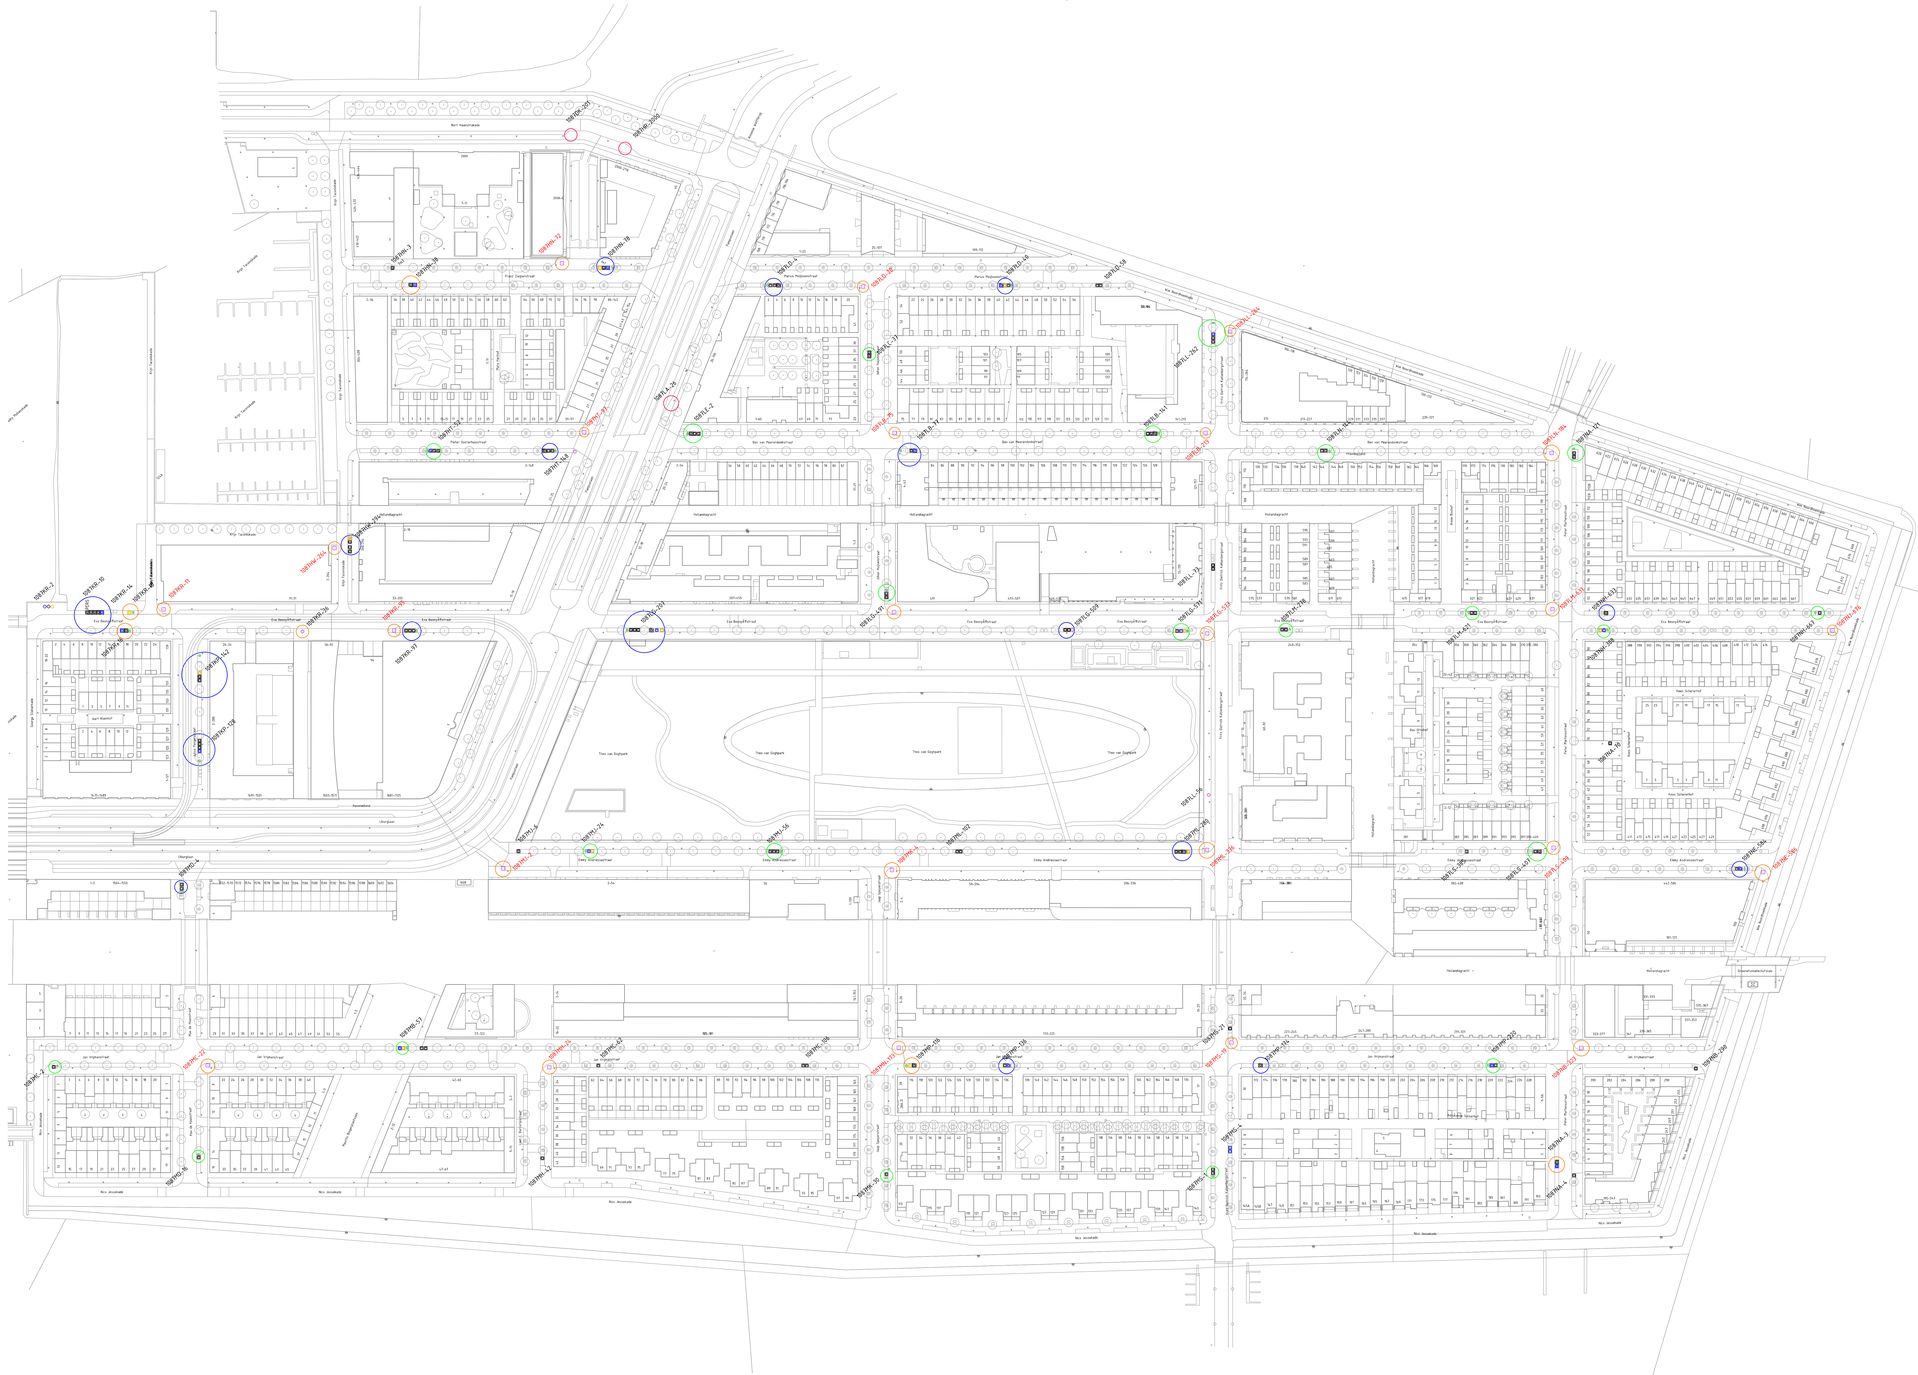

- Te verwijderen locatie
- Bij te plaatsen locatie
- Te wijzigen locatie
- Nieuwe locatie
- Nieuwe ondergrondse container (REST)
- Nieuwe ondergrondse container (GLAS)
- Nieuwe ondergrondse container (PAPIER)
- Bestaande locatie ondergrondse container (REST)
- Bestaande locatie ondergrondse container (GLAS)
- Bestaande locatie ondergrondse container (PAPIER)
- Grof afval locatie
- Nieuwe bovengrondse container (GFE)
- Nieuwe bovengrondse container (TEXTIEL)
- Tijdelijke bovengrondse containers (PAPIER, REST, GLAS)

Afval en Grondstoffen

Rosenburgplein 2
1013NK Amsterdam

Opdrachtgever: Gemeente Amsterdam				
Project: Optimalisatie OAIS oost				
Onderdeel: Nieuwe Situatie Haveneiland Noord en Oost 51C, 51B				
Status: DO	Fase: DO	Behoort bij:	Schaal: 1:1000	
Opsteller: MK	Goedgekeurd en vrijgegeven: CvB	Paraaf:	Datum: 12-05-2020	Formaat: A0+
Projectnummer: 88300003	Tekeningnummer: 51C EN 51B	Bladnummer: 1	Aantal bladen: 1	Wijziging:
Auteursrechten voorbehouden		Documentnr:	Plotdatum: PLTD	
Bestandsnaam: FILES				