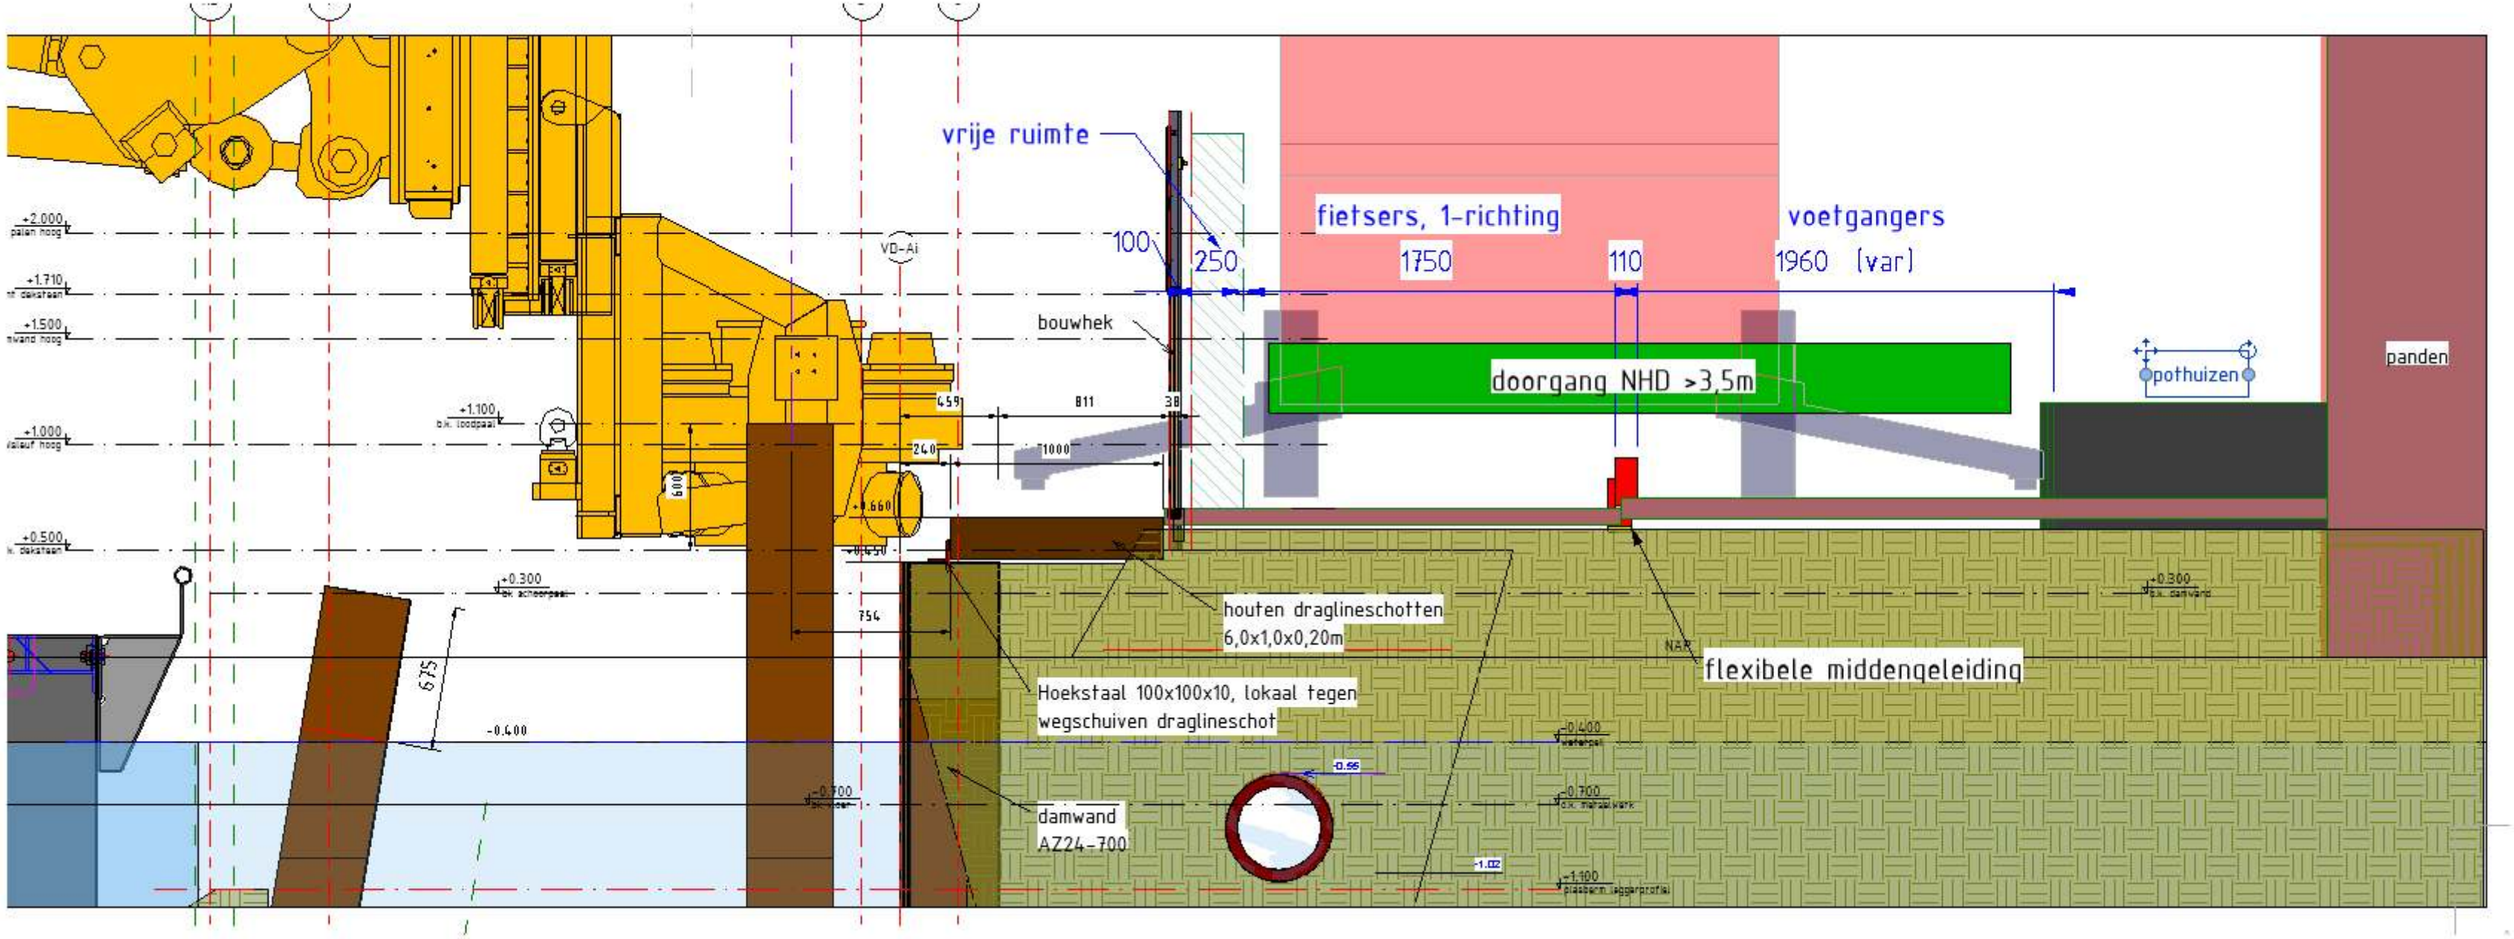

vrije ruimte
fietsers, 1-richting
voetgangers
100
250
1750
110
1960 (var)
bouwhek
doorgang NHD >3,5m
pothuizen
panden
VD-Ai
+2.000
+1.710
+1.500
+1.000
+0.500
+1.100
+0.300
+0.300
-0.400
-0.700
-0.700
-1.100
-0.400
-0.55
-1.02
459
811
38
240
1000
600
754
675
houten draglineschotten
6,0x1,0x0,20m
Hoekstaal 100x100x10, lokaal tegen
wegschuiven draglineschot
damwand
AZ24-700
flexibele middengeleiding
NAP