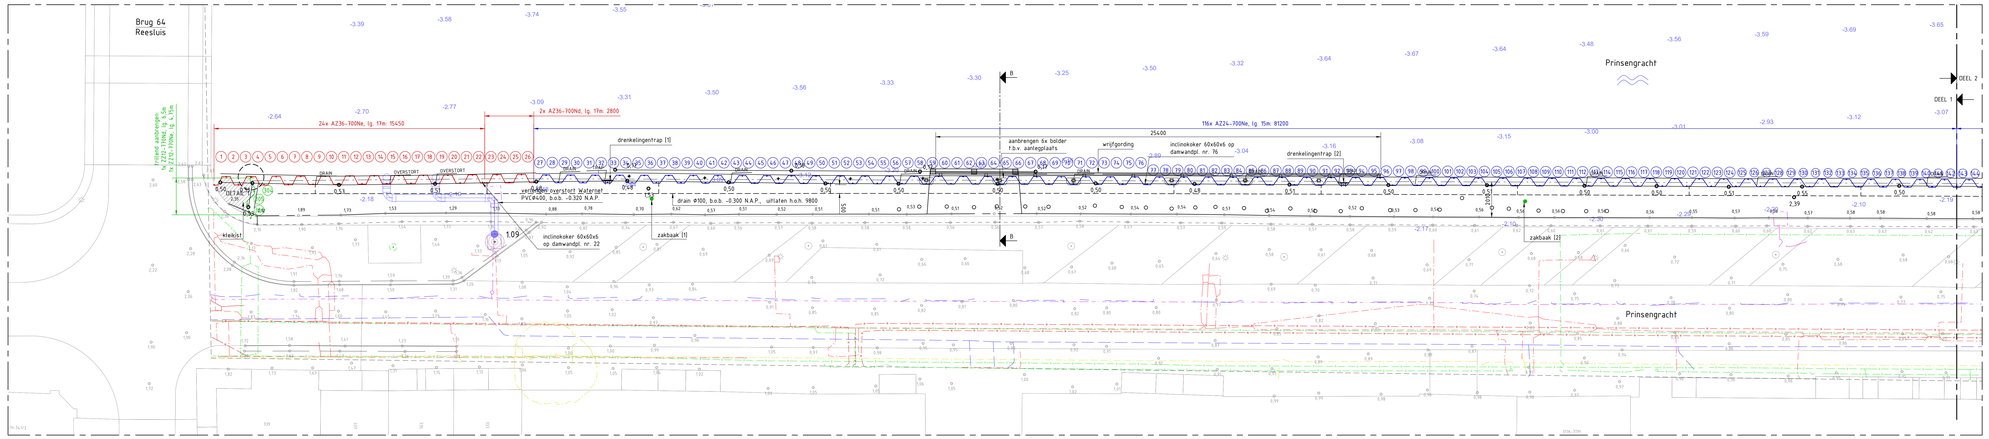

OVERZICHT DAMWANDCONSTRUCTIE [DEEL1]
SCHAAL 1:100

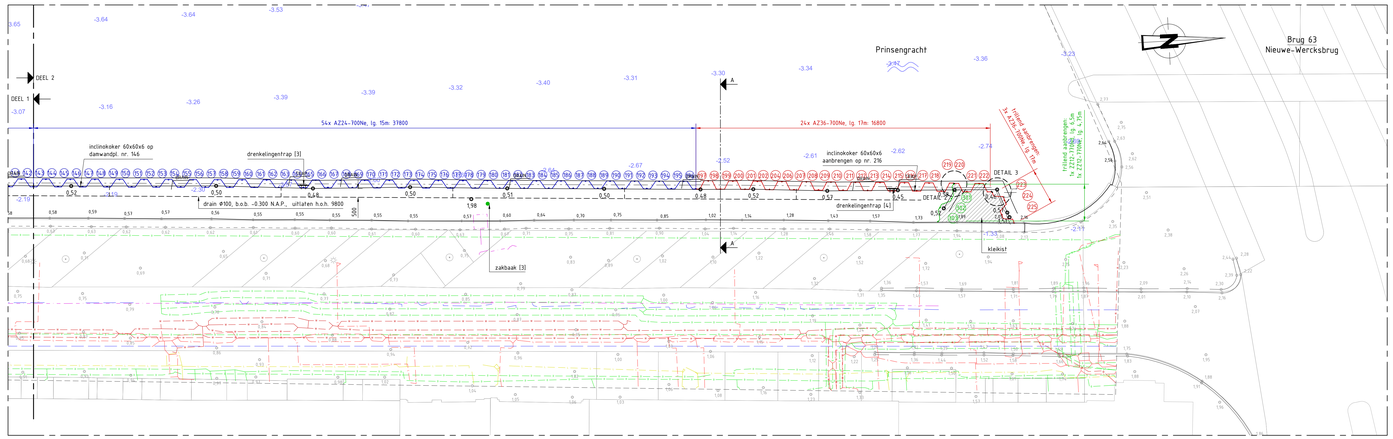

OVERZICHT DAMWANDCONSTRUCTIE [DEEL2]
SCHAAL 1:100

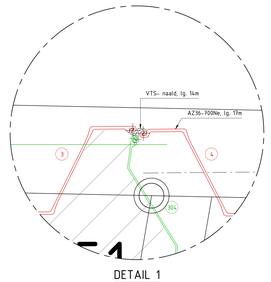

DETAIL 1
SCHAAL 1:10

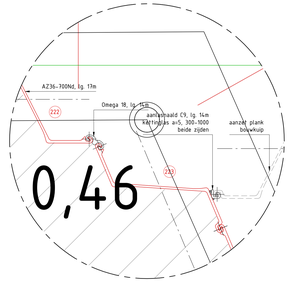

DETAIL 3
SCHAAL 1:10

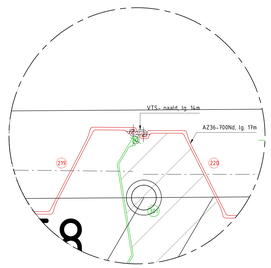

DETAIL 2
SCHAAL 1:10

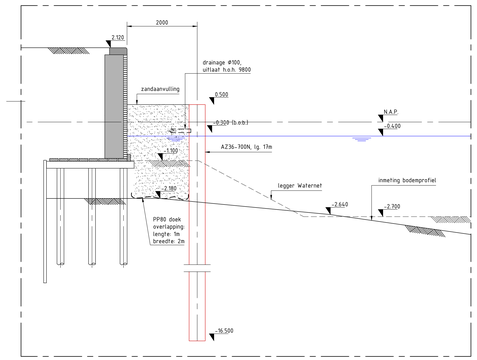

DOORSNEDE A-A
SCHAAL 1:50

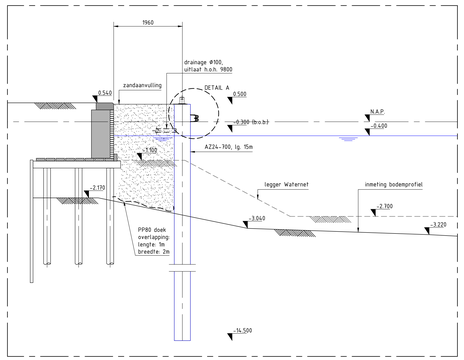

DOORSNEDE B-B
SCHAAL 1:50

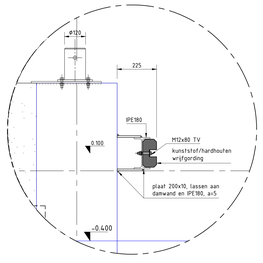

DETAIL A
SCHAAL 1:10

VERKLARING

REFERENTIEDOCUMENTEN:
- Inmeting kade JP Meetdienst, tek. nr. 2019-010_005, d.d. 01-08-2019
- Inmeting waterbodem 4TH dimension Survey, tek. nr. PEIL01, d.d. 23-08-2019
- KLIC - meldingen: 981519442121/0, 1963951971-1 d.d. 31-07-2019
- Rapportage Baars Cipro 19c039-8 (concept) d.d. 08-04-2019

OPMERKINGEN:
- Maatvoering in millimeters, tenzij anders aangegeven.
- Peilmaten in meters ten opzichte van N.A.P.
- Coördinaten in millimeters ten opzichte van het Rijksdriehoek-stelsel
- Hoeken in graden (°), tenzij anders aangegeven.
- Staalkwaliteit S235JR, tenzij anders aangegeven.
- Lassen a=5, tenzij anders aangegeven.

VERZENDSTATUS:	
Acceptatie (A)	
Commentaar (C)	
Info (I)	
Toetsing (T)	
Uitvoering (U)	✓

REVISIE	DATUM	WIJZIGING	OPGESTELD	CONTROLE	VRIJGAVE
06	27-05-2020	As- built	Definitief	JWPK	JVR	JWPK
05	13-01-2020	Wijziging werkrichting/OVKL, incl. bookplakrde-/afweervoorziening	Definitief	JWPK	JVR	JWPK
04	18-11-2019	Wijziging ziunktype klekkisten; damwandhalf toegevoegd	Definitief	JWPK	JVR	JWPK
03	12-11-2019	Wijzigingen n.a.v. opm. Gemeente	Definitief	JWPK	JVR	JWPK
02	12-11-2019	Wijzigingen n.a.v. toets Crux en opm. Gemeente	Definitief	JWPK	JVR	JWPK
01	01-11-2019	Eerste uitgave	Definitief	JWPK	JVR	JWPK

OPDRACHTGEVER
H. van Steenwijk b.v.

H. v. Steenwijk B.V.
1014 AD Amsterdam
Spaarndammerdijk 441
Telefoon: 020 682 35 45
Telefax: 020 682 72 55
e-mail: info@hvsteenwijk.nl

AANNEMER
Gebr. De Koning

DE KONING
Postbus 88
3350 AB Papendrecht
Scheepswerfweg 1
Telefoon: 078-6442844
Telefax: 078-6442827
e-mail: info@gebrdekoning.nl

PROJECT
Prinsengracht 283 - 339, Amsterdam

ONDERWERP
Werktekening damwand

DOCUMENTNR. TEK-02	FASE UO	FORMAAT: A0	BLAD: 1
DOCUMENTTYPE TEKENING	PROJECTNR. 7.877.03	TEKENINGNR.	T-02
CONTRACTNR.	SCHAAL: zie tek.		

U:\03 Projecten\187193 Stadsgat Amsterdam PO 283-339\02 Ontwerp\2.5 Werktekeningen\Tekeningen GEK\02 Werktekening damwand\TEK-02.DWG PS Werktekening