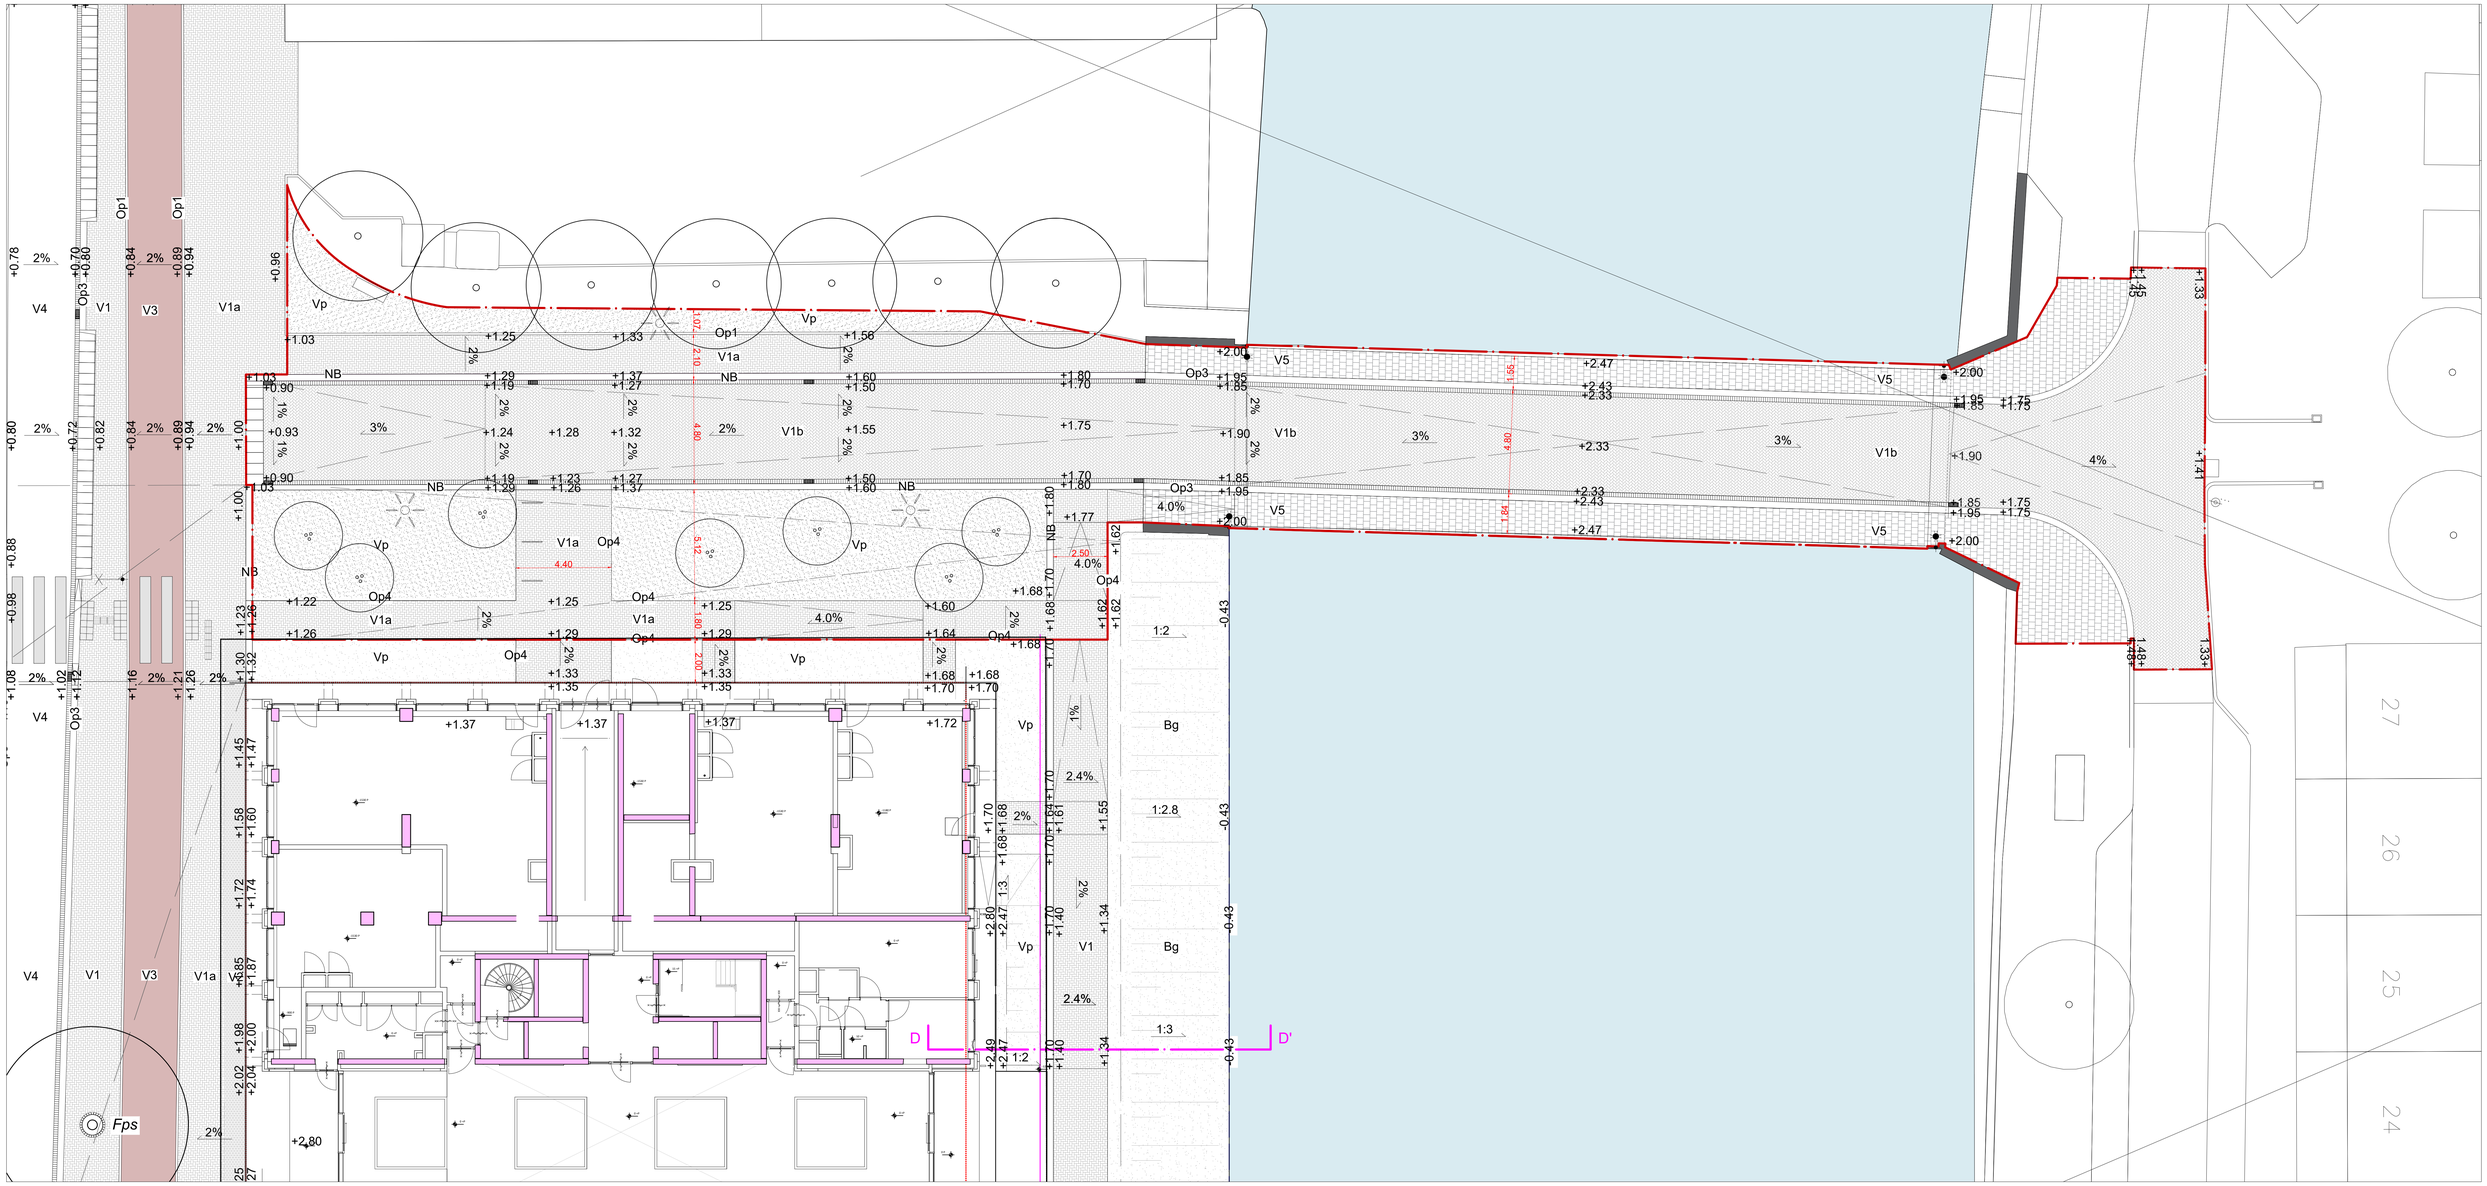



# Legenda

## Verharding

- V1a — Verharding 1a, trottoir : Gebakken klinker, elleboogverband
  type: Novoton - dikformaat - onbezand
- V1b — Verharding 1b, rijbaan : Gebakken klinker, keperverband
  type: Novoton - dikformaat - onbezand
- V2 — Verharding 2, stoep: Gebakken klinker,halfsteensverband
  type: Novoton - dikformaat - onbezand
- V3 — Verharding 3, fietspad: asfalt, heiderood
- V4 — Verharding 4, rijbaan: asfalt, zwart
- V5 — Verharding 5, stoep: betontegel 30x30cm, standaard lichtgrijs
- Rollaag, gebakken dikformaat

## Afwatering

- Straatkolk, 450x200mm, schuine kop
  type: P-line, uitlaat125

## Opsluiting

- NB — Opsluitband - natuursteen (1000x300x300mm.),
  type: Portugees lichtgrijs - kleurkast: Perceel 1: Lichtgrijs gemêleer
- Op1 — Opsluitband, beton, kleur: lichtgrijs, formaat: 100x200x1000mm
  type: Uitgewassen Amsterdam
- Op3 — Trottoirband, beton, kleur: lichtgrijs, formaat: 300/280x240x1000mm
  type: Uitgewassen Amsterdam (150 i.p.v. 240 op brug)
- Op4 — Opsluiting staal, type: Cortenstaal, dikte: 4mm.
  losse platen in het werk gelast en lasnaden slijpen
- Trottoirband type Op3 als verloopband toepassen en op maat zagen in werk
- Inritbanden, beton, formaat: 750x180x500mm.,
  type: Uitgewassen Amsterdam

## Elementen

- Fietsnietje 900mm, RVS, betonvoet onder maaiveld
  artikelcode: A86007RVSKSVELF

## Afwatering

## Groen

- Vp — Vaste planten, n.t.b
- Gz — Gazon
- Heesters
- Bestaande bomen

## Verlichting

- Lichtmast Friso Kramer LED (indirect) transparante armatuur;
  lichtkleur 3000K, lichtsterkte: 1800lm, conische mast -
  diameter bevestiging armatuur 60mm., materiaal: staal,
  kleur mast en afwerking armatuur in RAL 7038
- Bestaande lichtmast geïntegreerd in brugleuning
  coaten en verfen. Kleur zelfde als Elsje Christiaensbrug

## Verkeersborden

- A01-30-ZB — Zone met maximum - snelheid
- A02-30-ZE — Einde zone maximumsnelheid

Maatvoering en detaillering dienen ten alle tijden gecontroleerd te worden door aannemer

Hekwerk en lichtmasten blauw coaten en verfen.
Kleur zelfde als Elsje Christiaensbrug.

BURO SANT EN CO
LANDSCHAPSARCHITECTUUR

| OPDRACHTGEVER | DATUM |
|---|---|
| Gemeente Amsterdam | 12-01-2022 |
| PROJECT | AFMETING |
| Overhoeks Amsterdam - Fase 3.4 | A0 |
| ONTWERPFASE | SCHAAL |
| Definitief Ontwerp | 1:100 |
| ONDERDEEL | NR. |
| Plantekening - Grasweg | P-102 |