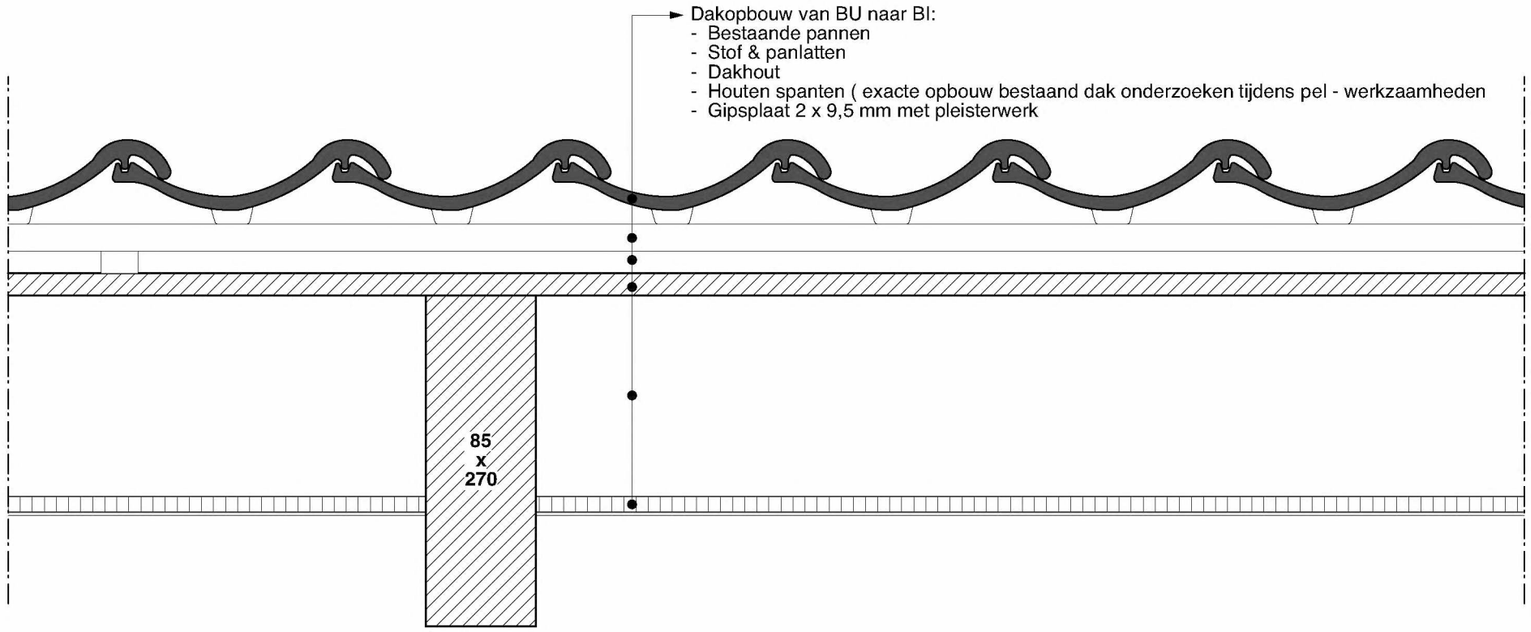

BESTAANDE SITUATIE

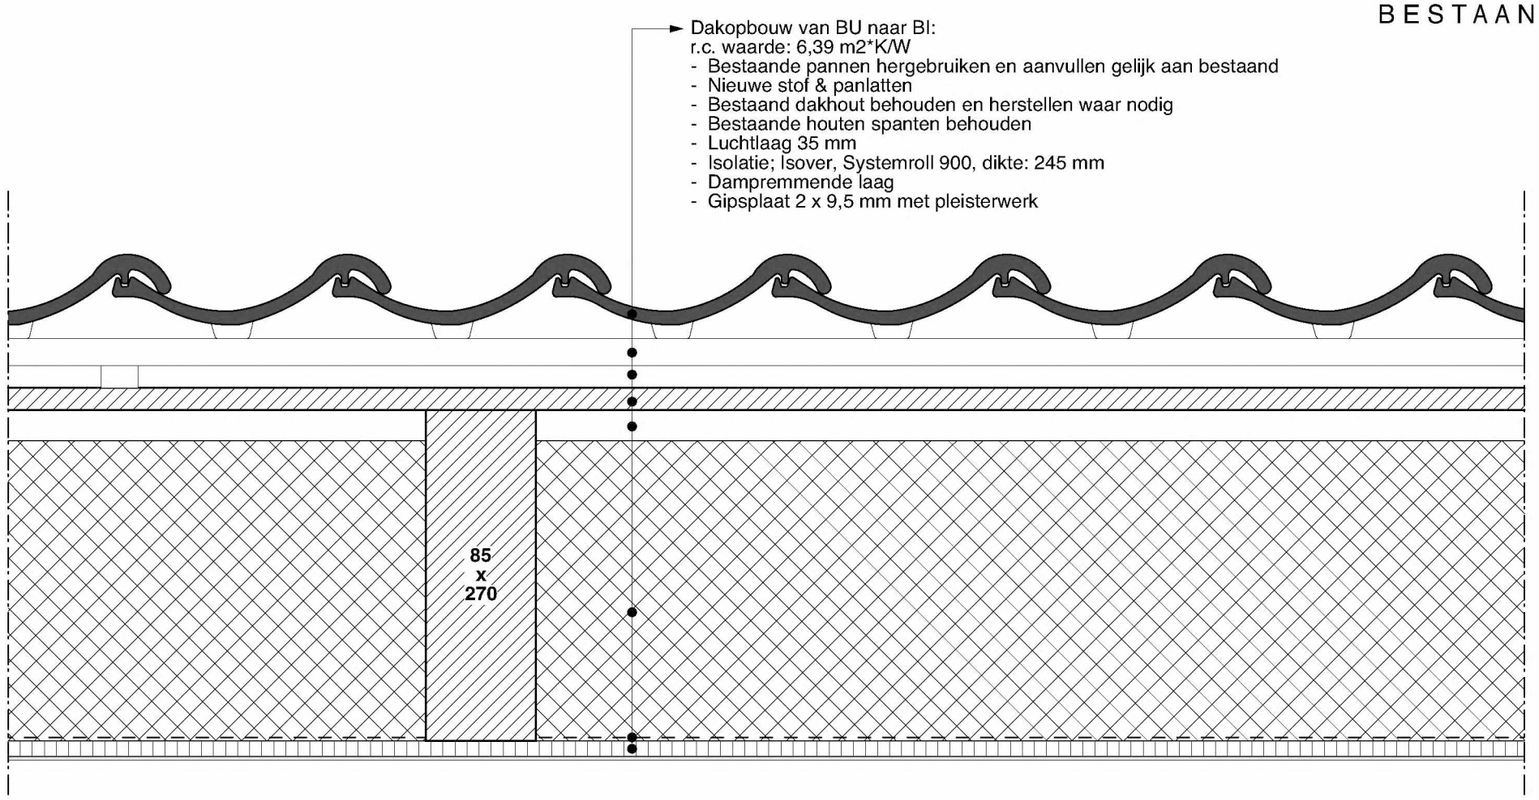

NIEUWE SITUATIE

PRINCIPE DETAILLERING NA - ISOLEREN KAP

2121BE 34DE

Wijziging F	-
Wijziging E	-
Wijziging D	-
Wijziging C	-
Wijziging B	-
Wijziging A	-
Datum	11 november 2022
Schaal	1:5
Onderwerp	Detail na-isoleren kap

Van Eeghenstraat 94 - 98 te Amsterdam

KODDE ARCHITECTEN BNA
Architectuur & Interieur
Prinsengracht 465 - 1016 HP Amsterdam
T. +31 (0)20 428.27.00 - www.koddearchitecten.nl