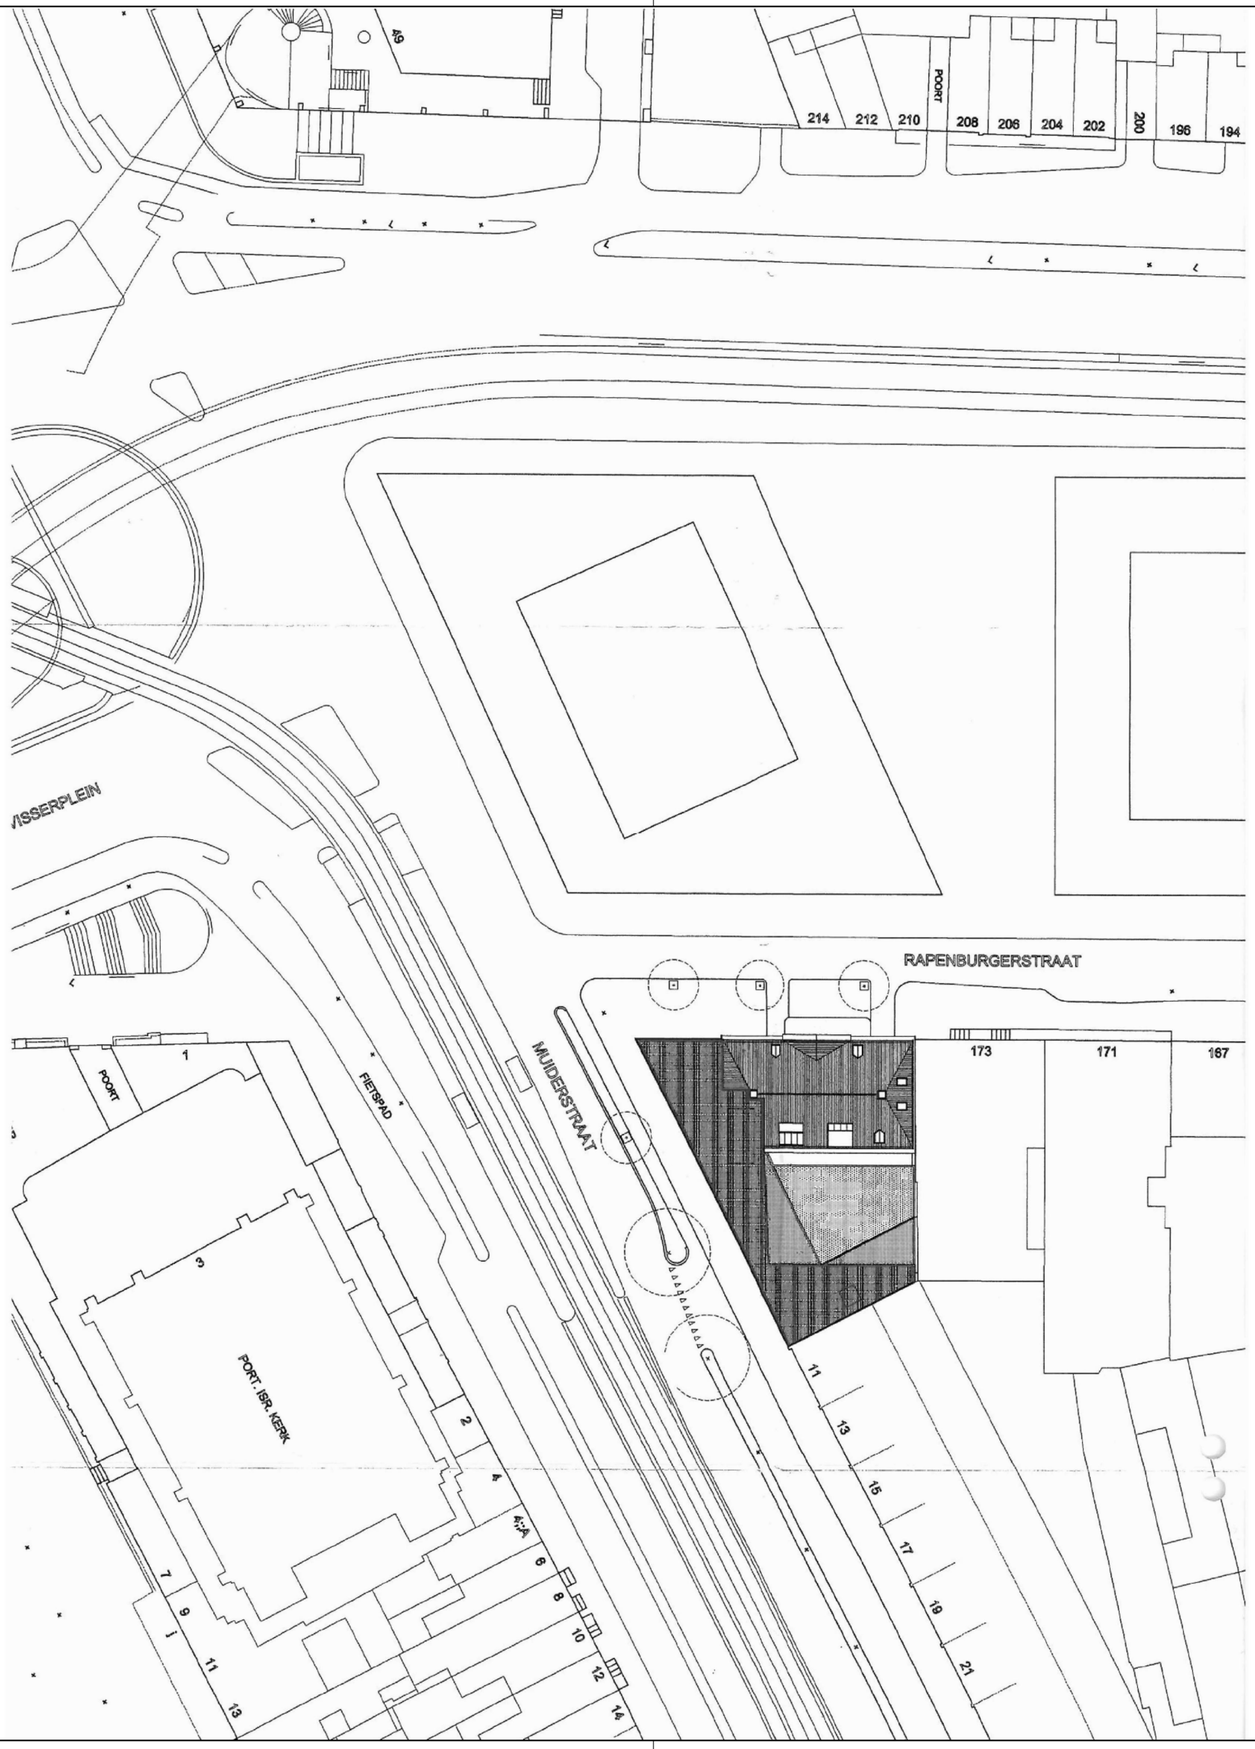


WIJZIGINGEN

project:

Muiderstraat 1

gemeente:

Amsterdam

opdrachtgever:

Pinnacle BV

architect:

[redacted]

projectleider:

[redacted]

fase:

Omgevingsaanvraag

OEVERZAAIJER

architectuur en stedebouw

projectnummer: 11-075ru

paraaf:

bladnummer: BA-00

versie: -

datum: 10-11-2011

wijziging: nul datum

Alle werkzaamheden worden verricht onder toepasselijkheid van de DNR2005, waarin opgenomen een arbitraal beding, zoals gedeponeerd ter griffie van de Arrondissementsrechtbank te Amsterdam.

onderwerp:

Situatie

toevoeging:

schaal: 1:500

formaat: A2

status: Definitief

P:\Gr11\11-075ru\075.tek\075.2vo\075.tek\075.bk\dwg\BA-01 nieuw.dwg

OPMERKINGEN

OntwerpZadjer stadshouw en architectuur

WIJZIGINGEN

V

1

Alle kortstondige vormen worden zonder toestemming van DRDOOL wettelijk opgevorderd en kortstaat belang, zoals gedeponeerd bij grifie van de Amsterdamsevrederechtbank te Amsterdam

architectuur en stedebouw


BA 0


OEVERZAAIZER

0

0

0

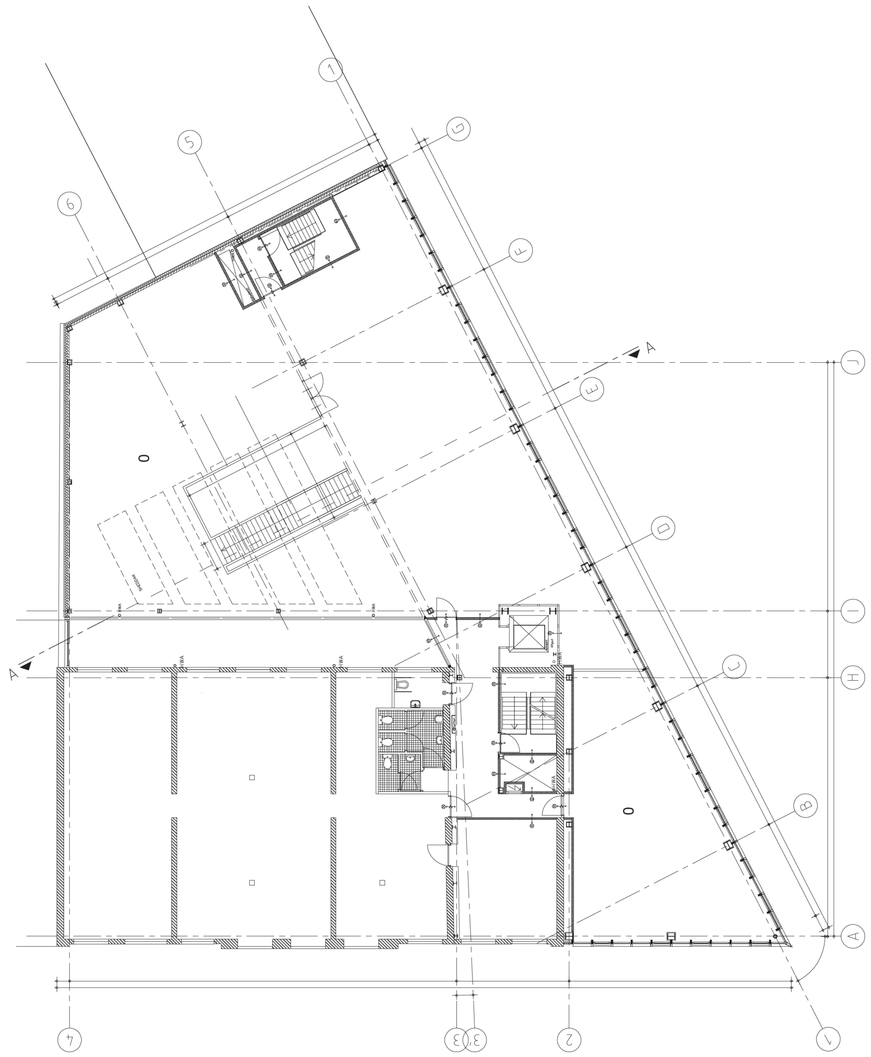

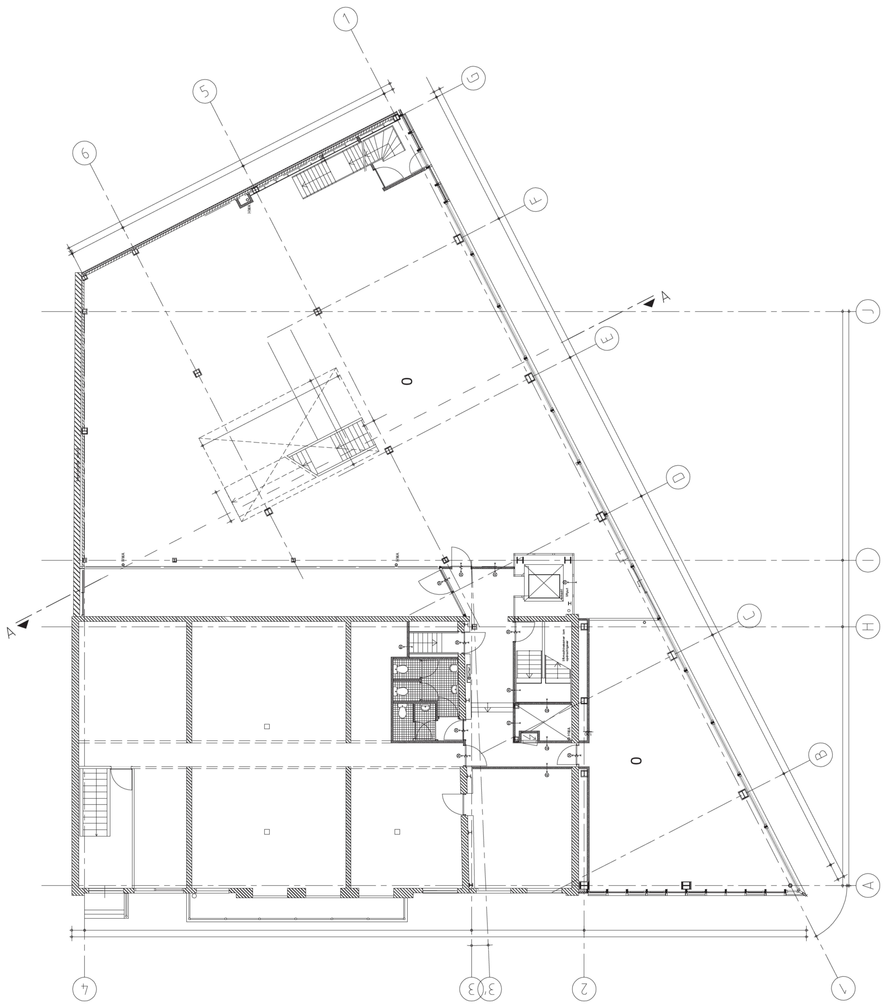

OPMERKINGEN

OverZaaijer stedelijkeuw en architectuur

WIJZIGINGEN

v

OEVERZAAIJER

architectuur en stedebouw


BA 02

- -

0 0 0 0

Alle architectenden worden zoner voorafgaande toe de OVERZAAIJER weers opgenomen met schriftelijke toestemming. Zoals gedeponeerd bij gelijk van de Amsterdamse Kamer van Architecten.

- n on ewj gd t a v b a dwee as e s vuc t ega nd i i gen n od e l hi g
- C ns uc e be e e i gen l e ntap o gen e z ne id v o oe keu n aan ouwo z c t

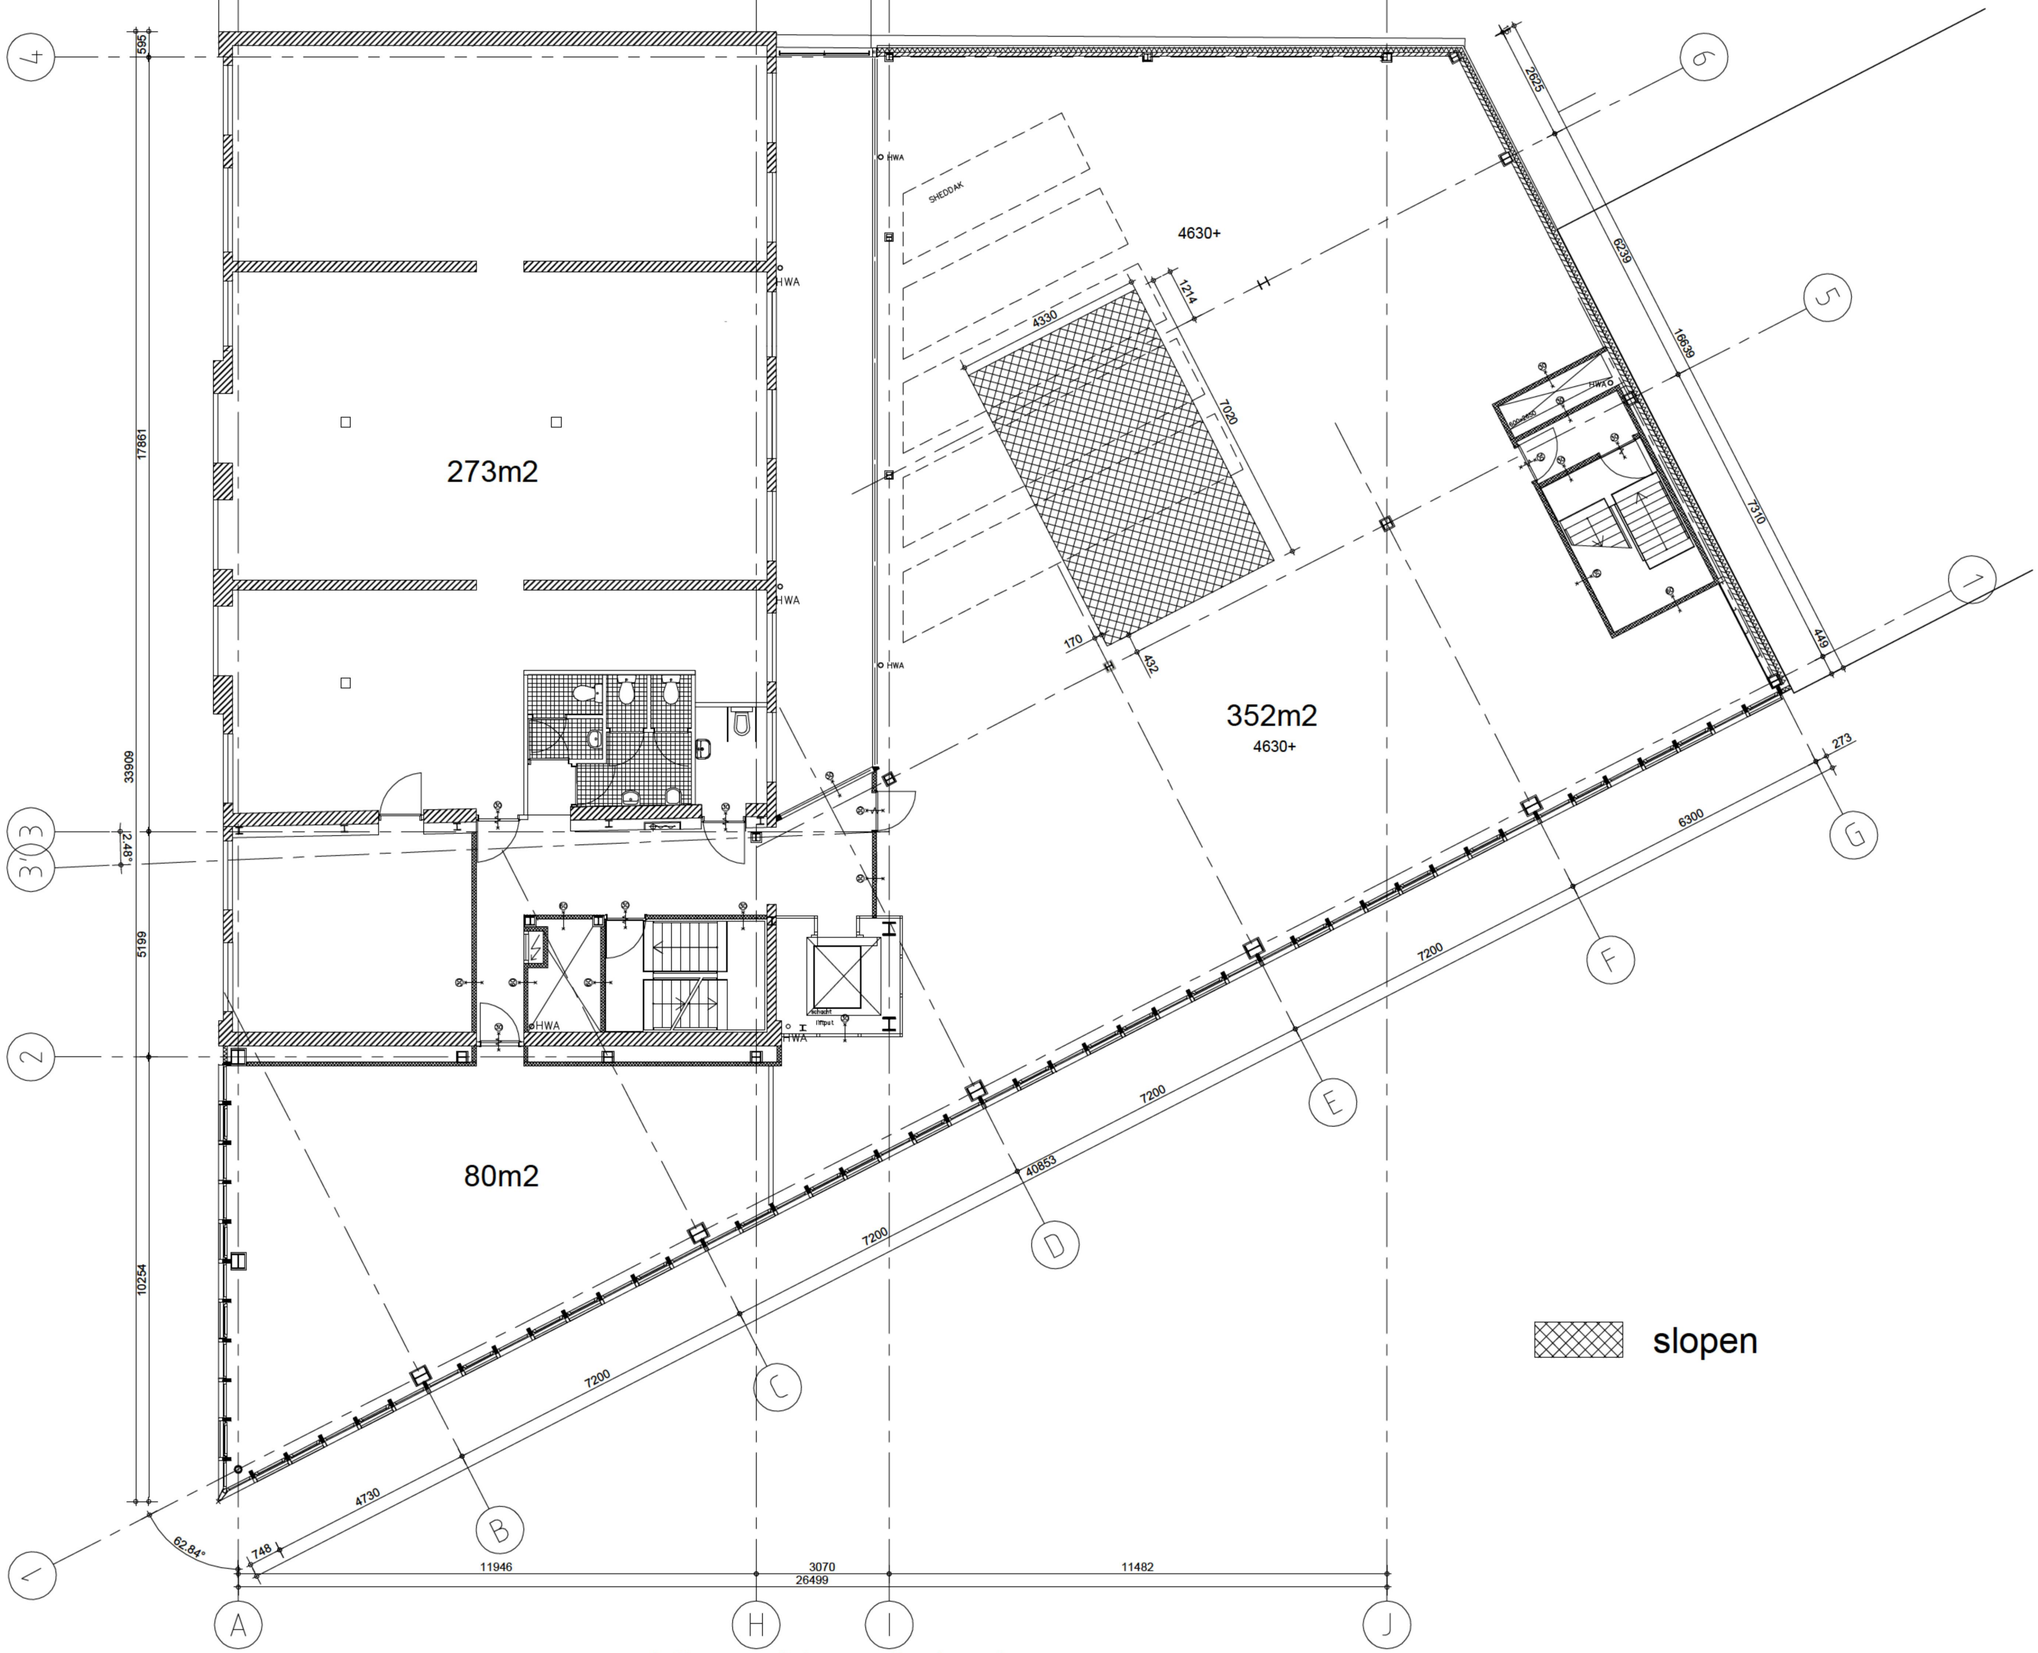

plattegrond 1e verdieping sloop

WIJZIGINGEN

project:
Muiderstaraat 1

gemeente:
Amsterdam

opdrachtgever:
Pinnacle BV

architect:
[redacted]

projectleider:
[redacted]

fase:
Omgevingsaanvraag

OEVERZAAIJER
architectuur en stedebouw

Alle werkzaamheden worden verricht onder bepaaselijkheid van de DNR2005, waarin opgenomen een arbitraal beding, zoals gedecideerd ter griffie van de Arrondissementenrechtbank te Amsterdam.

projectnummer: 11-075ru
paraaf:

bladnummer: BA-03
versie: -

datum: 10-11-2011
wijziging: nul datum


onderwerp:
Plattegrond slooptek.

toevoeging:
1e verdieping


schaal: 1:100
formaat: A2

status:
Definitief

P:\Gr11\11-075ru\075.tek\075.2vo\075.tek\075.bk\dwg\BA-01 nieuw.dwg

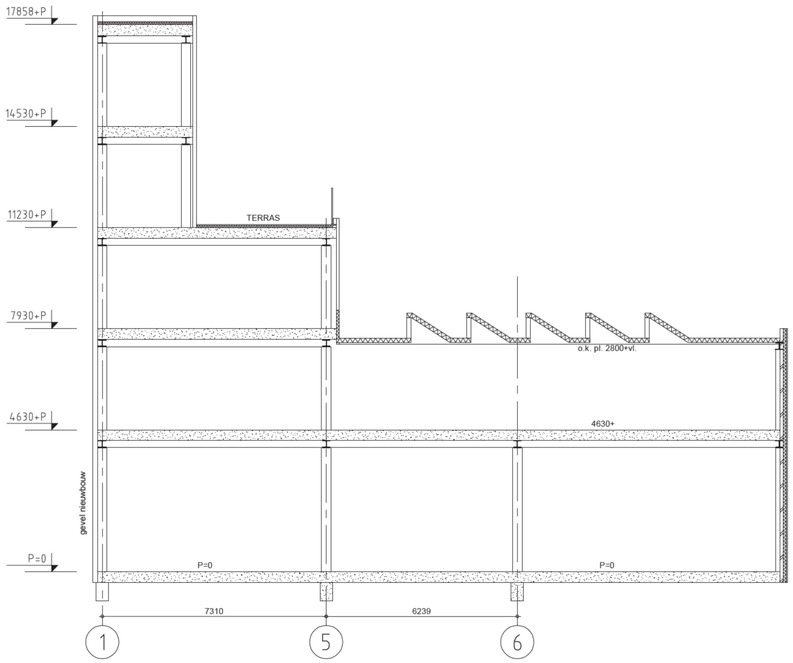

doorsnede A-A bestaand

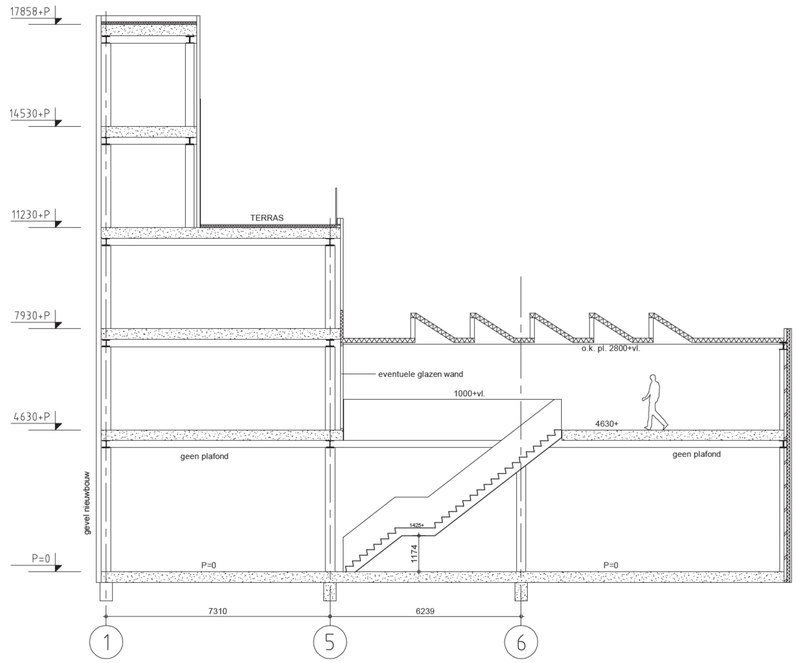

doorsnede A-A nieuw

OPMERKINGEN

T:
F:

T:
F:

OeverZaaijer stedebouw en architectuur
Pedro de Medinalaan 7a 1086XK T: 020 - 314 11 11
Postbus 37967 1030BH F: 020 - 314 11 99
Amsterdam
E: info@oeverzaaijer.nl W: www.oeverzaaijer.nl

T:
F:

T:
F:

T:
F:

WIJZIGINGEN

project:
Muiderstraat 1

gemeente:
Amsterdam

opdrachtgever:
Pinnacle BV

architect:
[redacted]

projectleider:
[redacted]

fase:
Omgevingsaanvraag

OEVERZAAIJER
architectuur en stedebouw

Alle werkzaamheden worden verricht onder toepasselijkheid van de DNR2005, waarin opgenomen een arbitrair bedrag, zoals gedeponeerd ter griffie van de Arrondissementsrechtbank te Amsterdam.

projectnummer:
11-075ru

paraaf:

bladnummer:
BA-04

versie:
-

datum:
10-11-2011

wijziging:
nul datum

onderwerp:
Doorsneden A-A

toevoeging:
Bestaand en nieuw


schaal:
1:100

formaat:
A1

status:
Definitief



gevel Rapenburgerstraat

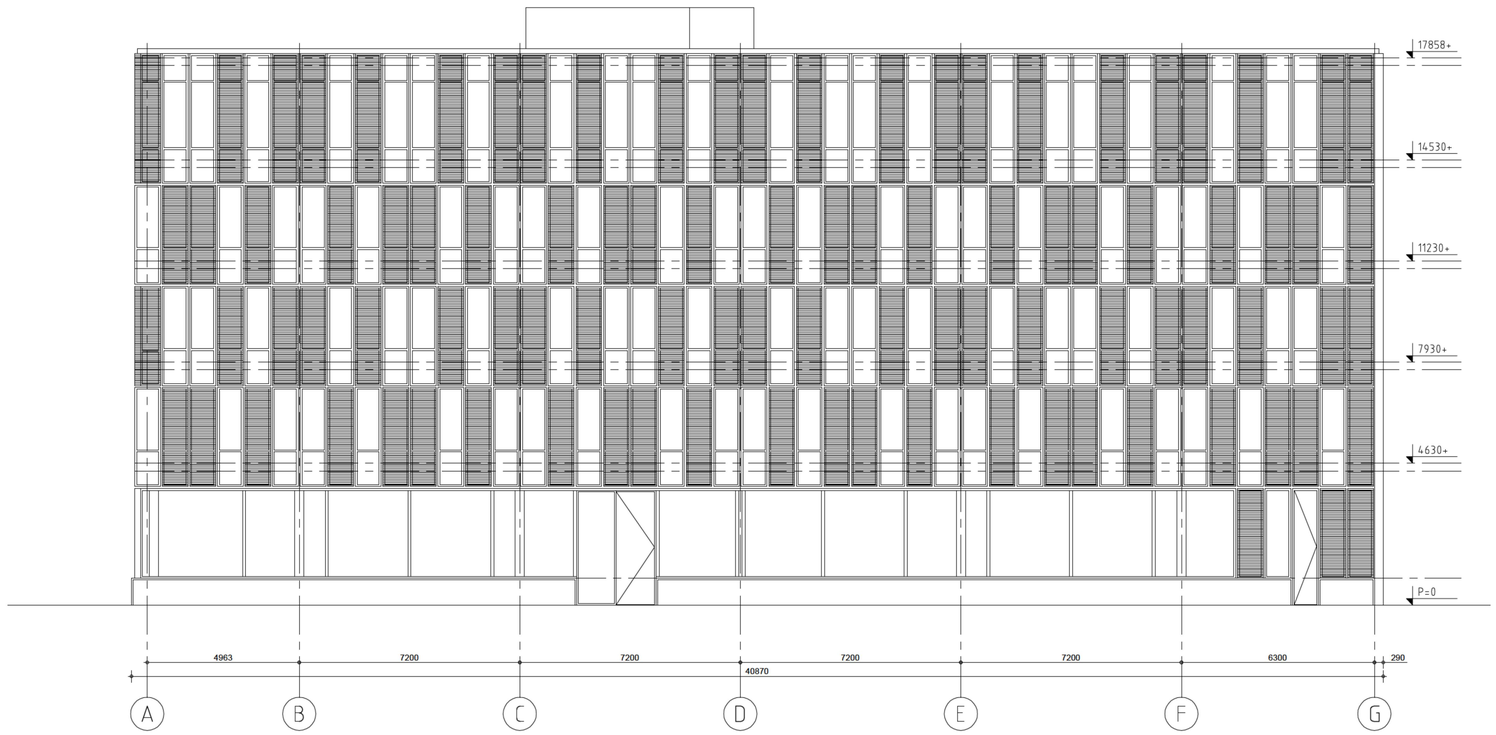

gevel Muiderstraat

OPMERKINGEN

T:
F:

T:
F:

OeverZaaijer stedebouw en architectuur
Pedro de Medinalaan 7a 1086XK T: 020 - 314 11 11
Postbus 37967 1030BH F: 020 - 314 11 99
Amsterdam
E: info@oeverzaaijer.nl W: www.oeverzaaijer.nl

T:
F:

T:
F:

T:
F:

WIJZIGINGEN

project:
Muiderstraat 1

gemeente:
Amsterdam

opdrachtgever:
Pinnacle BV

architect:
[redacted]

projectleider:
[redacted]

fase:
Omgevingsaanvraag

OEVERZAAIJER architectuur en stedebouw

Alle werkzaamheden worden verricht onder toepasselijkheid van de DNR2005, waarin opgenomen een artikel beding, zoals gedeponeerd ter griffie van de Arrondissementsrechtbank te Amsterdam.

projectnummer: 11-075ru
paraaf:

bladnummer: BA-05
versie: -

datum: 10-11-2011
wijziging: nul datum

onderwerp:
Gevels

toevoeging:

schaal: 1:100
formaat: A1

status:
Definitief

P:\Gr11\11-075ru\075.tek\075.2vol\075.tek\075.bk\dwg\BA-01 nieuw.dwg