Gemeente
Amsterdam

Aanvraag vergunning voor het onttrekken, samenvoegen of omzetten woonruimte in het kader van:

- Artikel 21 van de Huisvestingswet 2014
- Huisvestingsverordening Amsterdam 2020
- Beleidsregels woonruimteverdeling en woonruimtevoorraad Amsterdam 2020

Dit aanvraagformulier volledig (in blokletters) ingevuld en ondertekend, voorzien van de in de toelichting vermelde stukken opsturen naar of inleveren bij het desbetreffende stadsdeelkantoor.

In te vullen door een medewerker van het stadsdeel

Indieningsdatum

Ons kenmerk

Dossiernummer

1. Gegevens van de aanvrager

Naam bedrijf (Indien van toepassing) | KvK-nummer

Voorletters en achternaam

Adres

Postcode | Plaats

Telefoon privé | Telefoon werk

Stemt u in om via elektronische wijze berichten te ontvangen? ☑ Ja ☐ Nee | E-mail

U vraagt de vergunning aan als: ☑ Eigenaar ☐ Eigenaar-bewoner ☐ Toekomstig eigenaar samenvoeging

☐ Anders,

Verzorgt een gemachtigde persoon de aanvraag voor u? ☐ Ja, ga naar vraag 2 ☐ Nee, ga naar vraag 3

2. Machtiging

Naam bedrijf (Indien van toepassing)

Voorletters en achternaam gemachtigde

Adres

Postcode | Plaats

Telefoon privé | Telefoon werk

E-mail

Bent u (als gemachtigde) ☑ Architect ☐ Makelaar ☐ Toekomstig eigenaar

☐ Anders,

3. Voor welk(e) pand(en) doet u een aanvraag?

- Uitsluitend aangrenzende woonruimten kunnen binnen één aanvraag worden ingediend.
- Bij meer dan vijf woonruimten dient u de gegevens apart bij te voegen.

Adres(sen) en huisnummer(s): VAN BOSHUIZENSTRAAT 675

Postcode: 1082 AZ Plaats: AMSTERDAM

Kadastraal nummer(s): AK 169 EN 2046

Huisnummer 675 verdieping 2 puntentelling

☑ zelfstandige woonruimte ☐ onzelfstandige woonruimte ☐ Anders,

Huisnummer verdieping puntentelling

☐ zelfstandige woonruimte ☐ onzelfstandige woonruimte ☐ Anders,

Huisnummer verdieping puntentelling

☐ zelfstandige woonruimte ☐ onzelfstandige woonruimte ☐ Anders,

Huisnummer verdieping puntentelling

☐ zelfstandige woonruimte ☐ onzelfstandige woonruimte ☐ Anders,

Huisnummer verdieping puntentelling

☐ zelfstandige woonruimte ☐ onzelfstandige woonruimte ☐ Anders,

Een puntentelling per woonruimte, conform het Puntensysteem.
Informatie is te vinden op www.rijksoverheid.nl en www.huurders.info.

4. Binnen welke categorie vraagt u een wijziging van de woonvoorraad?

☐ Onttrekken

waardoor ____ woonfunctie(s) door een functiewijziging naar

____ niet-woonbestemming(en) verdwijn(t)(en)

waardoor ____ woonfuncties door sloop verdwijnen

☐ Samenvoegen

waardoor ____ zelfstandige woonruimten tot

____ zelfstandige woonruimte(n) word(t)(en) samengevoegd

waardoor ____ onzelfstandige woonruimten tot

____ zelfstandige woonruimte(n) word(t)(en) samengevoegd

☑ Omzetten

waardoor 1 zelfstandige woonruimte(n) word(t)(en) omgezet naar

3 onzelfstandige woonruimte(n)

☐ Woningvormen

waardoor ____ zelfstandige woonruimte(n) word(t)(en) verbouwd tot

____ zelfstandige woonruimte(n)

of het vormen van ____ nieuwe zelfstandige woonruimte(n) op de zolderverdieping door het geheel of gedeeltelijk onttrekken van de zolderruimte(n) van onderliggende woonruimte(n).

Bij het samenvoegen ten behoeve van eigen-bewoning voor eigenaar-bewoners is geen vergunning meer vereist (zie toelichting).

5. Samenloop met een sloopmelding, gebruiksmelding en/of een omgevingsvergunning?

☐ Sloopmelding	☑ Nee:	☐ Ja, met kenmerknummer:	
☑ Gebruiksmelding	☐ Nee:	☑ Ja, met kenmerknummer:	OLO4945763
☐ Omgevingsvergunning	☑ Nee:	☐ Ja, met kenmerknummer:	

In verschillende omstandigheden is een omgevingsvergunning vereist. Dit geldt in elk geval als:
- In het bestemmingsplan de bepaling van een huishouden per woning is vermeld.
- Verbouw tot meerdere zelfstandige woonruimten plaatsvindt.

U kunt dit navragen bij de afdeling Vergunningen van het stadsdeel, waar het adres onder punt 3 van uw aanvraag onder valt.

6. Ondertekening

Ik verklaar dit formulier met bijlagen volledig en naar waarheid te hebben ingevuld.

Naam		Datum	04-03-2020
Handtekening			

Met het indienen van deze aanvraag verplicht u zich tot het betalen van het legesbedrag.

U dient uw aanvraag bij het juiste stadsdeelkantoor in te dienen. In de toelichting van dit aanvraagformulier leest u welke indieningsbescheiden bij dit aanvraagformulier behoren.

Toelichting

Algemeen
Met dit aanvraagformulier kunt u een vergunning aanvragen voor het onttrekken, samenvoegen, omzetten of woningvormen van woonruimten.

Vraag 1
De eigenaar vraag de vergunning aan.

Vraag 2
U kunt een deskundige machtigen om namens u de aanvraag te verzorgen.

Vraag 3
Bij meer dan vijf woonruimten de gegevens apart bij te voegen.
Een puntentelling per woonruimte, conform het Puntensysteem.
Informatie is te vinden op: www.rijksoverheid.nl en www.huurders.info.

Vraag 4
De wet maakt bij het wijzigen van de woningvoorraad onderscheid naar onderstaande gevallen:

- **Onttrekken:** De woonruimte verliest haar woonfunctie door sloop of door wijziging naar een niet-woonbestemming.
- **Samenvoegen*:** Meerdere zelfstandige- en/of onzelfstandige woonruimten worden samengevoegd tot één zelfstandige woning. Een vergunning voor het samenvoegen van woonruimte kan worden verleend, indien aan één van de volgende voorwaarden wordt voldaan:
  1 De samengevoegde zelfstandige woonruimte met een puntenwaarde tot en met 200 wordt gedurende maximaal 15 jaar verhuurd aan een huishouden met een inkomen onder € 44.360 of
  2 De samengevoegde zelfstandige woonruimte een puntenwaarde tot en met 200 ontstaat uit samen te voegen woningen die allemaal een puntenwaarde tussen de liberalisatiegrens en 200 punten hebben of
  3 Een krap wonend huishouden woont na samenvoeging van een zelfstandige woonruimte tot de liberalisatiegrens beter passend of
  4 Er wordt een passende reële compensatie geboden en minimaal één van de samen te voegen woningen heeft maximaal 200 punten.

  * Uitzondering ten behoeve van eigen gebruik: U heeft geen vergunning nodig als u als eigenaar-bewoner uw woning samenvoegt met een naast-, onder- of bovengelegen woning voor eigenbewoning of voor EIGEN gebruik als kantoor- of praktijkruimte (max. 40%).
- **Omzetten: De volgende voorwaarden gelden voor de vergunning voor het omzetten van een zelfstandige woonruimte naar meerdere onzelfstandige woonruimten**
  Omzetten naar drie onzelfstandige woonruimten
  - De woning beschikt over een gemeenschappelijke verblijfsruimte van tenminste 11 m² met een minimale breedte van 3m (Bouwbesluit Art 4.3, vierde lid).

  Omzetten naar vier onzelfstandige woonruimten
  - De woning beschikt over een gemeenschappelijke verblijfsruimte van tenminste 11m2 met een minimale breedte van 3m (Bouwbesluit Art 4.3, vierde lid).
  - Uiterlijk op 1 juli 2022 heeft de geluidsoverdracht tussen de woning waar de aanvraag betrekking op heeft en de omliggende woningen een volgens NEN 5077 bepaalde karakteristieke lucht-geluidniveauverschil niet kleiner dan 47 dB en een volgens NEN 5077 bepaalde gewogen contact-geluidniveau niet groter 59 dB. Daarnaast mag de vloerbedekking de geluidsisolatie niet verslechteren.

  Omzetten naar vijf of meer onzelfstandige woonruimten
  - De woning beschikt over een gemeenschappelijke verblijfsruimte van tenminste 11 m² met een minimale breedte van 3m (Bouwbesluit Art 4.3, vierde lid).
  - De geluidsoverdracht tussen de woning waar de aanvraag betrekking op heeft en de omliggende woningen heeft een volgens NEN 5077 bepaalde karakteristieke lucht-geluidniveauverschil niet kleiner dan 47 dB en een volgens NEN 5077 bepaalde gewogen contact-geluidniveau niet groter 59 dB. Daarnaast mag de vloerbedekking de geluidsisolatie niet verslechteren.
- **Woningvormen:** Het verbouwen van een zelfstandige woning tot twee of meer zelfstandige woonruimten of in die verbouwde staat te houden (woningvorming). Een vergunning voor het verbouwen van een woning naar meerdere woningen kan worden verleend, indien aan één van de volgende voorwaarde wordt voldaan:
  1 zelfstandige woningen hebben een minimaal vloeroppervlak van 18m² (bouwbesluit, art 4.3, lid 1),
  2 onzelfstandige woningen hebben een minimaal vloeroppervlak van 12m² (bouwbesluit, art. 4.3, lid 1) en
  3 het percentage woningen met een netto woonoppervlakte kleiner of gelijk aan 40 m² in dat stadsdeel is gelijk aan of lager dan het stedelijke percentage van deze categorie. (zie tabel 10.1.5 woningvoorraad GBO https://www.ois.amsterdam.nl/feiten-en-cijfers/#
  4 De geluidsoverdracht tussen de woning waar de aanvraag betrekking op heeft en de omliggende woningen heeft een volgens NEN 5077 bepaalde karakteristieke lucht-geluidniveauverschil niet kleiner dan 47 dB en een volgens NEN 5077 bepaalde gewogen contact-geluidniveau niet groter 59 dB. Daarnaast mag de vloerbedekking de geluidsisolatie niet verslechteren.

Bij de aanvraag mee te sturen indieningsvereisten
Bij de aanvraag dient u de volgende documenten in te leveren, in tweevoud:

1 Dit aanvraagformulier, volledig ingevuld en ondertekend.
2 Eén of meer tekeningen van de bestaande- en nieuwe plattegronden op schaal (1:100) van iedere verdieping van het gebouw, alsmede van de verdieping of verdiepingen waarop de aanvraag betrekking heeft, met een aanduiding van de oude- en nieuwe bestemming , met vermelding van de gebruiksoppervlakte per woonruimte.
3 Een situatie tekening, gebaseerd op door of namens burgemeester en wethouders aangegeven kaartmateriaal waaruit blijkt de situering van het gebouw ten opzichte van de in de nabijheid gelegen bouwwerken.
4 Bij onttrekking en samenvoeging: Een puntentelling per woning van de situatie bij aanvraag, conform het Puntensysteem. Informatie is te vinden op: www.rijksoverheid.nl en www.huurders.info
5 De aard en het huidige gebruik van de woonruimte(n).
6 De motivering van het verzoek.

Conform art. 3.2.3. van de Huisvestingsverordening 2020 Amsterdam kunnen we het overleggen van andere bescheiden verlangen, die wij voor de beoordeling van uw aanvraag nodig achten.

Adressen
U stuurt het aanvraagformulier met de benodigde documenten op naar het stadsdeel waar het pand is gevestigd. U kunt de aanvraag ook afgeven of een scan van de aanvraag mailen.

Stadsdeel Centrum
Amstel 1, 1011 PN Amsterdam
Postadres: Postbus 202, 1000 AE Amsterdam
Stadsdeel Oost
Oranje Vrijstaatplein 2, 1093 NG Amsterdam
Postadres: Postbus 94801, 1090 GV Amsterdam
Stadsdeel West
Bos en Lommerplein 250, 1055 EK Amsterdam
Postadres: Postbus 57239, 1040 BC Amsterdam
Stadsdeel Zuid
President Kennylaan 923, 1079 MZ Amsterdam
Postadres: Postbus 74019, 1070 BA Amsterdam
Stadsdeel Noord
Buikslotermeerplein 2000, 1025 XL Amsterdam
Postadres: Postbus: 37608, 1030 BB Amsterdam
Stadsdeel Nieuw
West Plein 40-45, 1064 SW Amsterdam Postadres:
Postbus: 2003, 1000 CA Amsterdam
Stadsdeel Zuidoost
Anton de Komplein 150, 1102 CW Amsterdam
Postadres: Postbus: 12491, 1100 AL Amsterdam

BIJLAGE 3: Een situatie tekening, gebaseerd op door of namens burgemeester en wethouders aangegeven kaartmateriaal waaruit blijkt de situering van het gebouw ten opzichte van de in de nabijheid gelegen bouwwerken.

Op de volgende pagina's zijn situatietekeningen bijgevoegd.

Uittreksel Kadastrale Kaart

Uw referentie: DSGR

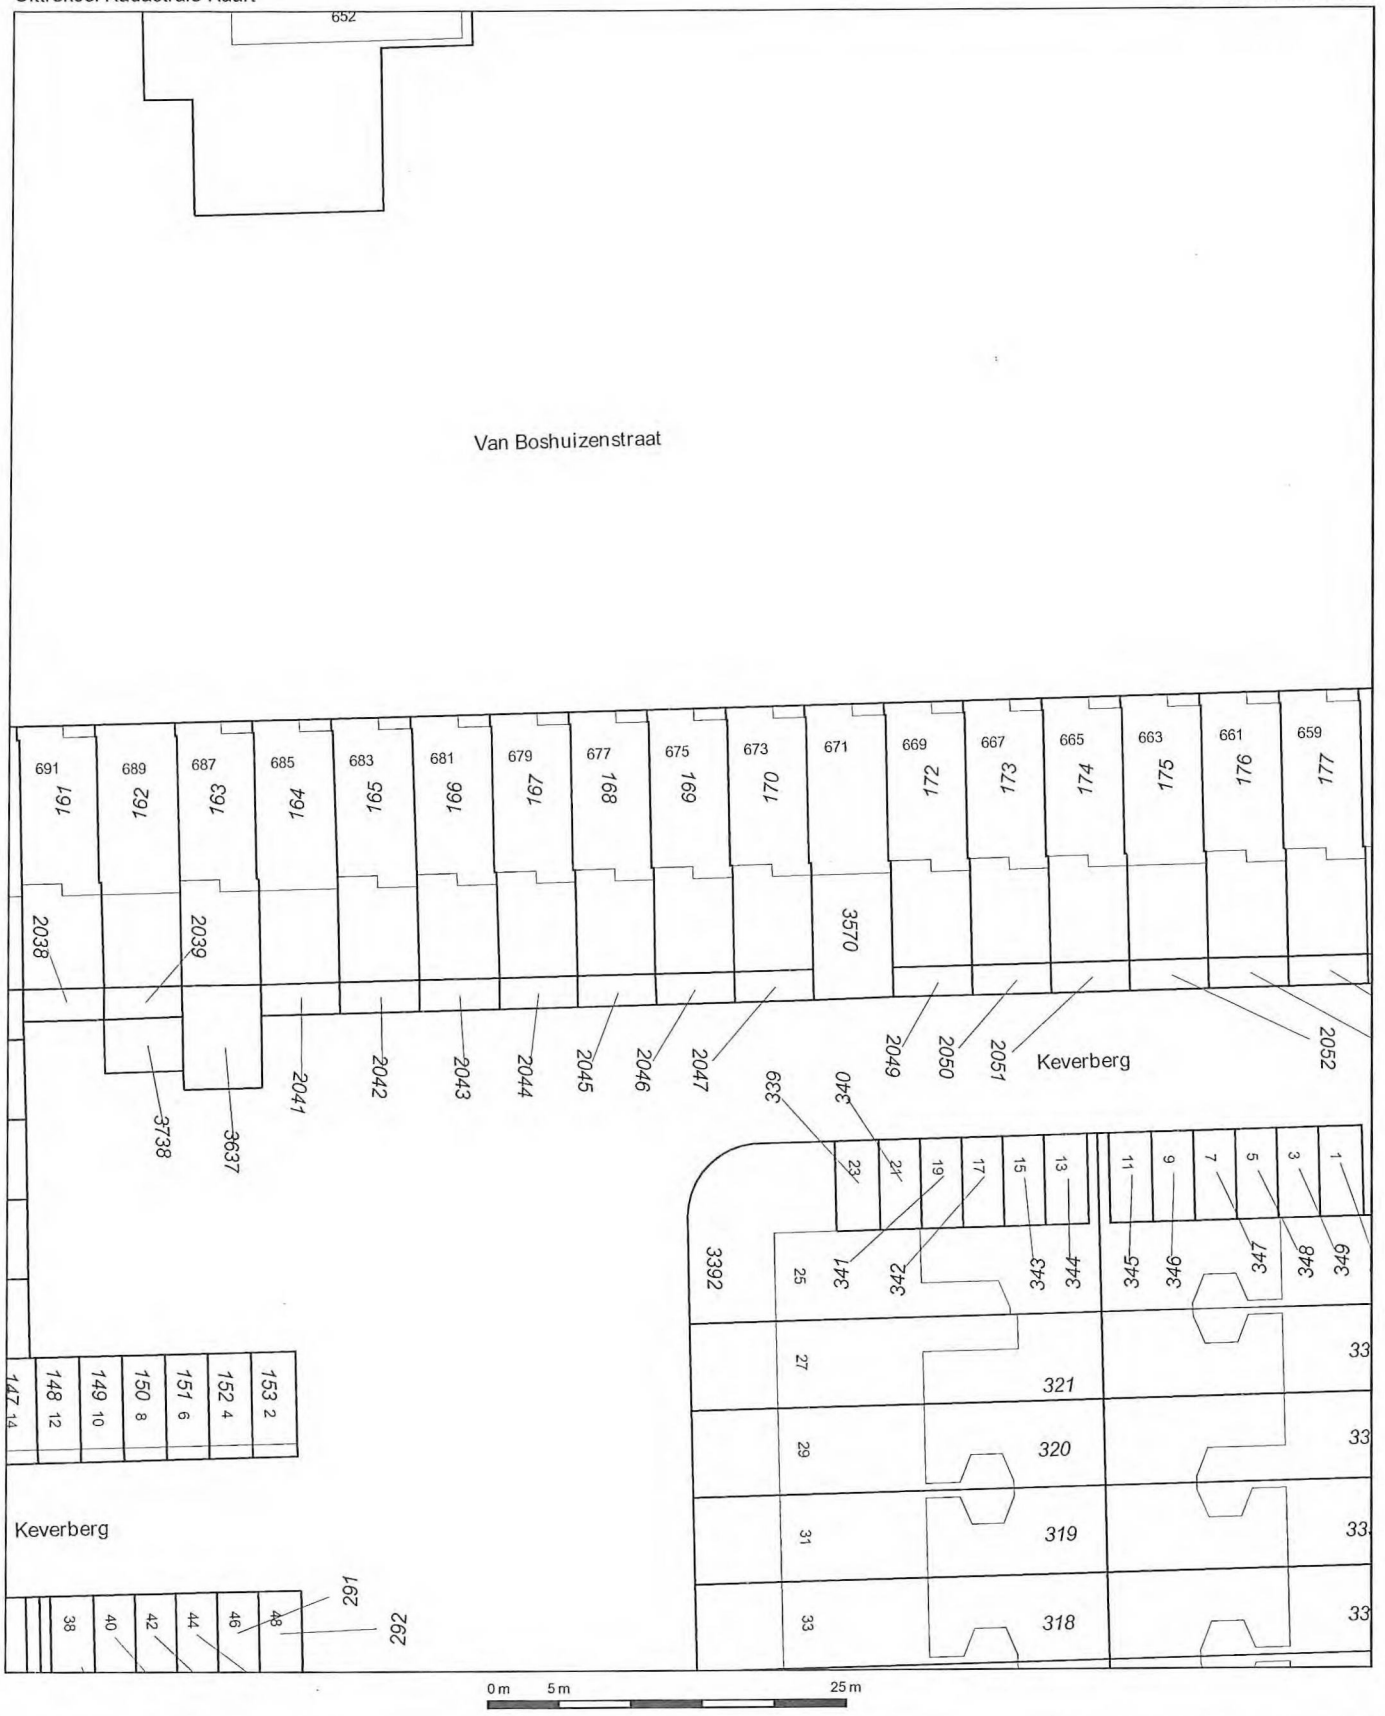

Deze kaart is noordgericht

12345 Perceelnummer

25 Huisnummer

Vastgestelde kadastrale grens

Voorlopige kadastrale grens

Administratieve kadastrale grens

Bebouwing

Overige topografie

Voor een eensluidend uittreksel, geleverd op 13 december 2019
De bewaarder van het kadaster en de openbare registers

Schaal 1:500

Kadastrale gemeente Amsterdam
Sectie AK
Perceel 169

Aan dit uittreksel kunnen geen betrouwbare maten worden ontleend.
De Dienst voor het kadaster en de openbare registers behoudt zich de intellectuele eigendomsrechten voor, waaronder het auteursrecht en het databankenrecht.

Omgevingskaart

Klantreferentie: DSGR

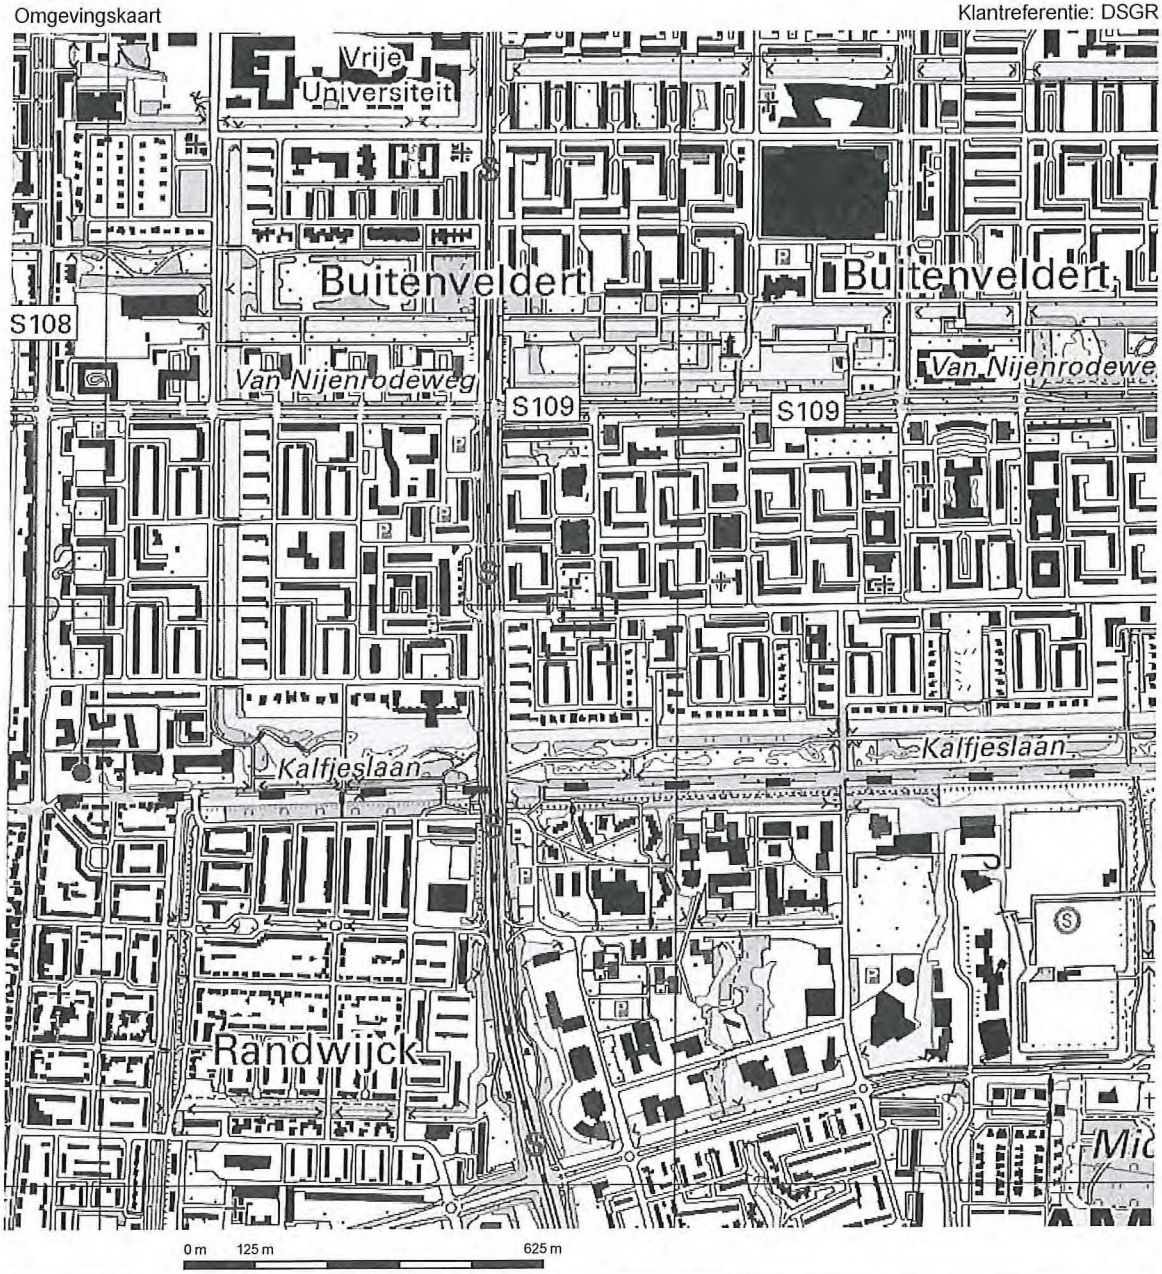

Deze kaart is noordgericht.

Schaal 1: 12500

Hier bevindt zich Kadastraal object Amsterdam AK 169
Van Boshuizenstraat 675, 1082AZ Amsterdam
CC-BY Kadaster.

BEBOUWING
a bebouwd gebied
b gebouwen
c hoogbouw
d kas

WEGEN
autosnelweg
hoofdweg met gescheiden rijbanen
hoofdweg
regionale weg met gescheiden rijbanen
regionale weg
lokale weg met gescheiden rijbanen
lokale weg
weg met losse of slechte verharding
onverharde weg
straat/overige weg
voetgangersgebied
fietspad
pad, voetpad
weg in aanleg
viaduct
aquaduct
tunnel
vaste brug
beweegbare brug
brug op pijlers

SPOORWEGEN
spoorweg: enkelspoor
spoorweg: meersporig
a station b spoorweg in tunnel
tramweg
a sneltram b sneltramhalte
a metro bovengronds
b metrostation

HYDROGRAFIE
waterloop: smaller dan 3 m
waterloop: 3-6 m breed
waterloop: breder dan 6 m
a schutsluis b stuwen
c koedam
a duiker b grondduiker
c afsluitbare duiker

BODEMGEBRUIK
a grasland met sloten
b akkerland met greppels
c boomgaard
d fruitkwekerij
e boomkwekerij
f grasland met populierenopstand
g loofbos
h naaldbos
i gemengd bos
j griend
k heide
l zand
m drasland, moeras
n rietland
o dodenakker, begraafplaats
p overig bodemgebruik

OVERIGE SYMBOLEN
a religieus gebouw
b toren, hoge koepel
c religieus gebouw met toren
d markant object
e watertoren
f vuurtoren
a gemeentehuis
b postkantoor
c politiebureau
d wegwijzer
a kapel
b kruis
c vlampijp
d telescoop
a windmolen
b waterradmolen
c windmotor
d windturbine
a oliepompinstallatie
b seinmast
c zendmast
a hunebed
b monument
c gemaal
a kampeerterrein
b sportcomplex
c ziekenhuis
a paal b grenspunt c boom
schietbaan
afrastering
hoogspanningsleiding met mast
muur
geluidswering

BIJLAGE 4: Een puntentelling van de huidige situatie op het moment van aanvraag, per woning, conform het Puntensysteem.

Op de volgende pagina's is een uittreksel van de puntentelling opgenomen van de woning in de huidige situatie.

huurcommissie

Woonruimte

Van Boshuizenstraat 675

1082 AZ Amsterdam

Huurprijscheck zelfstandige woonruimte

1. Oppervlakte van vertrekken

Ruimte & vertrekken	m²	verwarmd	Punten
Woonkamer met open keuken	17,30 m²	Ja	
Slaapkamer (1)	8,60 m²	Ja	
Slaapkamer (2)	9,20 m²	Ja	
Badkamer	4,90 m²	Ja	
Punten vertrekken	40,00 m²		40,00
Subtotaal			40,00

2. Oppervlakte overige ruimten

Ruimte & vertrekken	m²	verwarmd	Punten
Punten overige ruimten	0,00 m²		0,00
Subtotaal			40,00

3. Verwarming & installaties

		Punten
Verwarming	Gaskachels, mobiele radiatoren en overige vormen van verwarming	
Punten verwarming		0,00
Huistelefoon met video	Nee	0,00
Subtotaal		40,00

4. Energieprestatie

		Punten
Woonvorm	Eengezinswoning	
Punten energieprestatie		0,00
Subtotaal		40,00

5. Keuken

		Punten
Voorzieningen Woonkamer met open keuken		
Extra dubbele kast	1	0,50
Inbouw vaatwasmachine	1	1,25
Inbouw inductie kookplaat	1	1,50
Inbouw combi oven/magnetron	1	1,50
Het aanrecht is langer dan 2 meter	1	7,00
Inbouw afzuigkap	1	0,50
Luxe uitvoering	1,00	1,00
Punten keuken *		13,25
Subtotaal		53,25

6. Sanitair

		Punten
Toiletten	1	3,00
Wastafels	1	1,00
Voorzieningen Badkamer		
Alleen aparte douche	1	4,00
Zwevend toilet	1	0,50
Kastje met ingebouwde wastafel	1	0,25
Designradiator / handdoekenradiator	1	0,25
Extra wandtegels	13,65 m²	1,50
Luxe uitvoering	2,00	2,00
Punten sanitair *		12,00
Subtotaal		65,25

7. Woonvoorzieningen gehandicapten

	Punten
Punten voorzieningen gehandicapten	0,00
Subtotaal	65,25

8. Privé-buitenruimten

Ruimte & vertrekken	m²	Punten
Balkon (1) (1,08 x 5,28)	5,70 m²	
Balkon (2) (1,03 x 5,28)	5,44 m²	
Punten privé-buitenruimten		0,00
Subtotaal		65,25

9. Punten voor de WOZ-waarde

		Punten
WOZ-waarde	€ 542.000,00	149,00
WOZ-waarde woning in COROP-gebieden Amsterdam of Utrecht	Nee	
Hoogniveau renovatie of bouwjaar woning 2015 of later?	Ja	
Punten WOZ-waarde		149,00
Subtotaal		214,25

10. Renovatie

	Punten
Punten renovatie	0,00
Subtotaal	214,25

11. Hinderlijke situaties (vervallen per 1 oktober 2015)

12. Zorgwoning

		Punten
Zorgwoning	Nee	0,00
Punten zorgwoning*		0,00
Subtotaal		214,25

13. Punten voor schaarstegebied (vervallen per 1 oktober 2015)

14. Rijksmonument

	Punten
Geen	0,00
Subtotaal	214,25

Gemeenschappelijke ruimten & voorzieningen

Ruimte & vertrekken	m²	wooneenheden	verwarmd	Punten
Punten verwarming				
Punten gemeenschappelijke ruimten & voorzieningen *				0,00
Subtotaal				214,25

Puntenwaarde totaal

	Totaal
Totaal aantal punten (afgerond)	214

Maximale huurprijs op basis van punten	€ 1.106,25
Maximale huurprijs per 1 juli 2019 (kale huurprijs)	€ 1.106,25

*Deze uitkomsten zijn gebaseerd op complexe berekeningen. Indien u meer wilt weten over de rekenregels, dan kunt u dit nalezen in het beleidsboek waarderingsstelsel zelfstandige woonruimte.

Toelichting bij *

- Aftrek voor toilet in badkamer
  Als er een toilet is in de bad- of doucheruimte, wordt 1 m² van de oppervlakte van deze ruimte afgetrokken.
- Aftrek voor ontbreken vaste trap
  Als er geen vaste trap naar de zolder is, wordt 5 punten afgetrokken van het aantal punten van de oppervlakte van de zolderruimte. Krijgt de oppervlakte minder dan 5 punten, dan kan het resultaat niet negatief zijn.
- Aftopping extra kwaliteit keukens.
  Het aantal punten voor extra kwaliteit is nooit meer dan het aantal punten voor de lengte van het aanrecht.
- Aftopping extra kwaliteit sanitair.
  Het aantal punten voor extra kwaliteit is nooit meer dan het aantal punten voor douche en/of bad.
- Punten zorgwoning. Als er sprake is van een zorgwoning, wordt het aantal punten automatisch verhoogd met 35% over de onderdelen 1 t/m 9.1 + 10.
- Punten gemeenschappelijke ruimten en voorzieningen
  De berekening van het aantal punten voor gemeenschappelijke ruimten en voorzieningen is hetzelfde als voor de eigen ruimten en voorzieningen. De punten worden alleen verdeeld over het aantal wooneenheden die hiervan gebruik maakt.

Disclaimer

Deze puntentelling is samengesteld op 4-3-2020 met de online Huurprijscheck van de Huurcommissie. U vindt de Huurprijscheck op Huurcommissie.nl Zowel huurders als verhuurders kunnen gebruik maken van de online Huurprijscheck. Als gegevens correct zijn ingevuld is de uitkomst een zorgvuldige indicatie van het puntentotaal en de bijbehorende maximale huurprijs. Toch kan een onderzoek door de Huurcommissie tot een afwijkend puntentotaal leiden. Bijvoorbeeld omdat de oppervlakte preciezer wordt opgemeten, of omdat de Huurcommissie een ander oordeel heeft over aard of kwaliteit van voorzieningen. Onderhoudsgebreken hebben geen invloed op het puntentotaal, maar kunnen wel zorgen voor een (tijdelijke) verlaging/ bevriezing van de betaalde huurprijs. Daarvoor moet dan wel een procedure bij de Huurcommissie worden gevoerd.

BIJLAGE 5: De namen en de adressen van de bewoners van de woonruimte(n).

De aanvraag betreft woningvorming welke in werkelijkheid nog niet heeft plaatsgevonden.
Het woonhuis staat leeg.

BIJLAGE 6: De aard en het huidige gebruik van de woonruimte(n).

Aard: Appartement

Huidige gebruik: Wonen (leegstand)

BIJLAGE 7: De motivering van het verzoek.

Geachte heer/mevrouw,

Bij deze dienen een aanvraag in voor een vergunning tot omzetten van zelfstandige woonruimte in meerdere onzelfstandige woonruimten. De reden hiervoor is dat wij een co-living woonconcept willen realiseren in deze woning. Er is een grote behoefte aan luxe, betaalbare en duurzame huisvesting. De bedoeling is om het huis op een hoogwaardig niveau te renoveren en geschikt te maken voor jong werkenden die daar samen kunnen leven. Ieder heeft zijn eigen slaapkamer, maar voorzieningen als de badkamer, keuken en woonkamer worden door iedereen gedeeld.

De doelgroep bestaat bijvoorbeeld uit artsen-in-opleiding of academici die in de regio werkzaam zijn of net aan hun eerste volwaardige baan zijn begonnen. Er is namelijk een structureel tekort aan betaalbare, goede & duurzame huurmogelijkheden voor deze groep. Ze zijn het studentenhuis of de studentenkamer waar ze in wonen uitgegroeid en willen graag de volgende stap maken. Het co-living concept maakt dit mogelijk.

Bij het geschikt maken van de woning voor verhuur staat duurzaamheid hoog in het vaandel. Er wordt zoveel mogelijk gebruik gemaakt van duurzame en hoogwaardige materialen. Ook wordt de woning zo energiezuinig mogelijk gemaakt. Verder wordt er qua geluidsisolatie altijd voldaan aan de eisen van het bouwbesluit.

De huurders worden onderworpen aan een streng selectiebeleid. Ook zijn er strenge huisregels en afspraken waar eenieder zich contractueel aan verbindt. Onze ervaring is dat de huurders dit erg waarderen, omdat op deze manier alle bewoners zich verbinden aan het in stand houden van een prettig en rustig woonklimaat. Dat is ook de kracht van dit woonconcept; rustig en kwalitatief wonen voor starters op de woningmarkt.

Wij hebben kennisgenomen van de voorwaarden die de gemeente Amsterdam stelt aan de omzetting. De hier uit voortvloeiende bouwtechnische eisen zijn uitdrukkelijk meegenomen in het realisatieplan. Zo is er sprake van een zeer riante woonkamer als gemeenschappelijke verblijfsruimte, welke groter is dan 11 m2 en een minimale breedte heeft die groter is dan 3 meter. Daarnaast zullen de te realiseren onzelfstandige woonruimten worden beheerd door een professionele verhuurder van onzelfstandige woonruimte, van welke de statuten zijn bijgevoegd.

Mochten er nog vragen bestaan naar aanleiding van de aanvraag dan hoor ik dat graag.

Met vriendelijke groeten,
namens gemachtigde